

PROJETO:
U E DESEMBARGADOR PEDRO CONDE

PROJETO TIPO: PROJETO DE INFRAESTRUTURA EDUCACIONAL

PROPRIETÁRIO:
NOME DO PROPRIETÁRIO
CPF.:

AUTOR DO PROJETO:

PHABULLO HUDSON SOUSA ARAUJO
CREA - 1918962669

RESPONSÁVEL TÉCNICO:
ARQUITETO / ENGENHEIRO
CAU / CREA

APROVAÇÕES:

OBSERVAÇÕES:

COORDENAÇÃO:

RESPONSÁVEL TÉCNICO:

PROPRIETÁRIO:
GOVERNO DO PIAUÍ

ENDEREÇO:
Avenida Jornalista Josipio Lustosa, Sup Norte
Mocaminho II, Teresina - PI

DESENHISTA:
PHABULLO HUDSON SOUSA ARAUJO


REVISÃO:

DATA:
01/11/21


ESCALA:
NO DESENHO

FORMATO:
A0 (841 x 1189)


CONTEÚDO:
PLANTA DE FORMA TÉRREO E SUPERIOR.

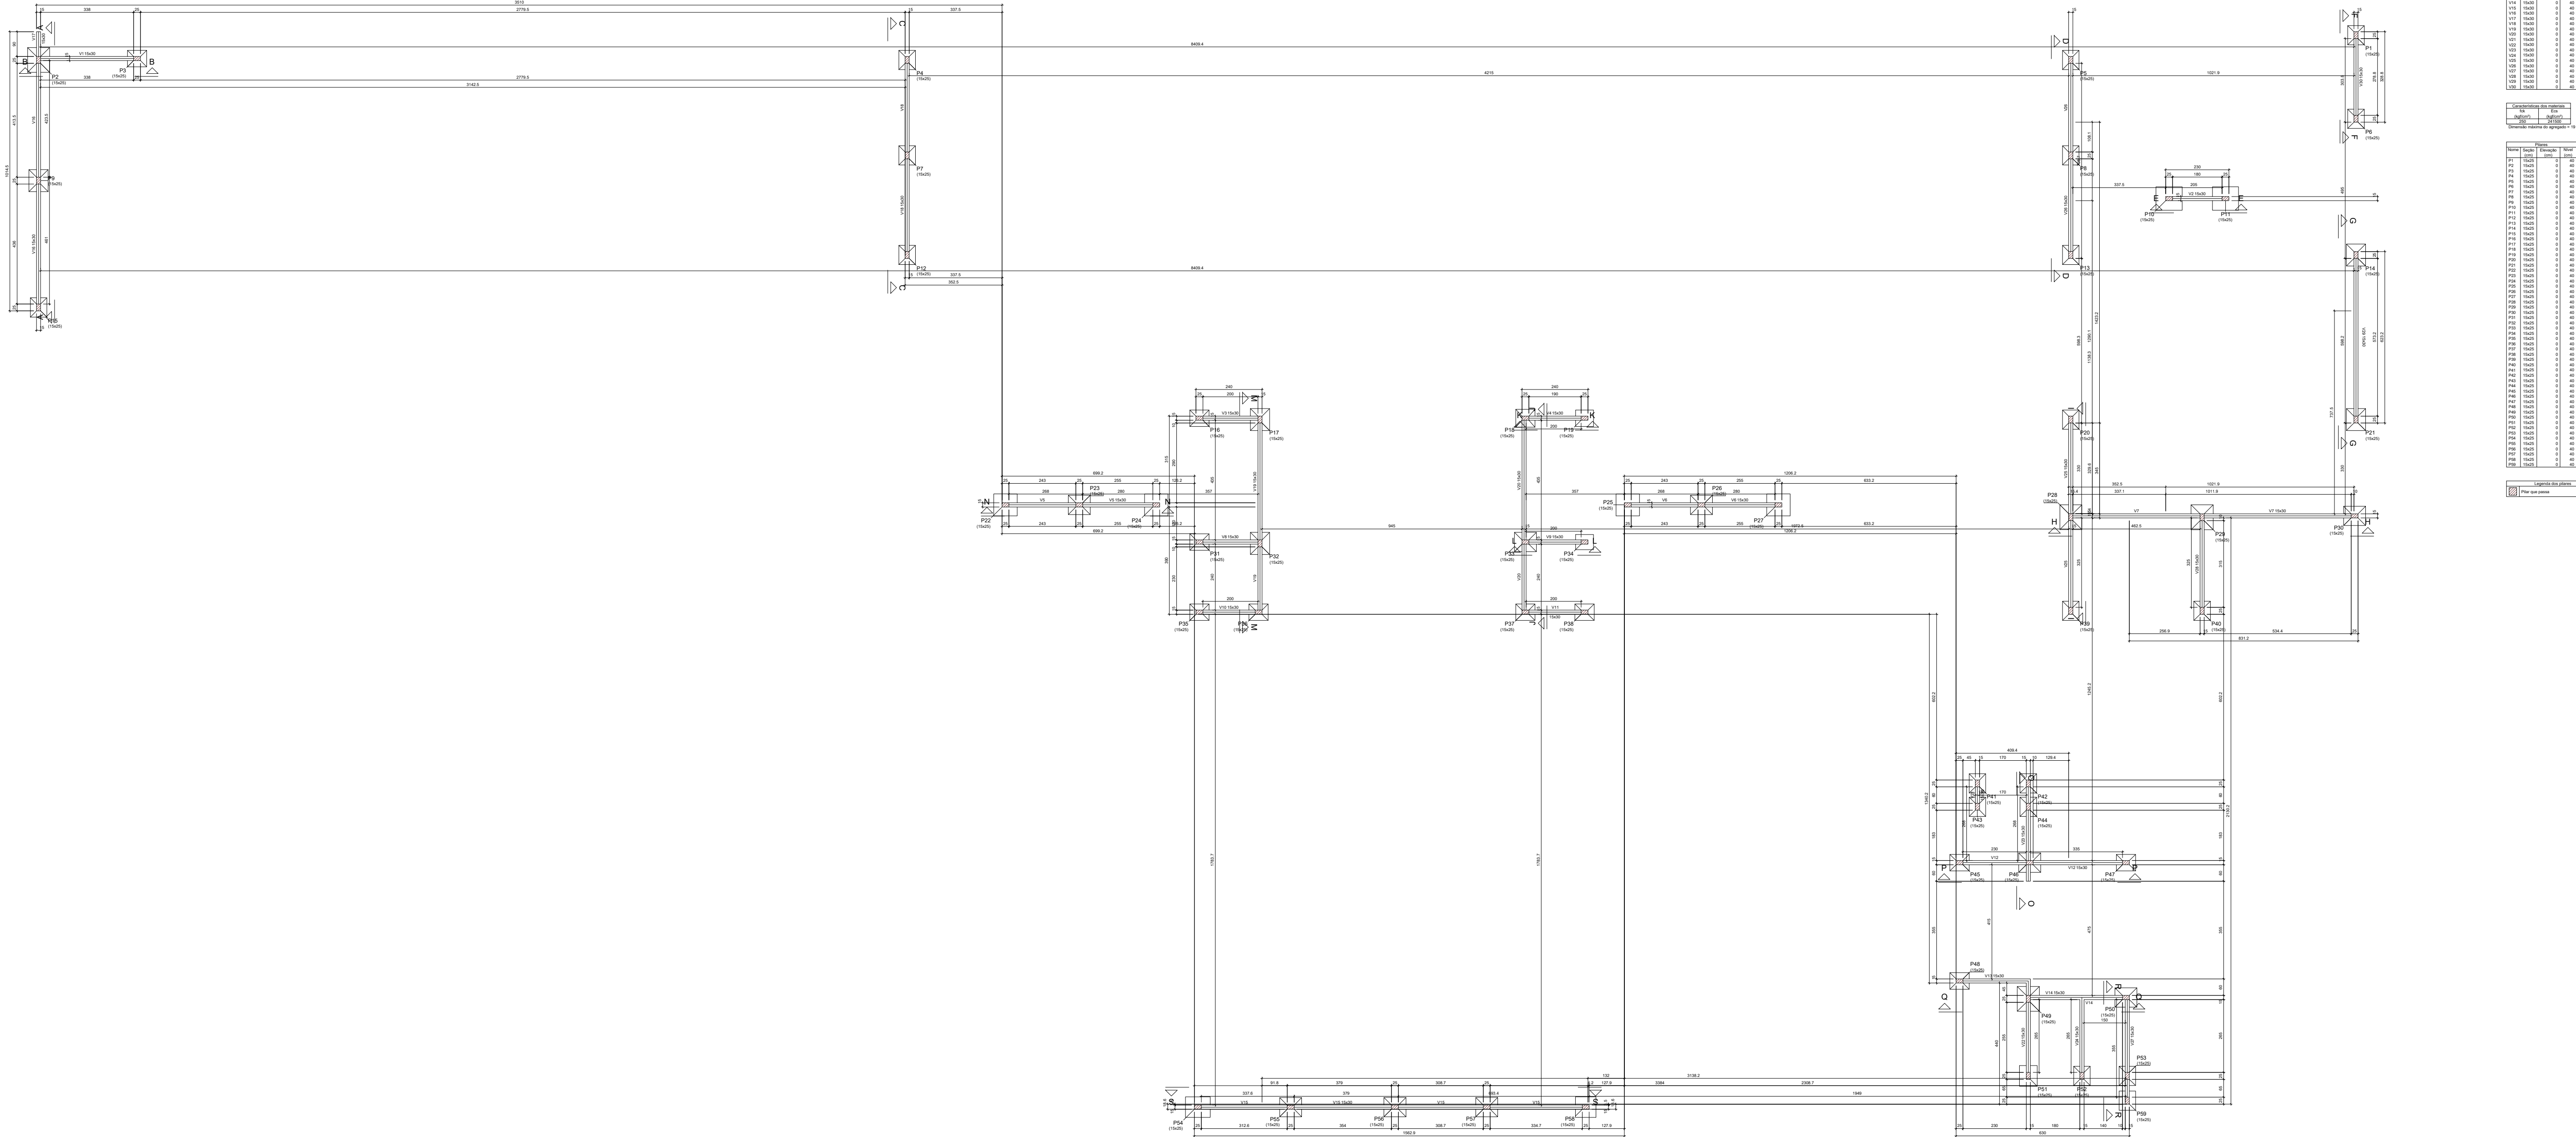

Forma do pavimento TÉRREO (Nível 40)

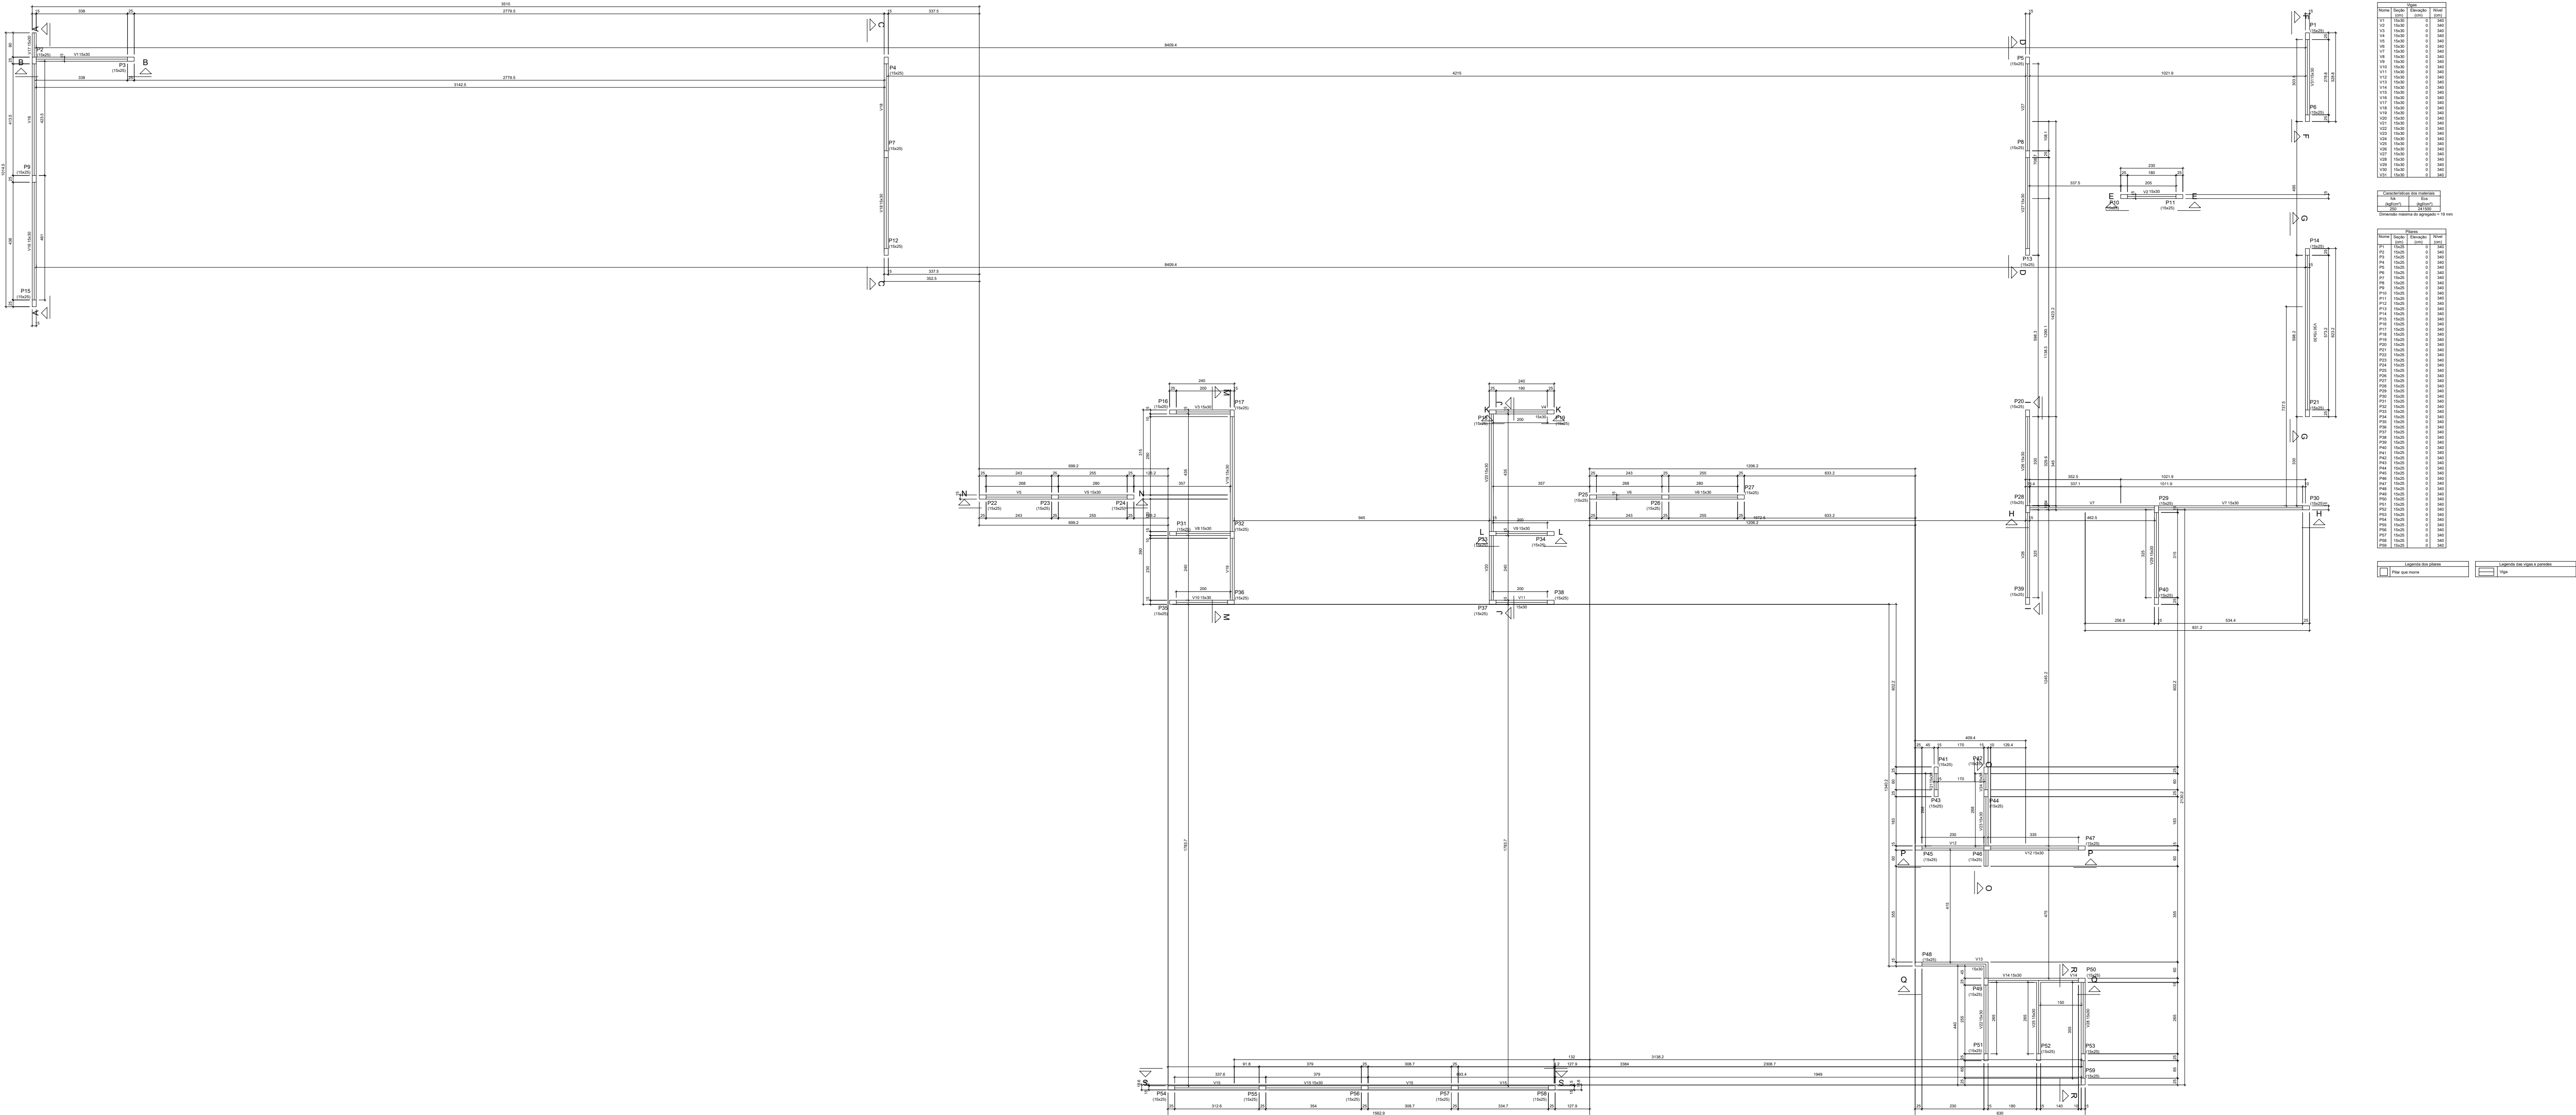

Forma do pavimento SUPERIOR

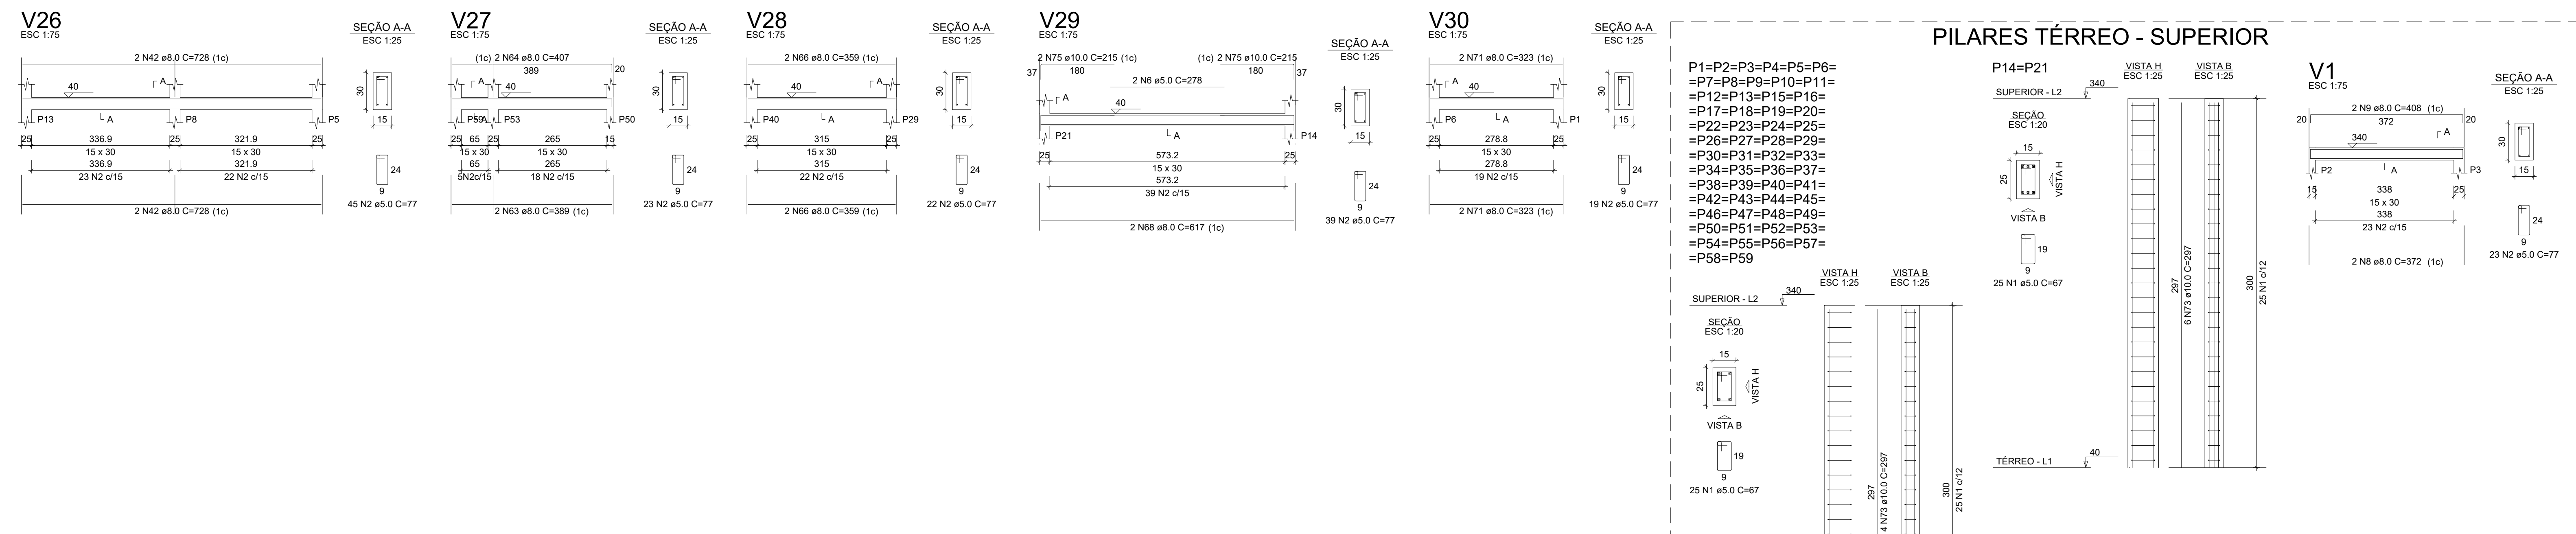

AÇO	DIAM (mm)	C.TOTAL (m)	PESO = 10% (kg)
CA50	8.0	950.2	412.4
	10.0	727.6	493.5
CA60	5.0	2139.7	362.8
PESO TOTAL (kg)			
CA50		905.9	
CA60		362.8	



RESPONSÁVEL TÉCNICO:

ARQUITETO / ENGENHEIRO
CAU / CREA

APROVAÇÕES:

OBSERVAÇÕES

COORDENAÇÃO:

RESPONSÁVEL TÉCNICO:

PROPRIETÁRIO:
GOVERNO DO PIAUÍ

ENDERECO:
Avenida Jornalista Josipio Lustosa, Sup Norte
Mocambinho II, Teresina - PI

DESENHISTA:
PHABULLO HUDSON SOUSA ARAUJO

REVISÃO:


DATA:
01/11/21

ESCALA:
NO DESENHO

FORMATO:
A0 (841 x 1189)

CONTEÚDO:

DETALHAMENTO DE VIGAS TÉRREO, PILARES, E VIGAS SUPERIOR

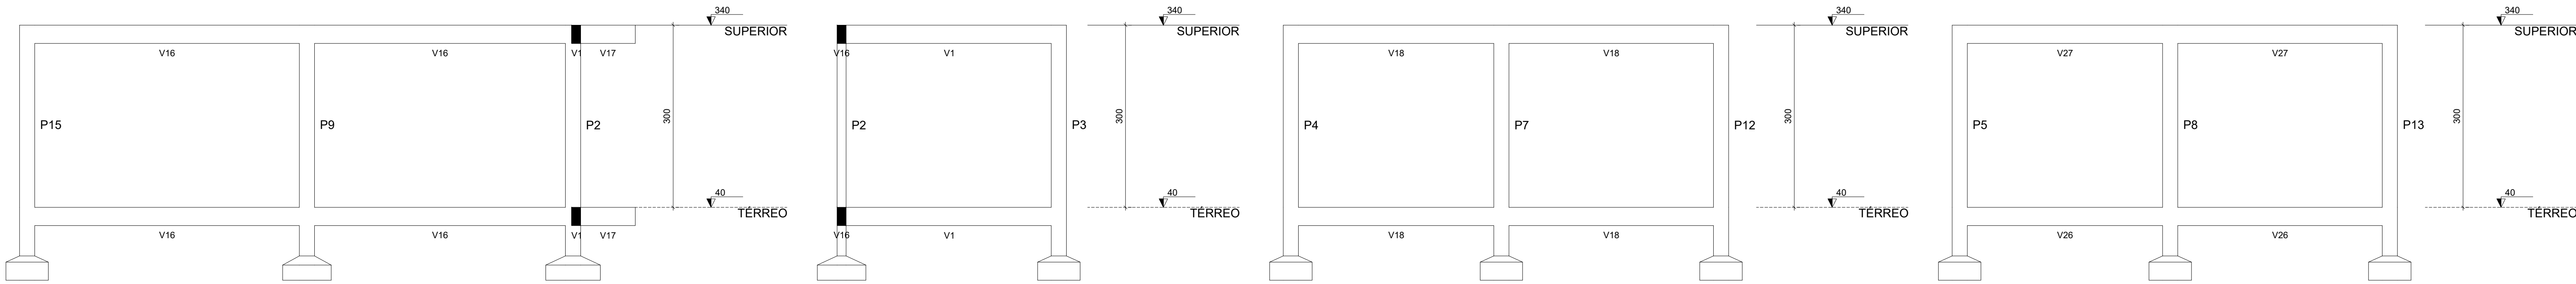

Corte A-A

escala 1:50

Corte B-B


escala 1:50

Corte C-C

escala 1:50

Corte D-D

escala 1:50

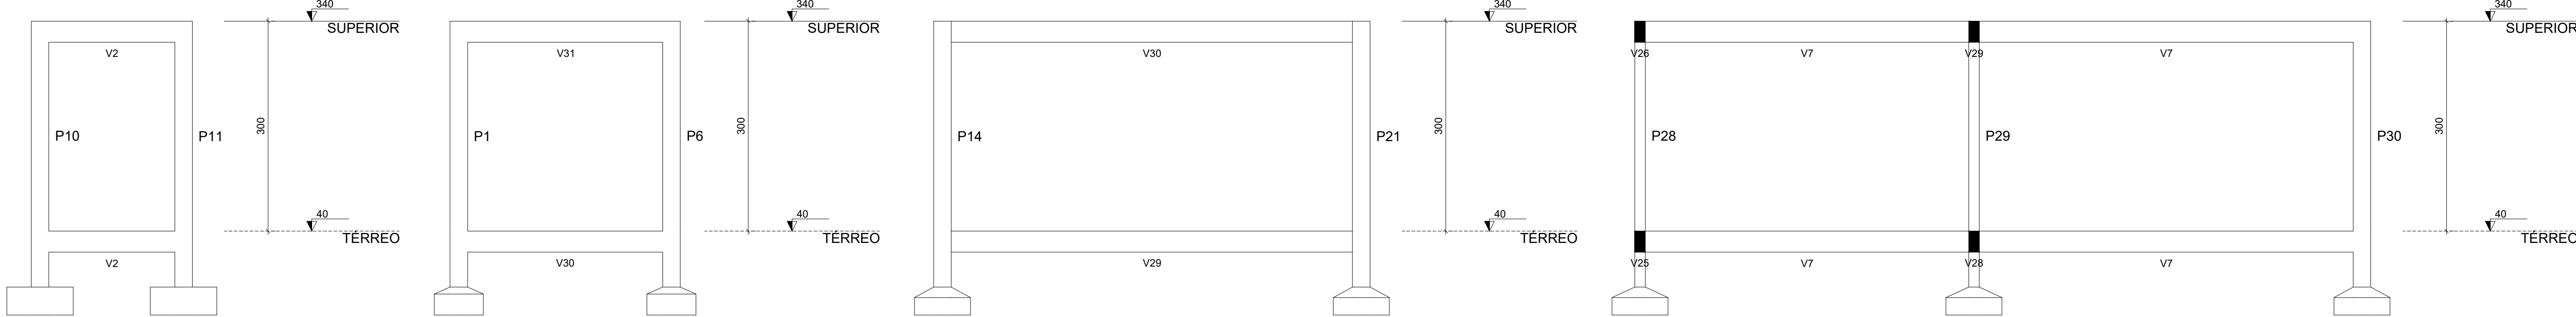

Corte E-E

escala 1:50

Corte F-F


escala 1:50

Corte G-G

escala 1:50

Corte H-H

escala 1:50

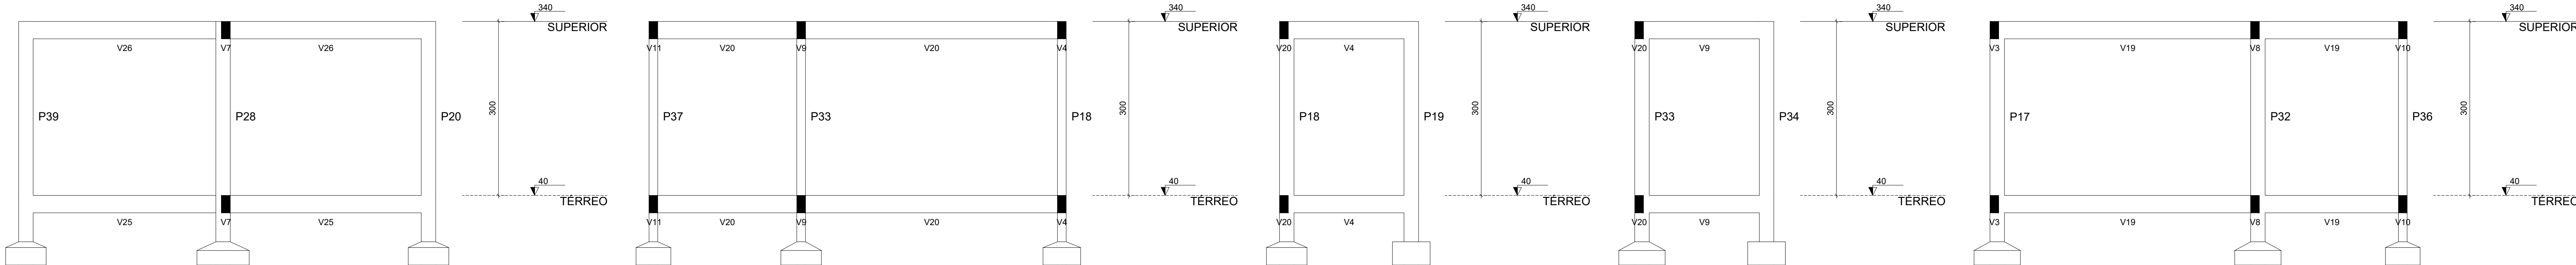

Corte I-I

escala 1:50

Corte J-J

escala 1:50

Corte K-K


escala 1:50

Corte L-L

escala 1:50

Corte M-M

escala 1:50

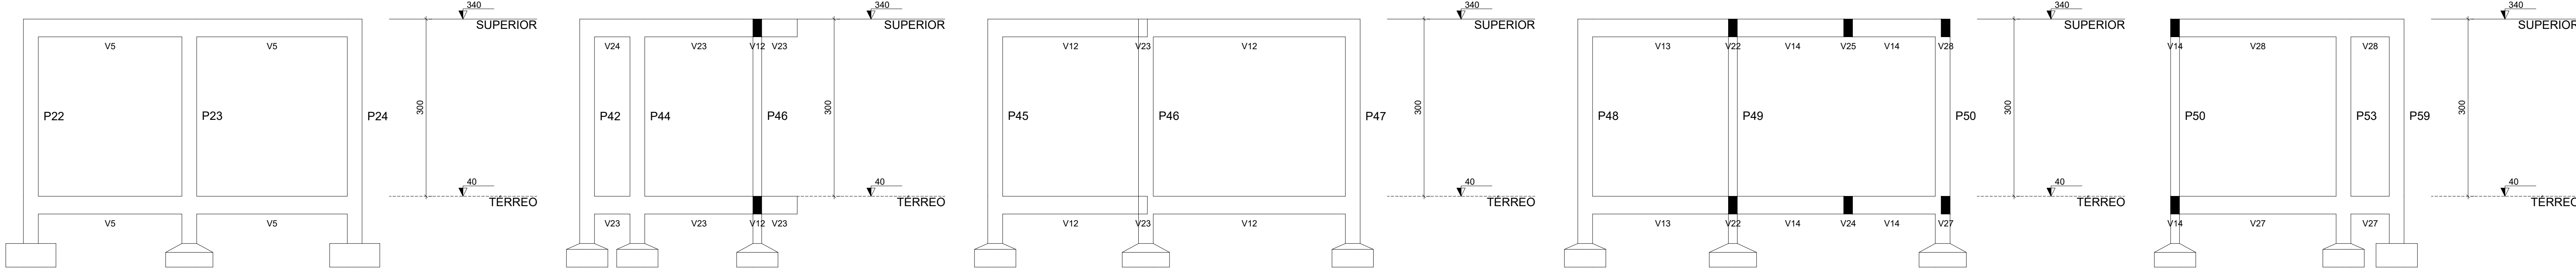

Corte N-N

escala 1:50

Corte O-O

escala 1:50

Corte P-P


escala 1:50

Corte Q-Q

escala 1:50

Corte R-R

escala 1:50

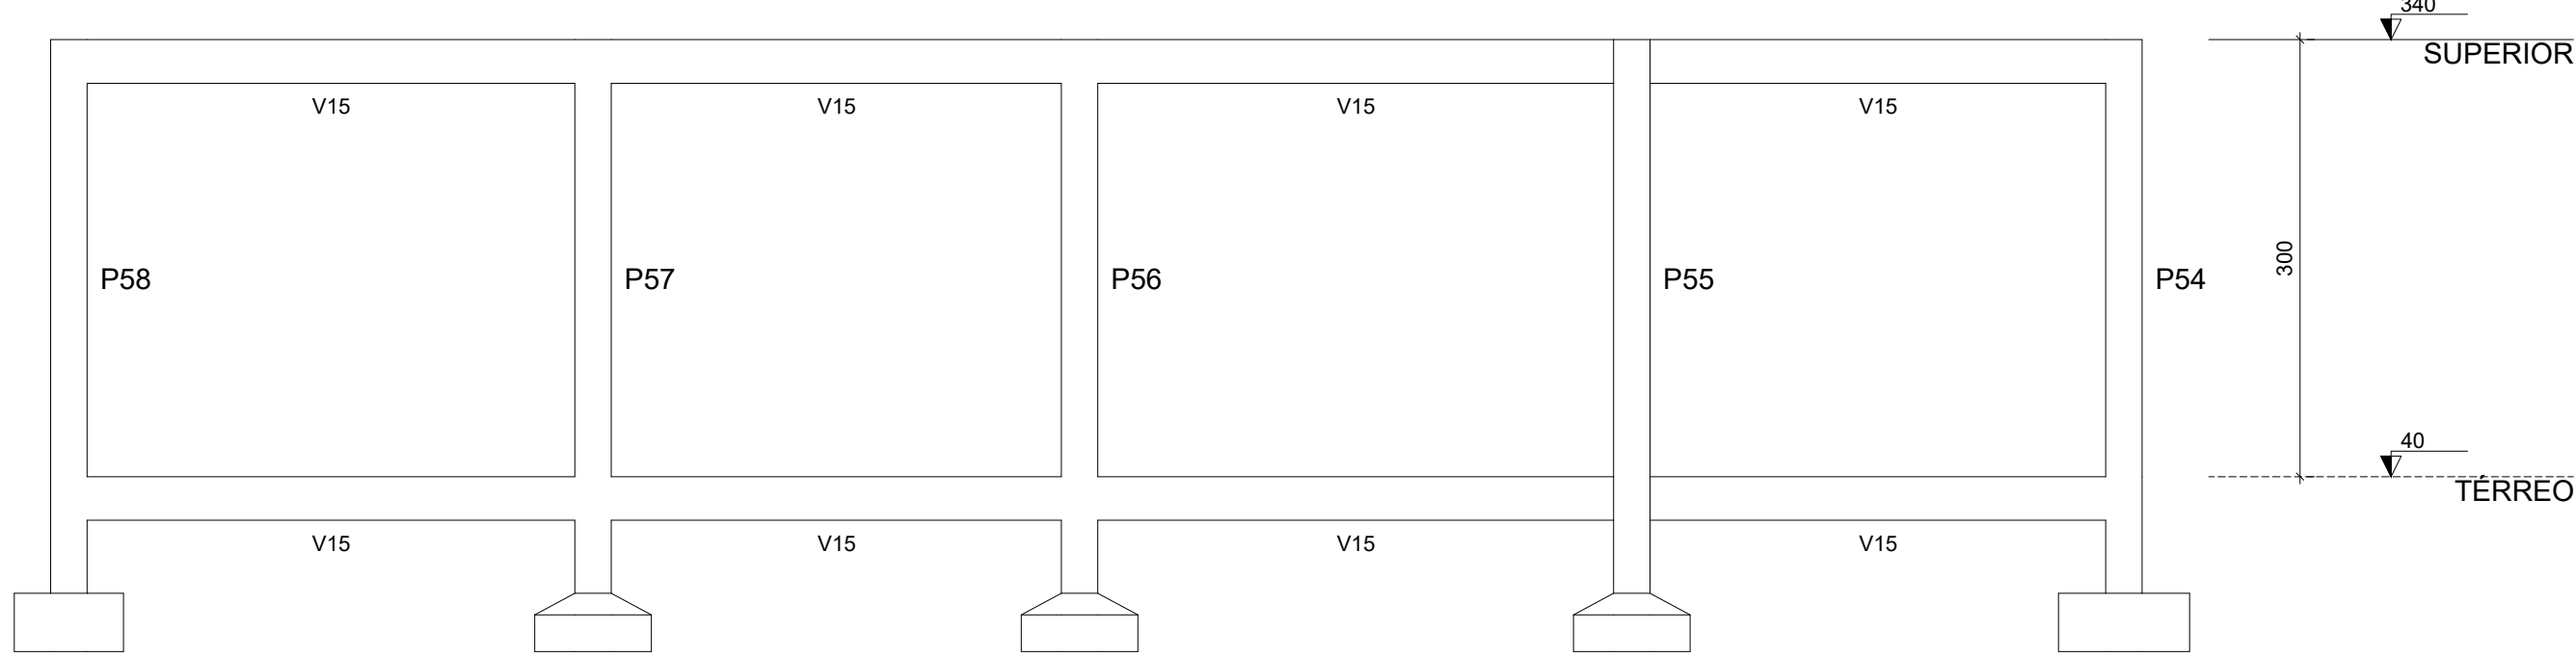

Corte S-S

escala 1:50



PROJETO:
U E DESEMBARGADOR PEDRO CONDE

PROJETO TIPO: PROJETO DE INFRAESTRUTURA EDUCACIONAL

PROPRIETÁRIO:
NOME DO PROPRIETÁRIO
CPF.:

AUTOR DO PROJETO:
PHABULLO HUDSON SOUSA ARAUJO
CREA - 1918962669

RESPONSÁVEL TÉCNICO:
ARQUITETO / ENGENHEIRO
CAU / CREA

APROVAÇÕES:

OBSERVAÇÕES:

COORDENAÇÃO:

-

RESPONSÁVEL TÉCNICO:

-

PROPRIETÁRIO:
GOVERNO DO PIAUÍ

ENDEREÇO:
Avenida Jornalista Josipio Lustosa, Sup Norte
Mocaminho II, Teresina - PI

DESENHISTA:
PHABULLO HUDSON SOUSA ARAUJO

REVISÃO:

DATA:
01/11/21

ESCALA:
NO DESENHO



FORMATO:
A0 (841 x 1189)

05 / 07


CONTEÚDO:
CORTE AA, CORTE BB, CORTE CC, CORTE DD, CORTE EE, CORTE FF, CORTE GG,
CORTE HH, CORTE II, CORTE JJ, CORTE KK, CORTE LL, CORTE MM, CORTE NN,
CORTE OO, CORTE PP, CORTE QQ, CORTE RR, CORTE SS.

NENHUMA PARTE DESTA PLANILHA PODE SER UTILIZADA OU REPRODUZIDA, EM QUALQUER FORMA, SEM A DEBIDAMENTE AUTORIZAÇÃO DO PROJETISTA RESPONSÁVEL.


COLOR 01 - 0.10
COLOR 02 - 0.20
COLOR 03 - 0.30

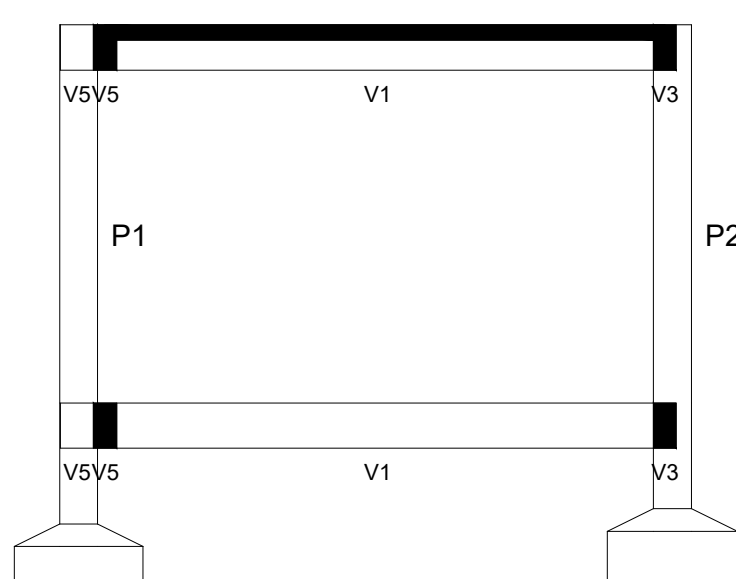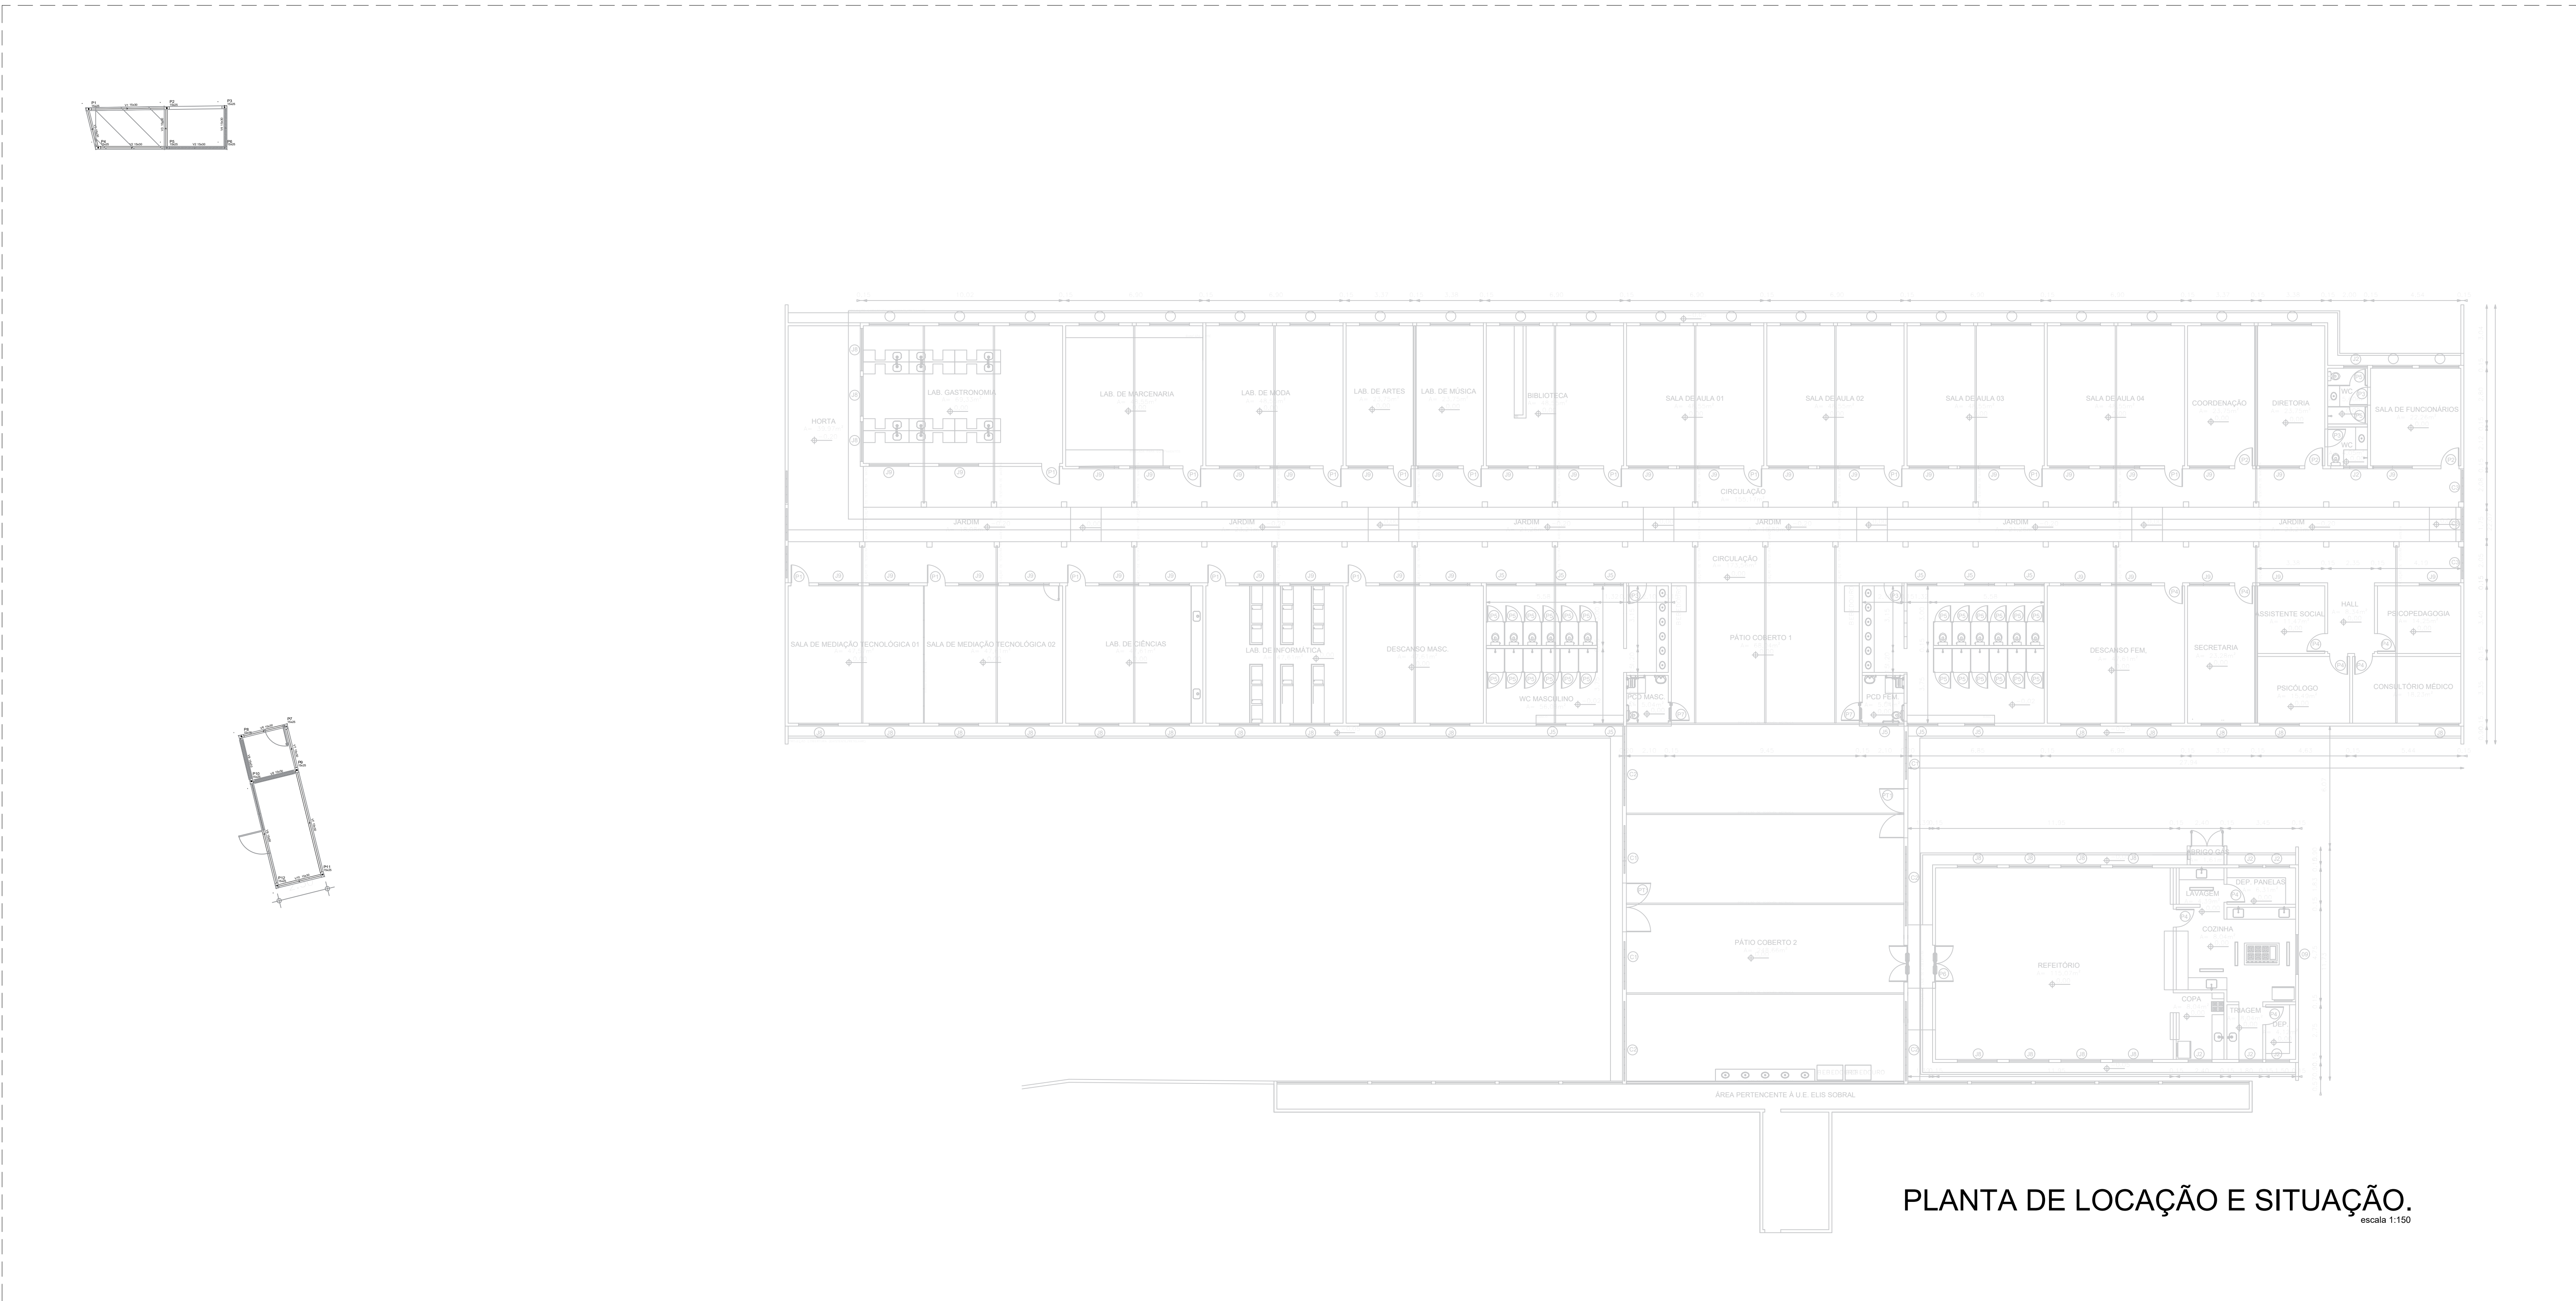


Corte A-A
escala 1:50

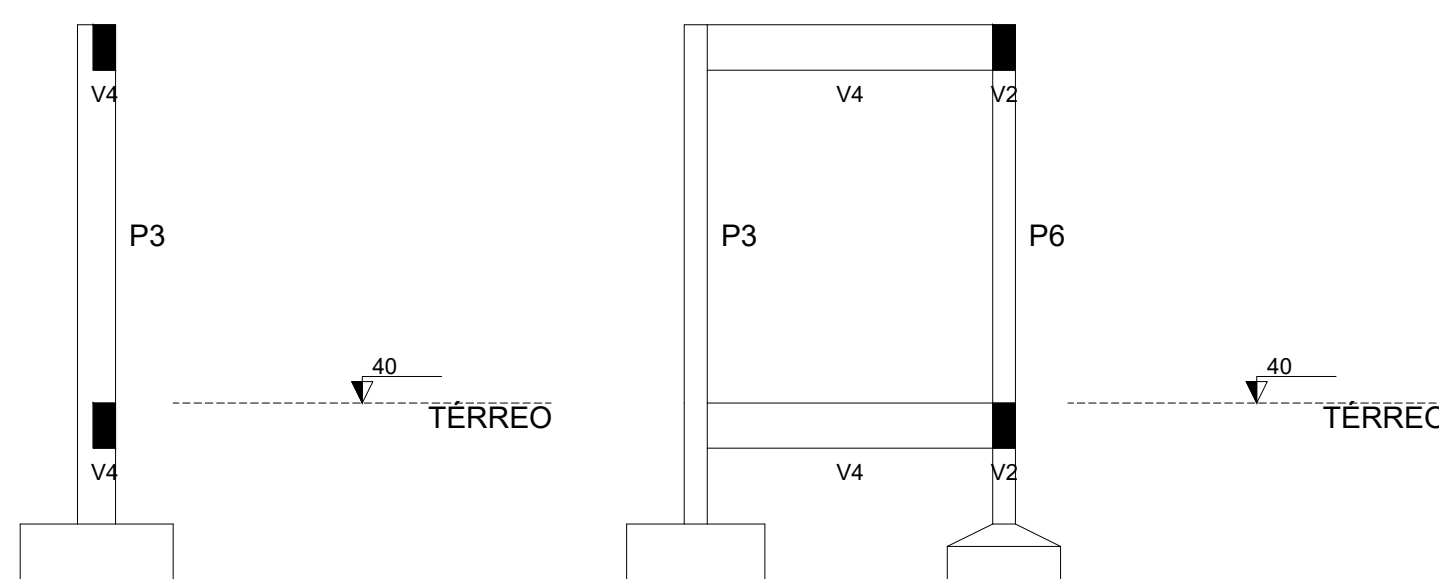

Corte B-B
escala 1:50

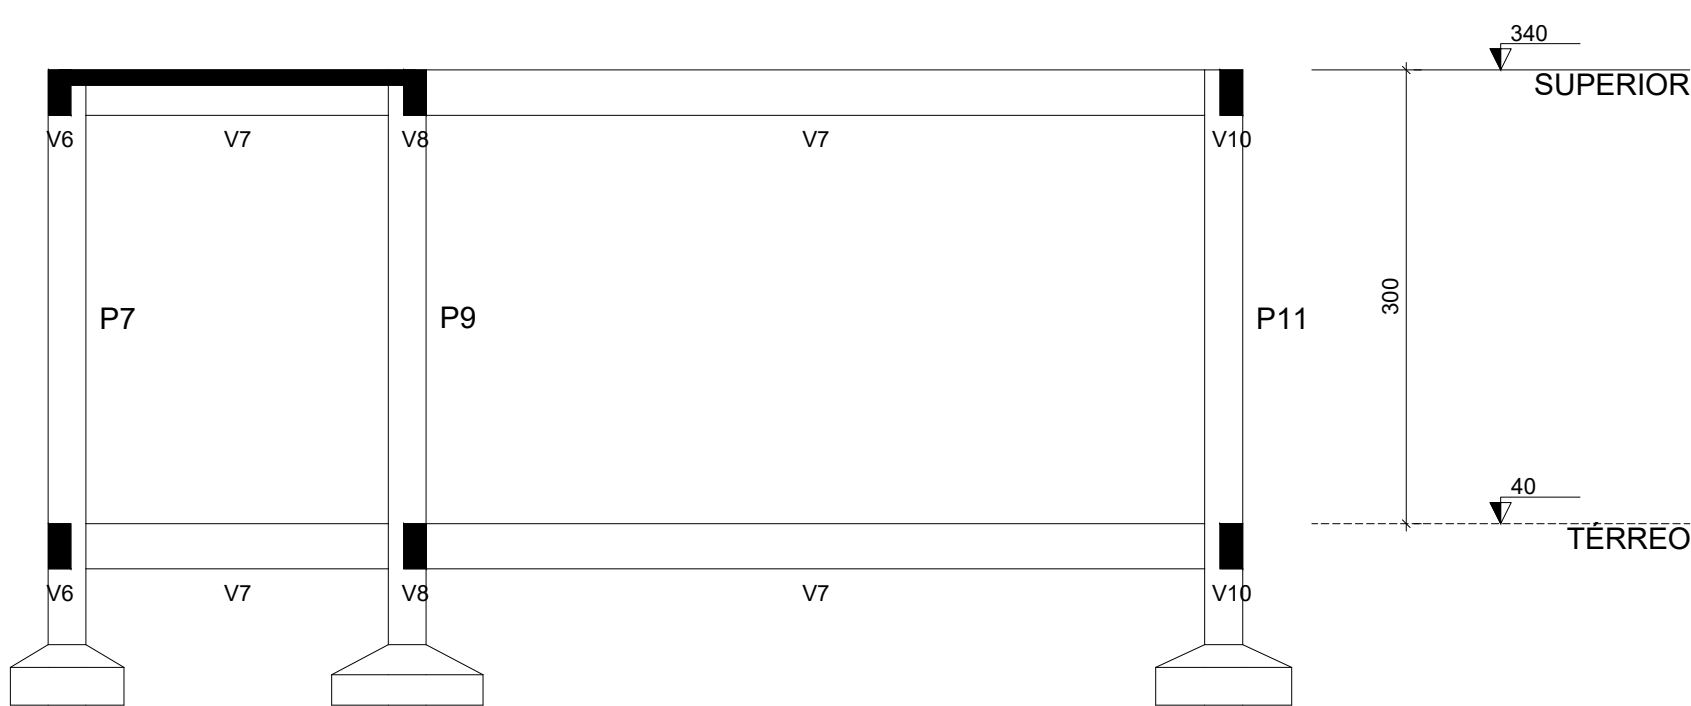

Corte C-C
escala 1:50

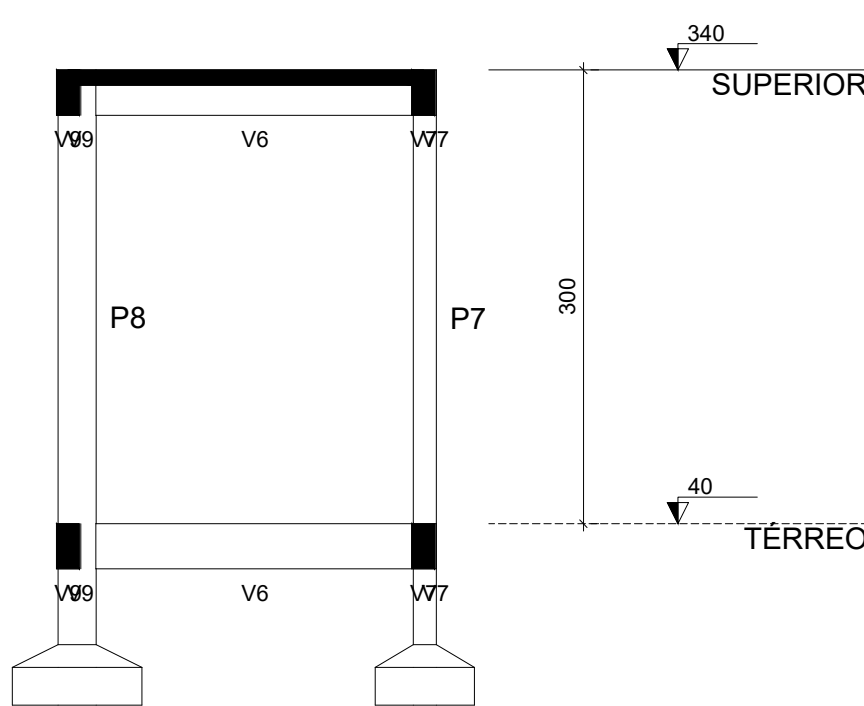

Corte D-D
escala 1:50

PROJETO:
U E DESEMBARGADOR PEDRO CONDE

PROJETO TIPO: PROJETO DE INFRAESTRUTURA EDUCACIONAL

PROPRIETÁRIO:
NOME DO PROPRIETÁRIO
CPF.:

AUTOR DO PROJETO:
PHABULLO HUDSON SOUSA ARAUJO
CREA - 1918962669

RESPONSÁVEL TÉCNICO:
ARQUITETO / ENGENHEIRO
CAU / CREA

APROVAÇÕES:

OBSERVAÇÕES:

COORDENAÇÃO:

RESPONSÁVEL TÉCNICO:

PROPRIETÁRIO:
GOVERNO DO PIAUÍ

ENDEREÇO:
Avenida Jornalista Josipio Lustosa, Sup Norte
Mocaminho II, Teresina - PI

DESENHISTA:
PHABULLO HUDSON SOUSA ARAUJO


REVISÃO:

DATA:
01/11/21

ESCALA:
NO DESENHO

FORMATO:
A0 (841 x 1189)

CONTEÚDO:
PLANTA DE LOCAÇÃO E SITUAÇÃO, CORTE AA, CORTE BB,
CORTE CC, CORTE DD.

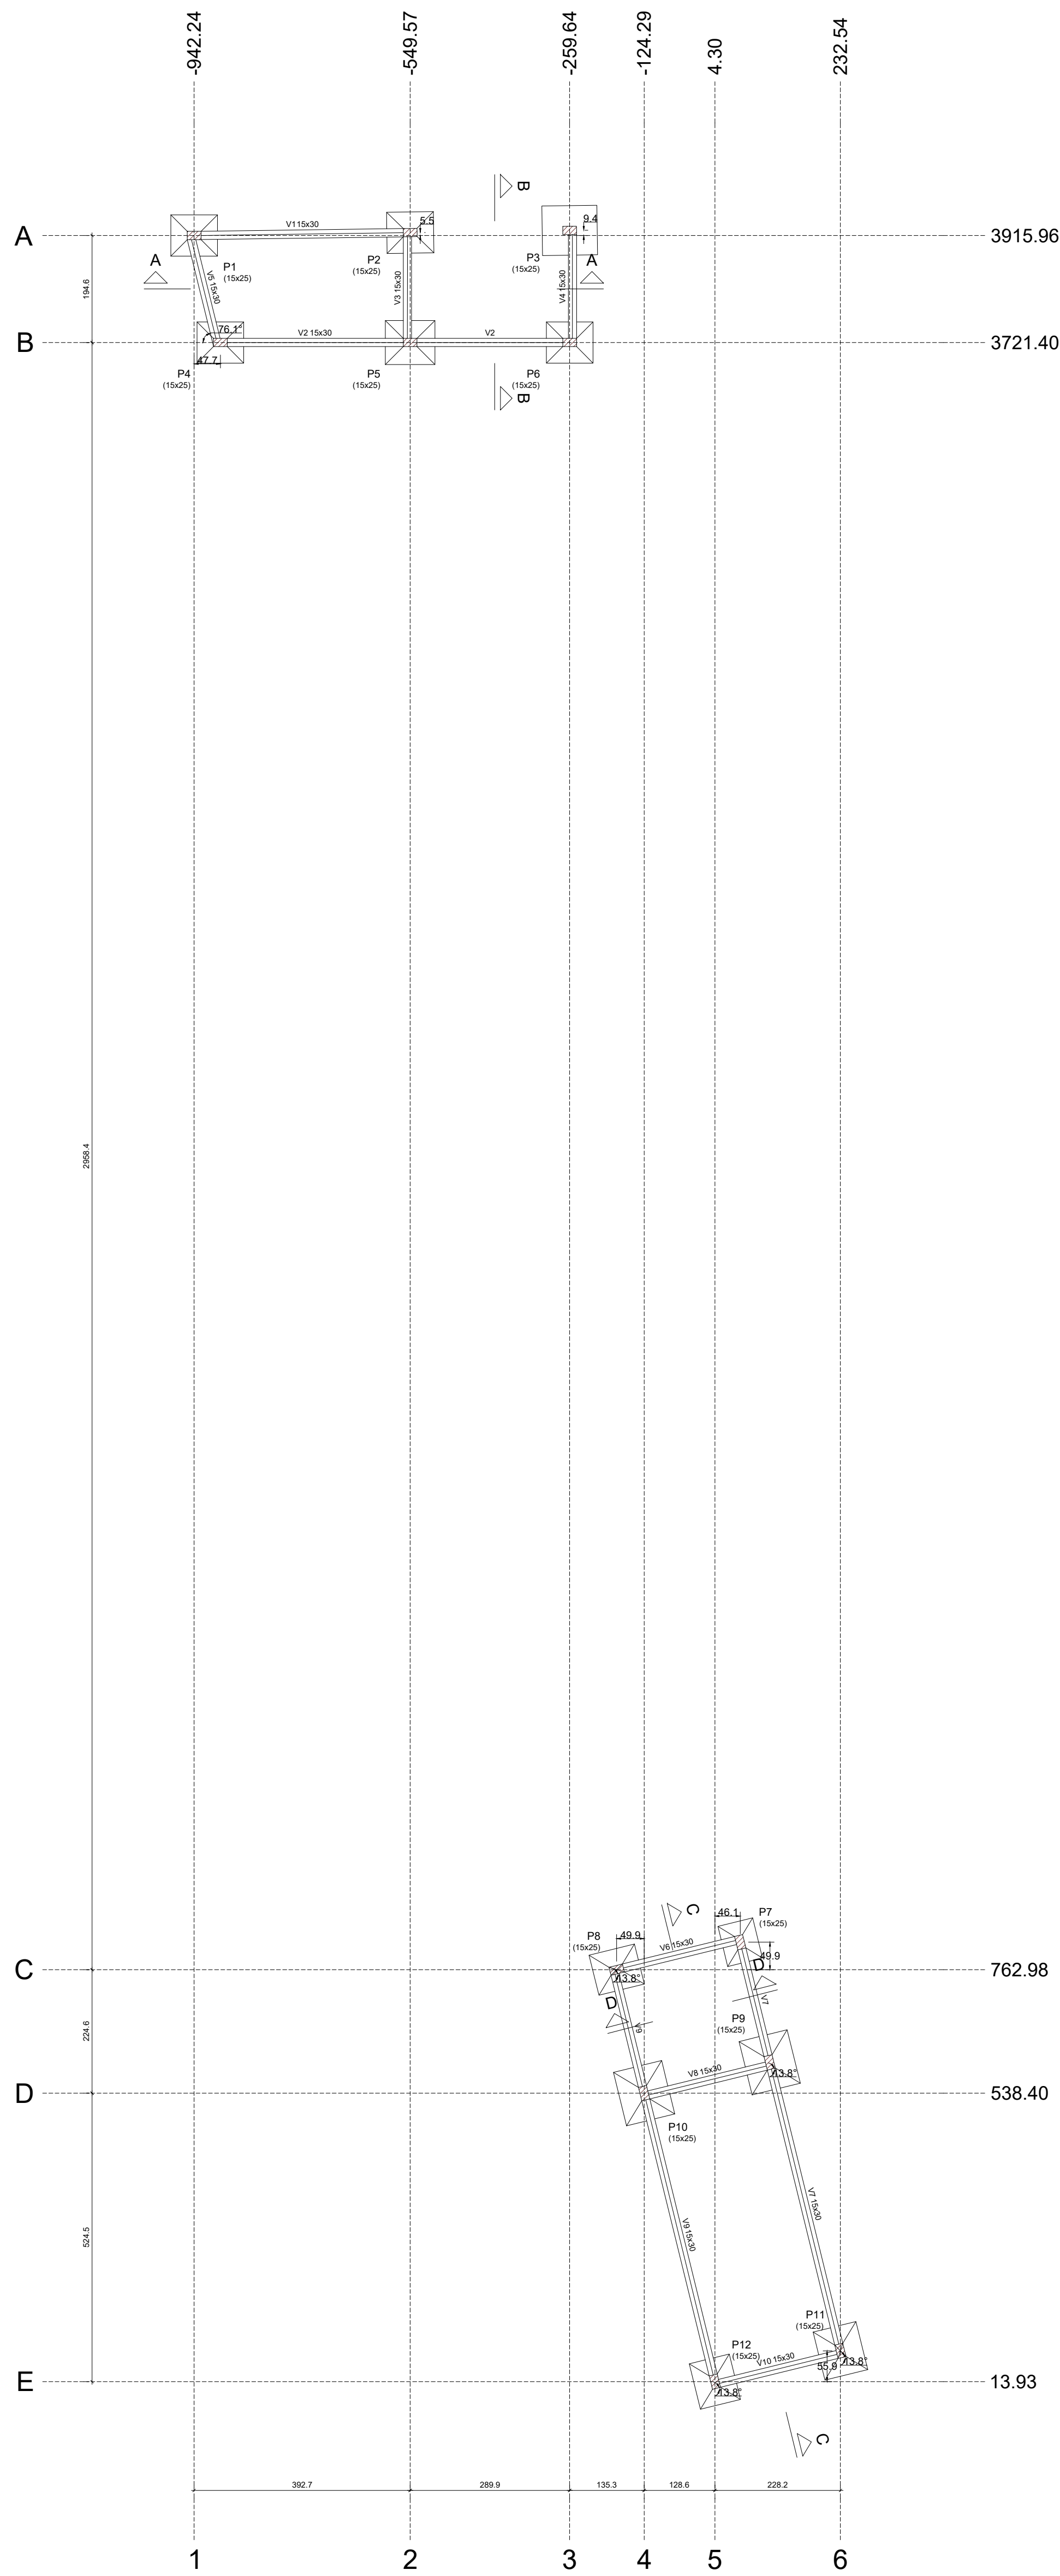






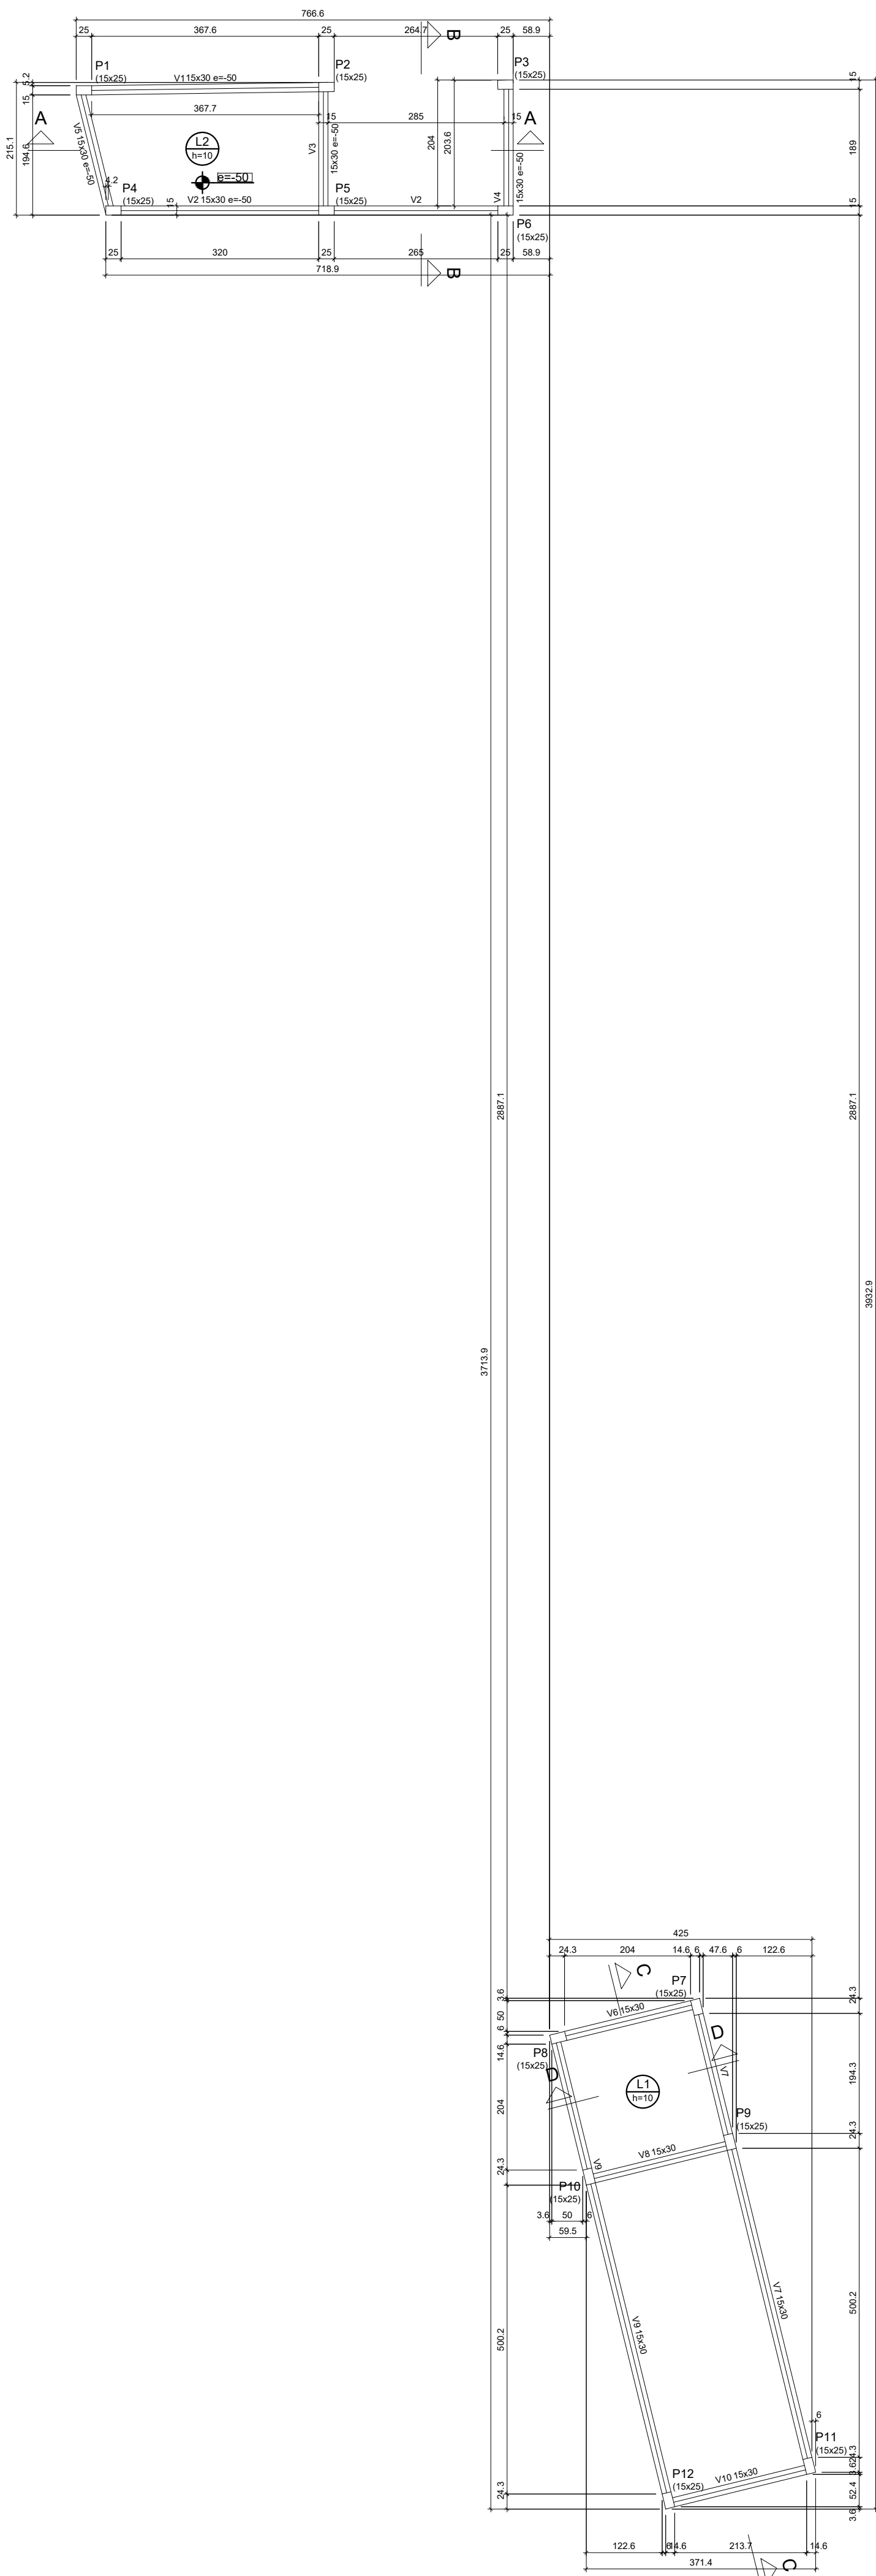






Forma do pavimento SUPERIOR escala 1:50

PROJETO:
U E DESEMBARGADOR PEDRO CONDE

PROJETO TIPO: PROJETO DE INFRAESTRUTURA EDUCACIONAL

PROPRIETÁRIO:
NOME DO PROPRIETÁRIO
CPF.:

AUTOR DO PROJETO:

PHABULLO HUDSON SOUSA ARAUJO
CREA - 1918962669

RESPONSÁVEL TÉCNICO:
ARQUITETO / ENGENHEIRO
CAU / CREA

APROVAÇÕES:

OBSERVAÇÕES:

COORDENAÇÃO:

RESPONSÁVEL TÉCNICO:

PROPRIETÁRIO:
GOVERNO DO PIAUÍ

ENDEREÇO:
Avenida Jornalista Josipio Lustosa, Sup Norte
Mocambinho II, Teresina - PI

DESENHISTA:
PHABULLO HUDSON SOUSA ARAUJO

REVISÃO:

DATA:
01/11/21

ESCALA:
NO DESENHO

FORMATO:
A0 (841 x 1189)

CONTEÚDO:
PLANTA DE FORMA TÉRREO E SUPERIOR.

S01=P01 - SAPATAS E ARRANQUE - (-120)

S1=S4=S6=S8=S12

Solo com capacidade de suporte > 1.50 kgf/cm²
Solo compactado sobre a sapata
peso específico > 1600.00 kg/m³

S2

Solo com capacidade de suporte > 1.50 kgf/cm²
Solo compactado sobre a sapata
peso específico > 1600.00 kg/m³

S3


Solo com capacidade de suporte > 1.50 kgf/cm²
Solo compactado sobre a sapata
peso específico > 1600.00 kg/m³

S5=S11

Solo com capacidade de suporte > 1.50 kgf/cm²
Solo compactado sobre a sapata
peso específico > 1600.00 kg/m³

S7

Solo com capacidade de suporte > 1.50 kgf/cm²
Solo compactado sobre a sapata
peso específico > 1600.00 kg/m³

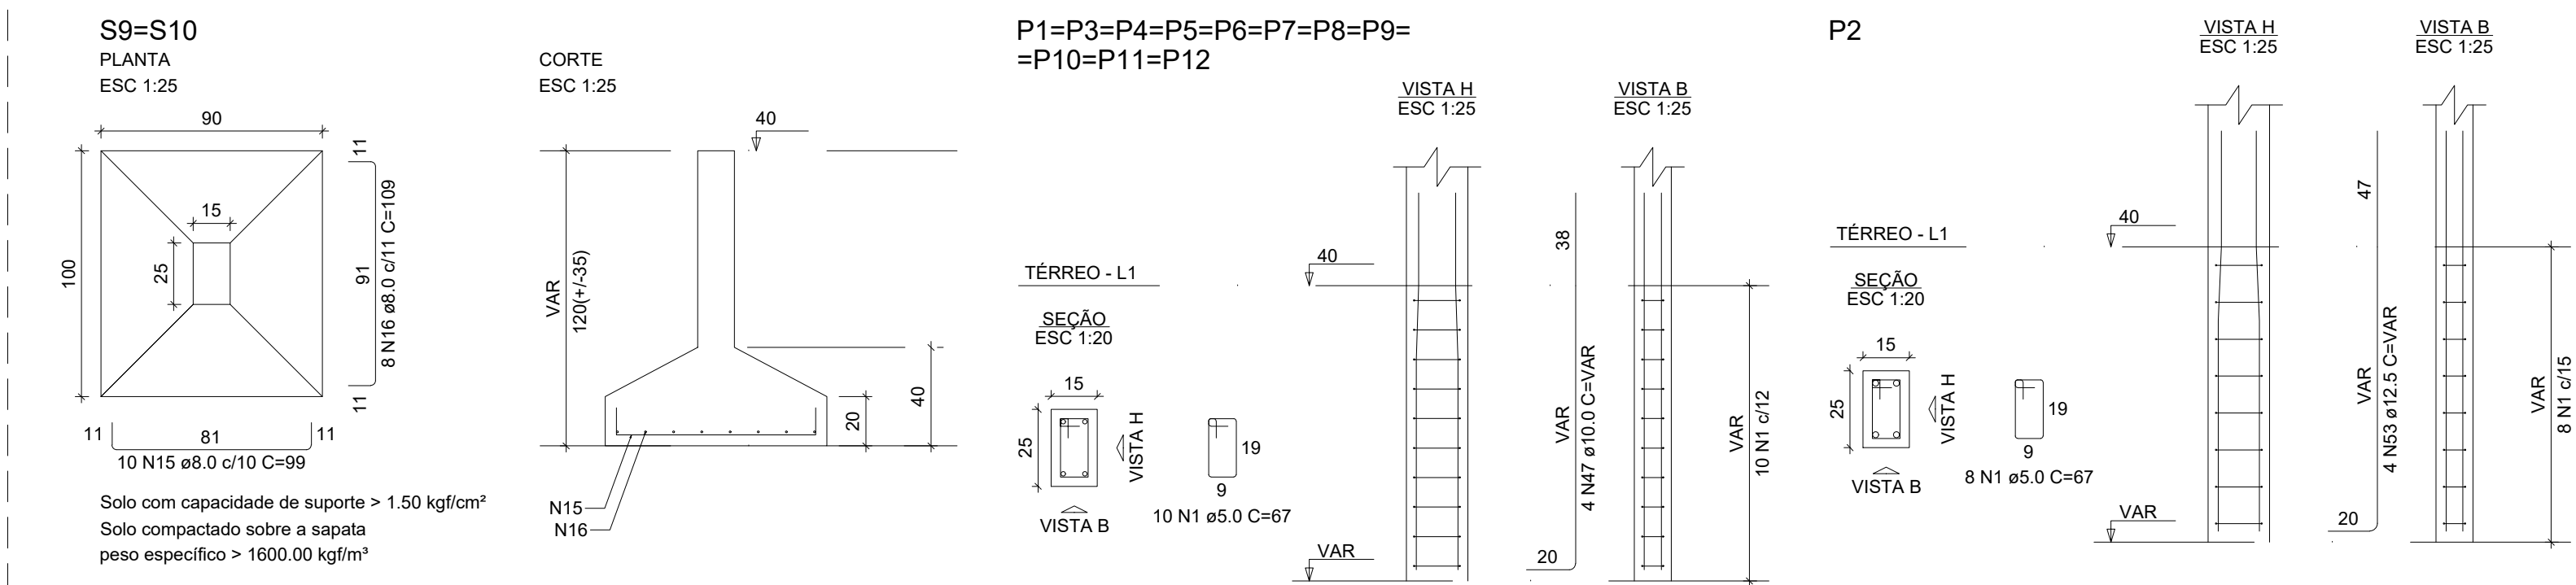

VIGAS TÉRREO NÍVEL - 40

V1
ESC: 1/75

SEÇÃO A-A
ESC: 1/25

V2
ESC: 1/75

SEÇÃO A-A
ESC: 1/25

V3
ESC: 1/75

SEÇÃO A-A
ESC: 1/25

V4
ESC: 1/75

SEÇÃO A-A
ESC: 1/25

AÇO	DIAM (mm)	C.TOTAL (m)	PESO + 10% (kg)
CA50	8.0	544.9	236.5
	10.0	212.3	144
	12.5	17.1	18.1
CA60	5.0	676.9	114.8
PESO TOTAL (kg)			
CA50	398.6		
CA60	114.8		

Volume de concreto (C-25) = 8.17 m³
Área de forma = 109.34 m²



PROPRIETÁRIO: _____

NOME DO PROPRIETÁRIO _____

CPF.: _____

RESPONSÁVEL TÉCNICO:

ARQUITETO / ENGENHEIRO
CAU / CREA

APROVAÇÕES:

OBSERVAÇÕES

COORDENAÇÃO:

RESPONSÁVEL TÉCNICO:

PROPRIETÁRIO:
GOVERNO DO PIAUÍ

ENDERECO:
Avenida Jornalista Josipio Lustosa, Sup Norte
Mocambinho II, Teresina - PI

DESENHISTA:
PHABULLO HUDSON SOUSA ARAUJO

REVISÃO:

DATA:
01/11/21

ESCALA:
NO DESENHO

FORMATO:
A0 (841 x 1189)

CONTEÚDO:
DETALHAMENTO DE SAPATAS, ARRANQUES, VIGAS TÉRREO,
PILARES, VIGAS SUPERIOR.

07 / 07

COLOR 01 - 0.10
COLOR 02 - 0.20
COLOR 03 - 0.30
COLOR 04 - 0.40
COLOR 05 - 0.50
COLOR 06 - 0.60
COLOR 07 - 0.80
COLOR 100 - 0.90