


1 FACHADA 10  
ESCALA 1/50

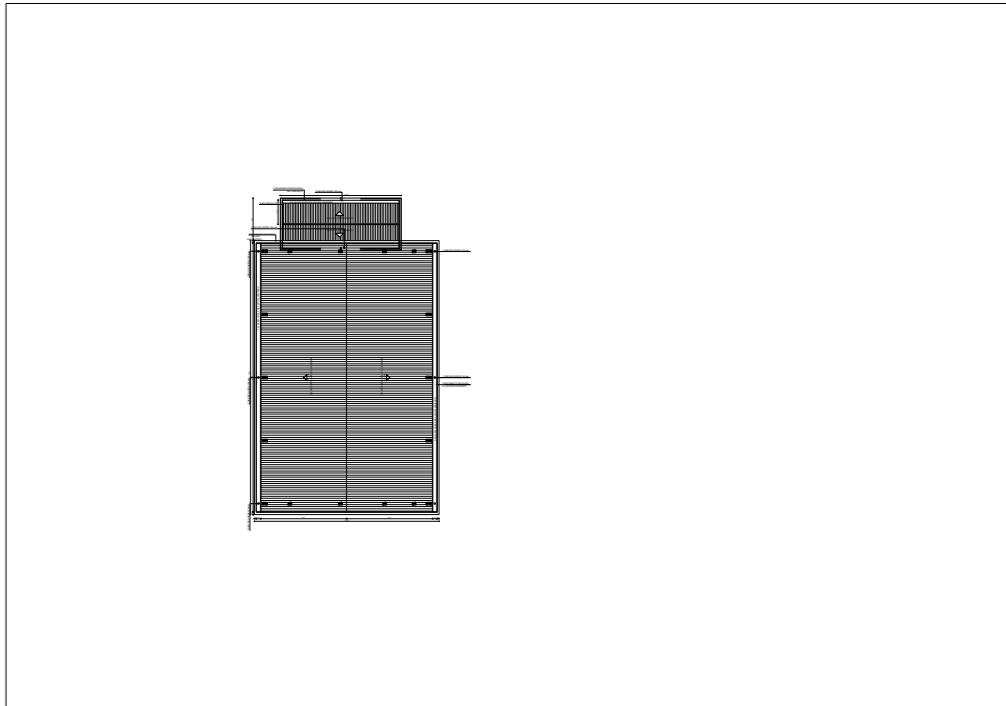

CROQUI DE REFERÊNCIA

LEGENDA:


	INDICAÇÃO NÍVEL PLANTA E CORTE		INDICAÇÃO DE VISTAS
	INDICAÇÃO DE CORTES		ESPECIFICAÇÃO DE MATERIAIS
	INDICAÇÃO DE FACHADAS		INDICAÇÃO DE EIXOS
	INDICAÇÃO DE PORTAS E JANELAS		INDICAÇÃO DE ELEMENTOS (BANCADEIRA, PRATELEIRAS E ETC.)

NOTAS


- MEDIDAS E NÍVEIS EM METROS
- VERIFICAR POSIÇÃO EXATA DOS PILARES NO PROJETO ESTRUTURAL
- VERIFICAR DETALHES CONSTRUTIVOS PERTINENTES NO PROJETO DE DETALHAMENTO
- SEGUIR ORIENTAÇÃO DO PROJETO QUANTO A UTILIZAÇÃO DAS CORES, CASO SEJA NECESSÁRIA ALTERAÇÃO, CONSULTAR O CADENRIO DE ESTUDO DE CORES
- EM CASO DE CONFLITO DE INFORMAÇÕES ENTRE O PROJETO GRÁFICO E O MEMORIAL DESCRITIVO E ESPECIFICAÇÕES TÉCNICAS, PREVALERÁ A INFORMAÇÃO CONTIDA NO DESENHO
- ALTERAÇÕES NESTE PROJETO SOMENTE COM AUTORIZAÇÃO EXPRESSA DO FNDE

REFERÊNCIA:

- PLANILHA DE QUANTITATIVOS
- MEMORIAL DESCRITIVO E ESPECIFICAÇÕES TÉCNICAS

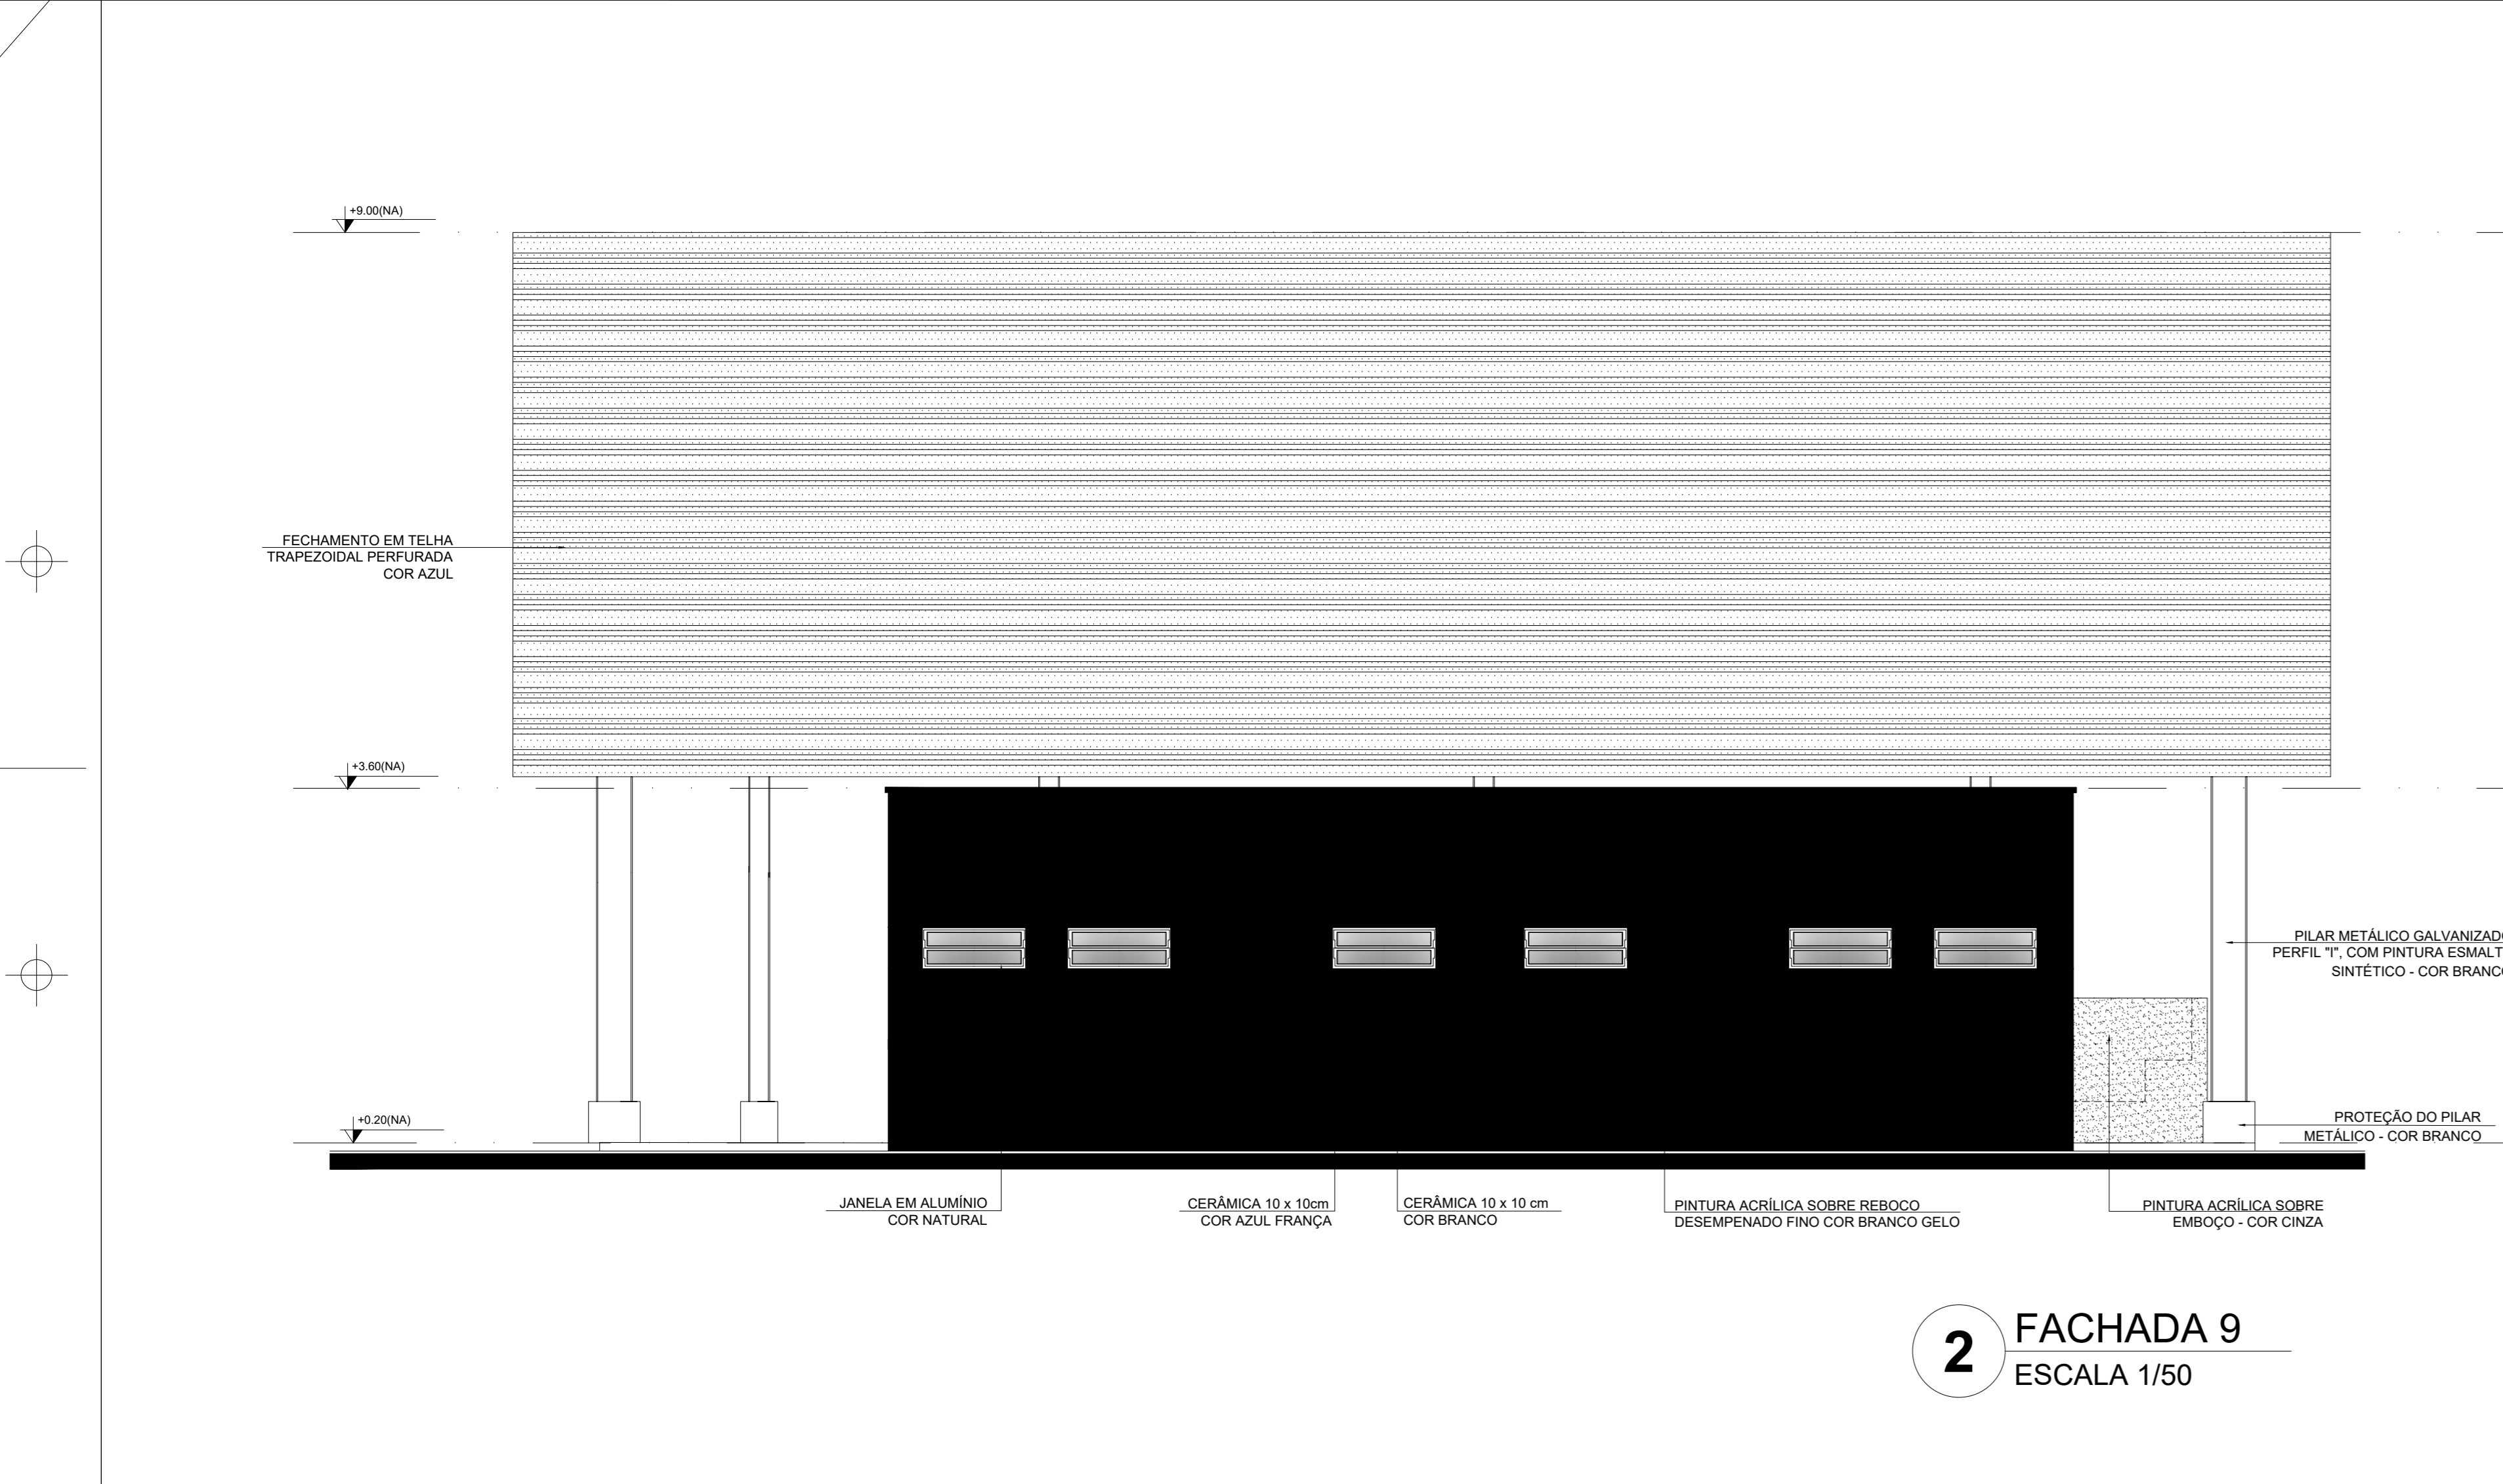

2 FACHADA 9  
ESCALA 1/50

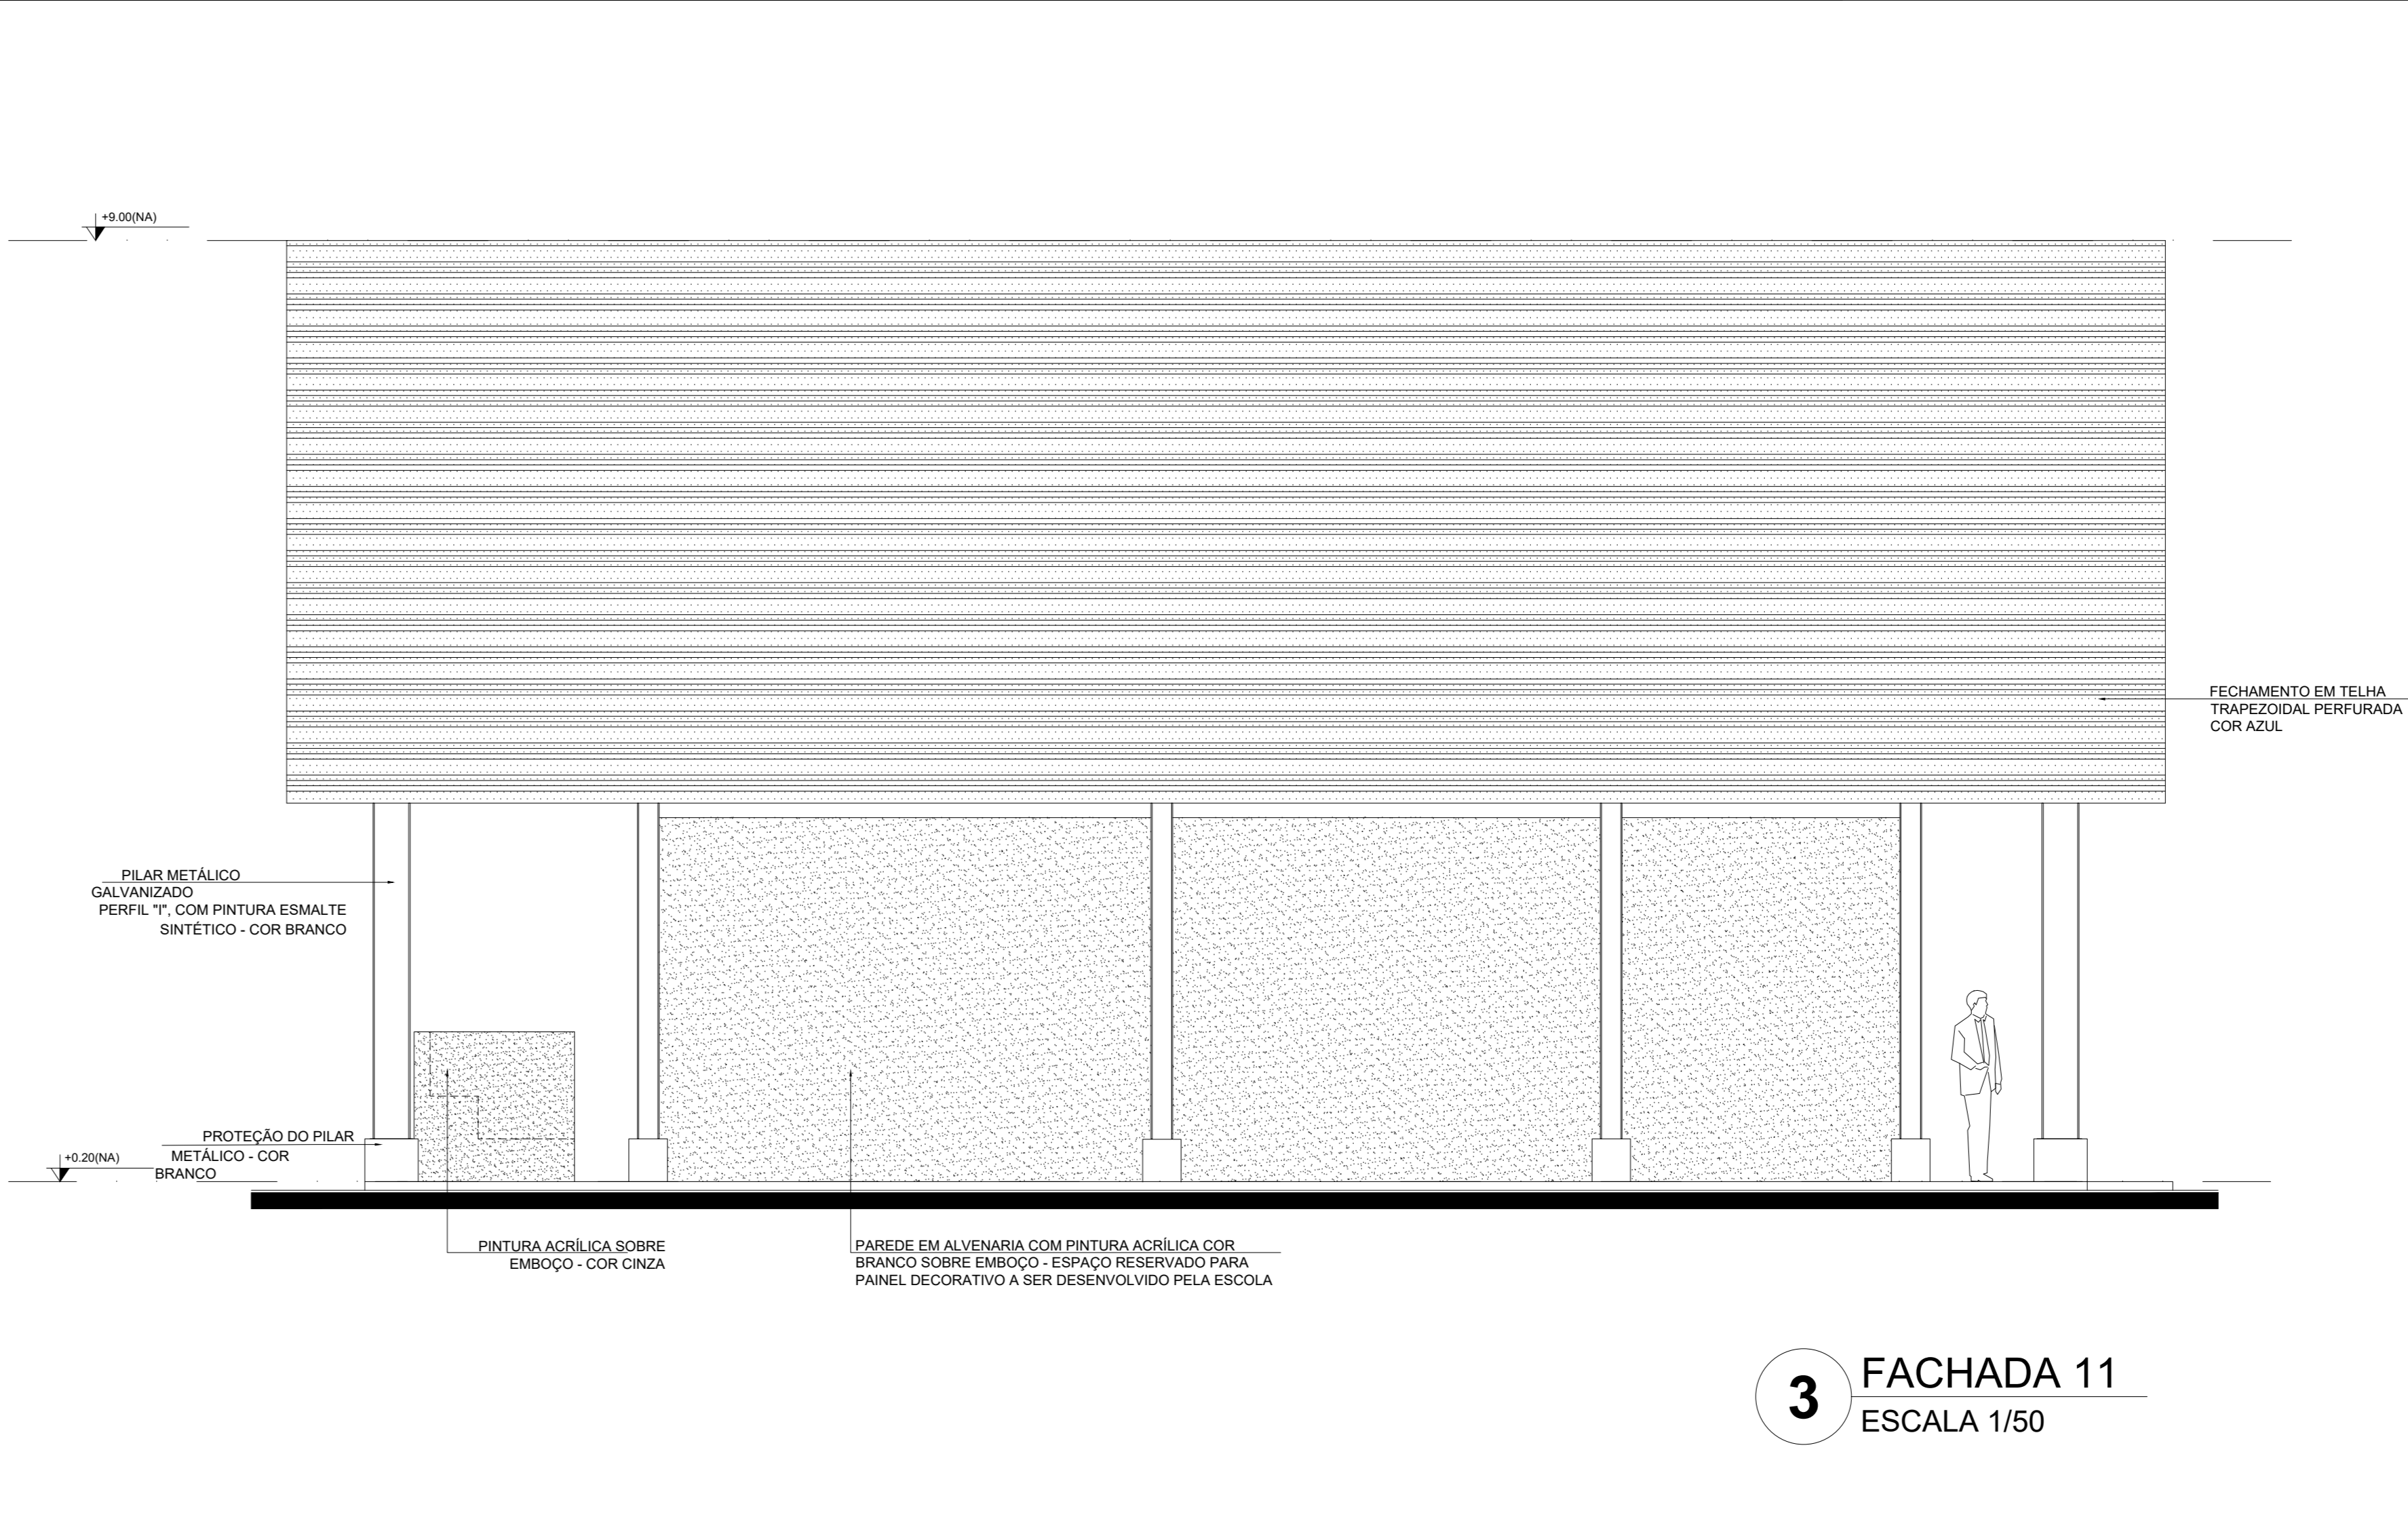

3 FACHADA 11  
ESCALA 1/50

**FNDE**  
Fundo Nacional de Desenvolvimento da Educação

**Ministério da Educação**

**GOVERNO FEDERAL**  
**BRASIL**  
PAÍS RICO E PAÍS SEM POBREZA

**PROJETO PADRÃO - FNDE**

MUNICÍPIO - UF:

PROPRIETÁRIO:

ENDEREÇO:

PROPRIETÁRIO

RESP. TÉCNICO

CAU/ CREA

DLFO

CAU/ CREA

RA

OBSERVAÇÕES:

**ESCOLA 6 SALAS DE AULA**  
**PROJETO DE ARQUITETURA**

COORDENAÇÃO  
COGEST - Coordenação  
Geral de Infraestrutura  
Educatonal

QUADRA COBERTA  
FACHADAS

ARQ

REVISÃO  
R.01

ESCALA  
1/50  
DATA ENVIO  
FEBREIRO/2014

PRIMEIRA  
03/03

FORMATO  
(1140X84)