

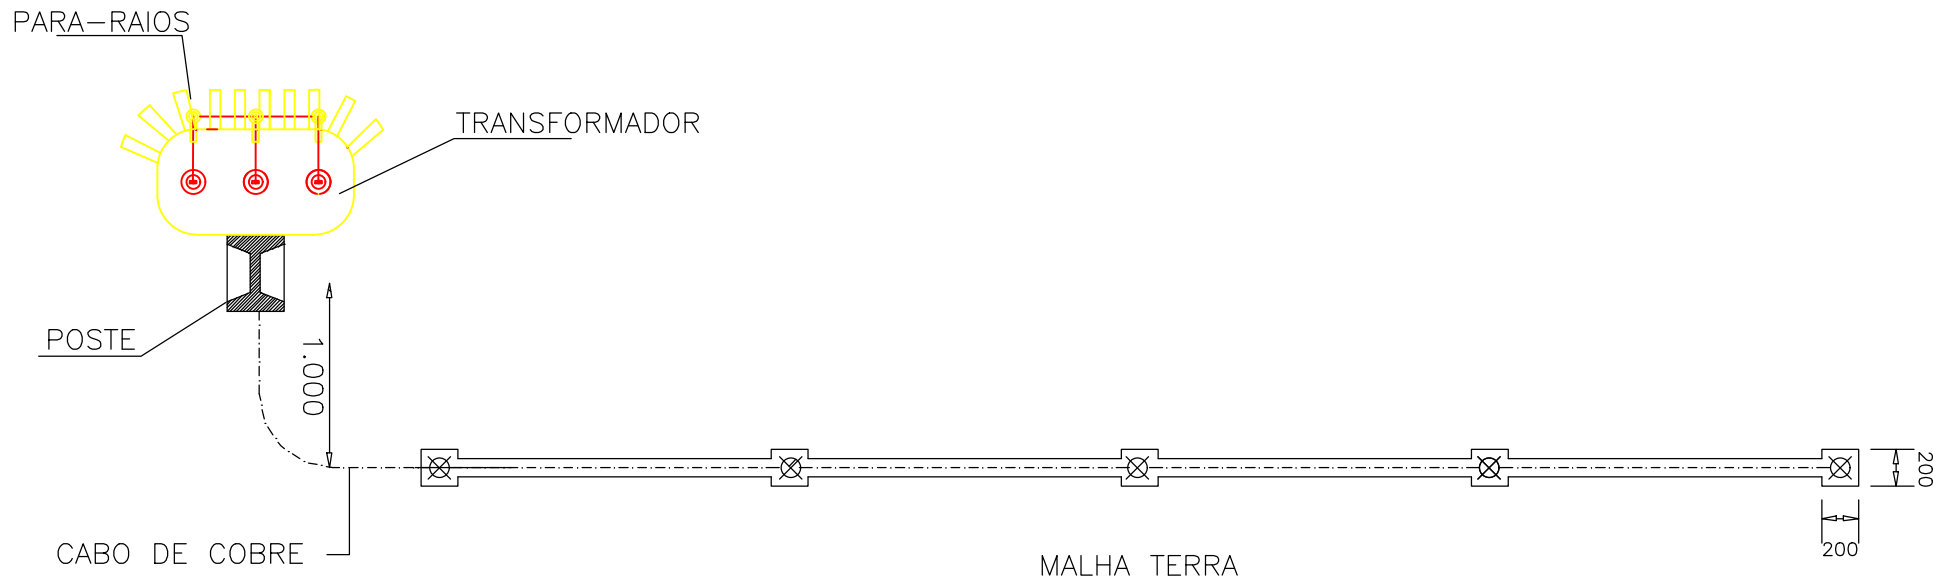




SUBESTAÇÃO AÉREA DE 112,5kVA CE3T

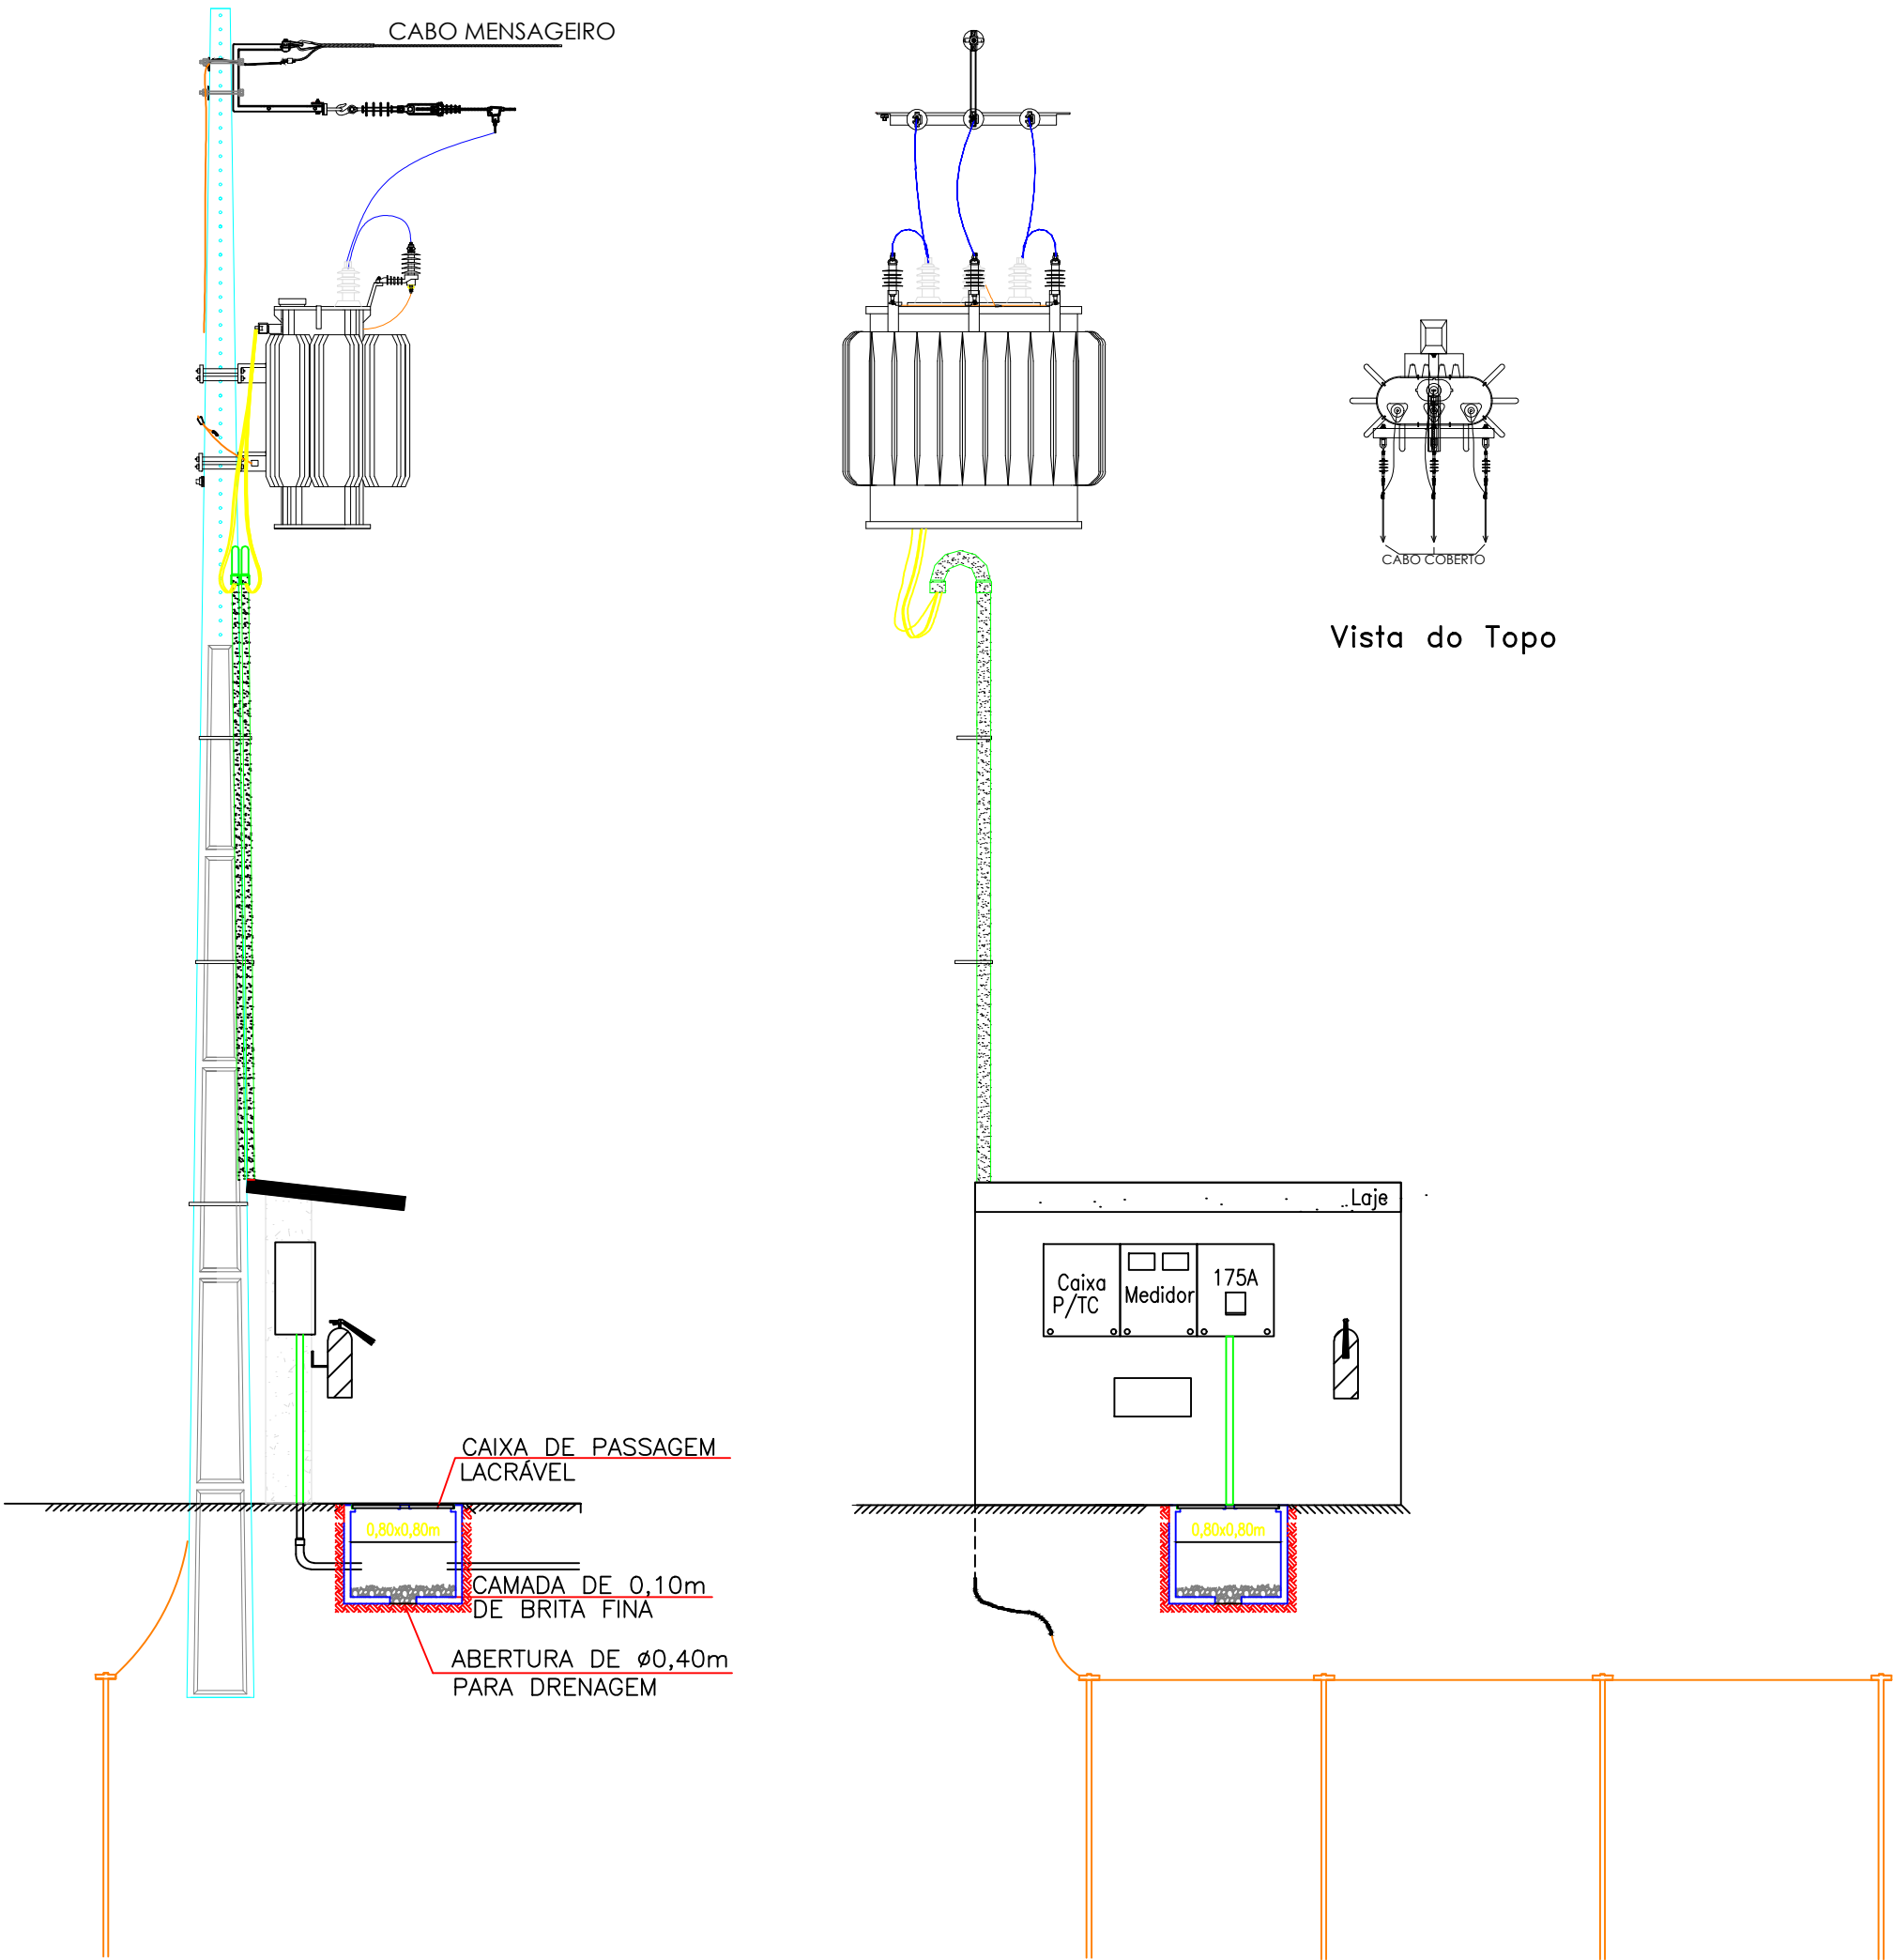

OBS: A RESISTÊNCIA MÁXIMA PARA MALHA DE TERRA SERÁ DE 10Ω

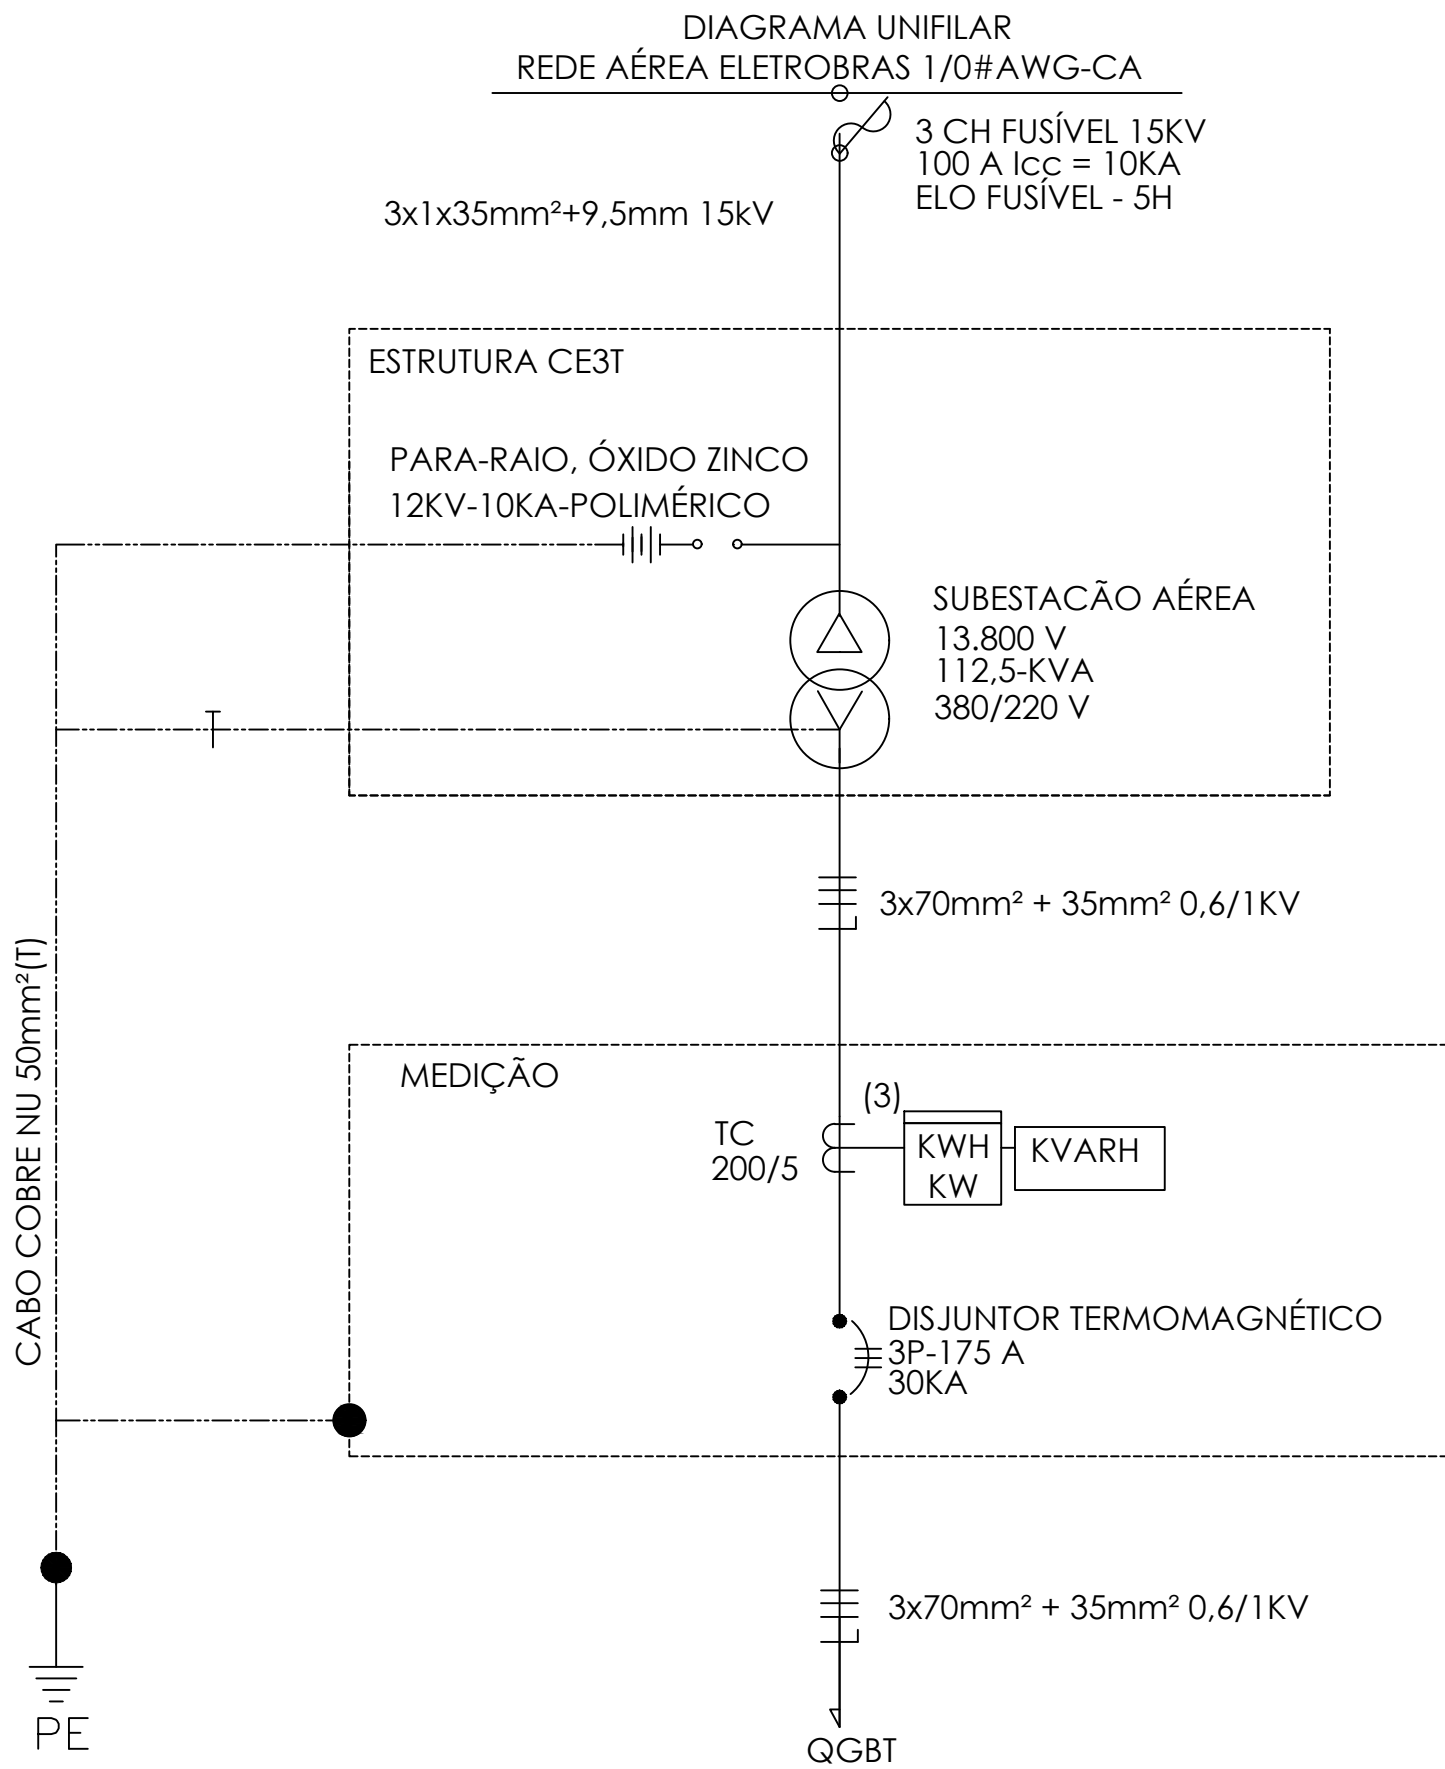

COORDENADAS GEOGRÁFICAS  
-3.8170578, -42.4470846

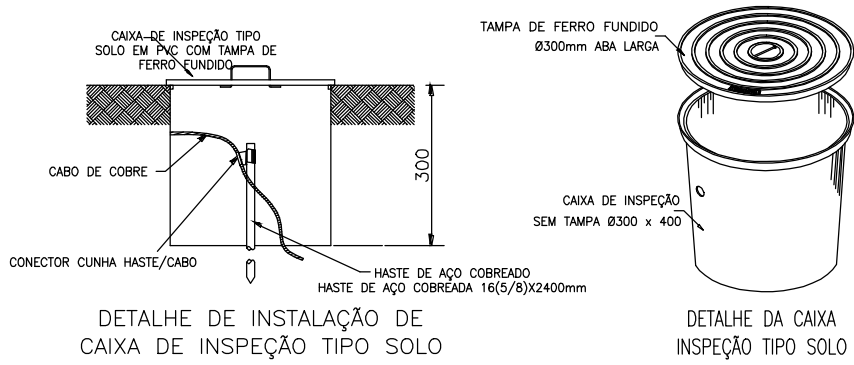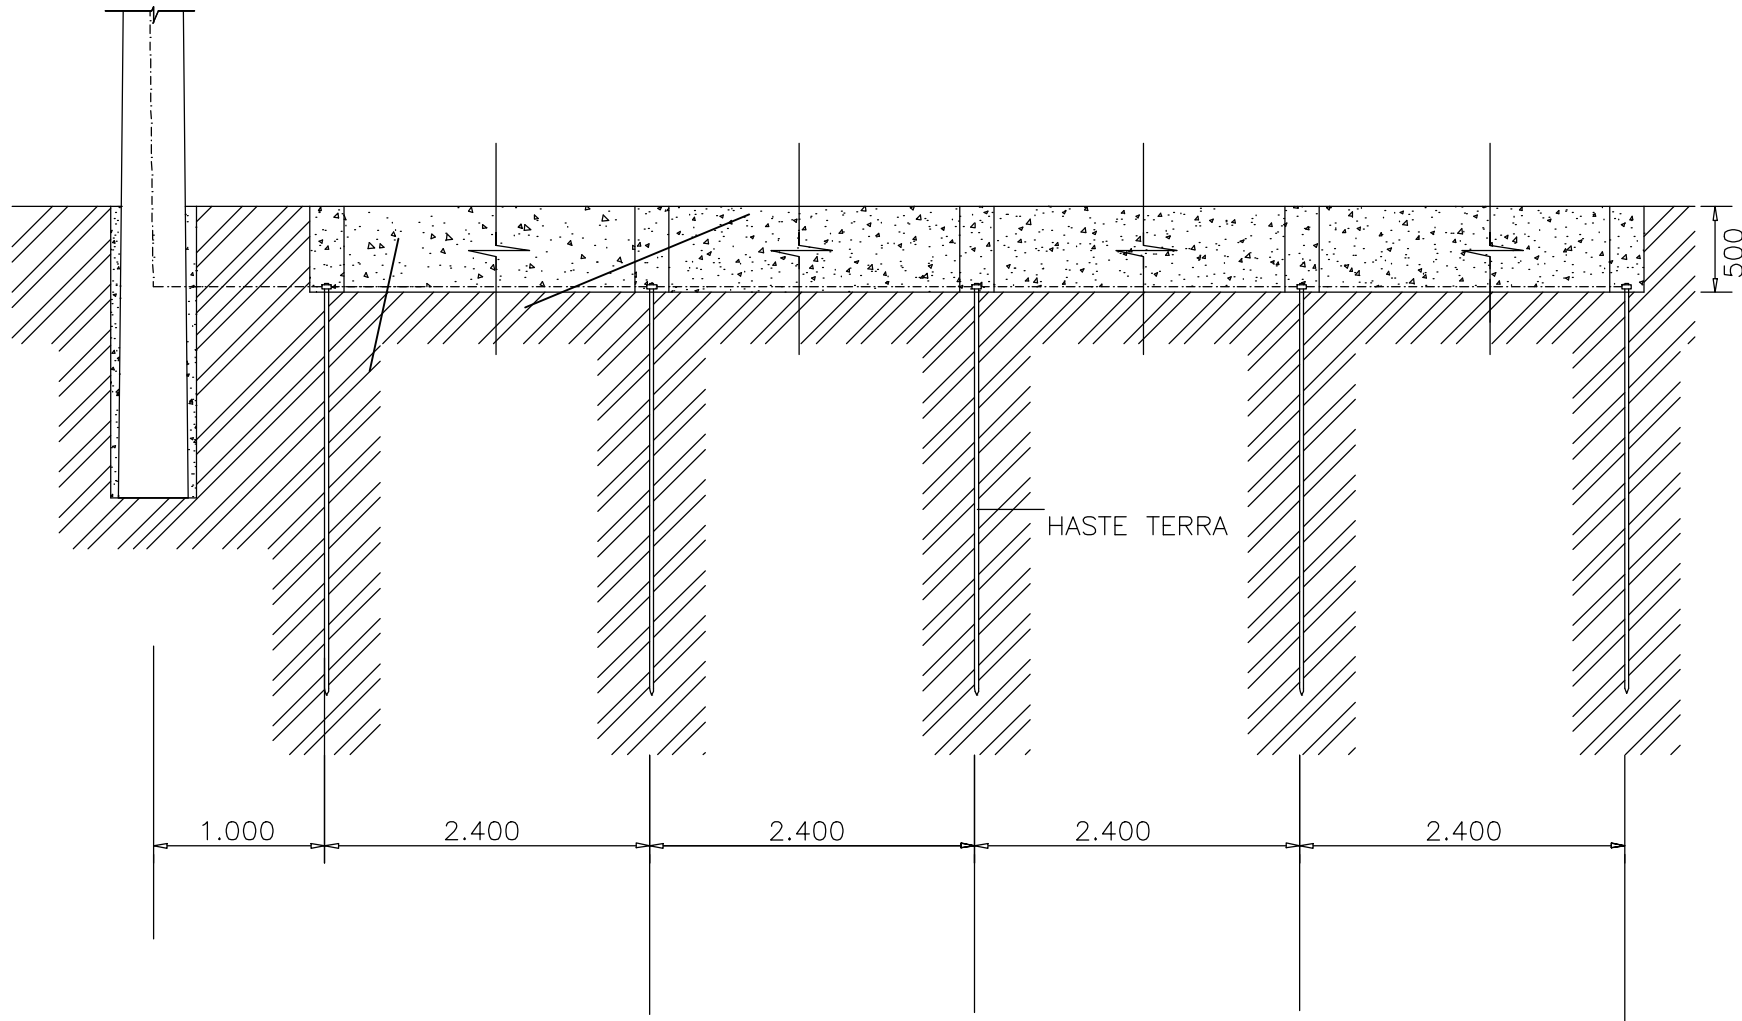

Francisco dos Santos Carvalho  
FRANCISCO DOS SANTOS CARVALHO  
ENG. ELETRICISTA  
CREA-PI: 38274