


LEGENDAS:													
LEGENDA ALVENARIA													
		CONSERVAR		CONSTRUÇÃO		DEMOIÇÃO							
		RECONSTRUIR											
QUADRO DE ÁREAS													
DESCRIÇÃO				ÁREA		UNIDADE							
ÁREA DO TERRENO				1508,85		m²							
ÁREA DE REFORMA				298,33		m²							
ÁREA DE PISO EXISTENTE				698,02		m²							
ÁREA DE CONSTRUÇÃO EXISTENTE				770,80		m²							
ÁREA DE COBERTURA EXISTENTE				857,60		m²							
ÁREA DE PISO AMPLIADA				169,07		m²							
ÁREA DE CONSTRUÇÃO AMPLIADA				615,75		m²							
ÁREA DE COBERTURA AMPLIADA				184,15		m²							
ÁREA DE PISO TOTAL				867,09		m²							
ÁREA DE CONSTRUÇÃO TOTAL				1386,55		m²							
ÁREA DE COBERTURA TOTAL				1041,75		m²							
TAXA DE OCUPAÇÃO				91,89		%							
ÍNDICE DE APROVEITAMENTO				0,9189									
TABELA DE ACABAMENTO INTERNO													
AMBIENTE		PISO		PAREDE		FORRO							
A		PISO EM GRANULITE ABRA COM JAPUA DE ELABORAÇÃO DE 131mm.		PAREDES REVESTIDAS EM CERÂMICA 10x10cm - PEI-4 - COM BRANCA COM REJANTE NA MESMA COR ATÉ 1,50m DE ALTURA DO PISO. ACIMA, ÁREA ADJACENTE REVESTIMENTO EM CERÂMICA 10x10cm PEI-4, NA COR "VEDE", COM REJANTE NA MESMA COR, TOTALIZANDO 103,04m². ACIMA, PINTURA A FUIZEM BRANCA TRINTA, VERBAS APLICAR COM BRANCO NEVE.		FORRO EM PLACAS DE GESSO PINTADAS COM TRINTA, VERBAS PVA NA COR BRANCO NEVE LACAMANTO FOSCO.							
B		PISO CERÂMICO 40x40cm - PEI-3 - COM BRANCA		PAREDE REVESTIDA EM CERÂMICA 10x10cm - PEI-4 - COM BRANCA COM REJANTE NA MESMA COR ATÉ 0,90 USE.		FORRO EM PLACAS DE GESSO PINTADAS COM TRINTA, VERBAS PVA NA COR BRANCO NEVE LACAMANTO FOSCO.							
C		PISO CERÂMICO 40x40cm - PEI-3 - COM BRANCA		PAREDE REVESTIDA EM CERÂMICA 10x10cm - PEI-4 - COM BRANCA COM REJANTE NA MESMA COR ATÉ 0,90 USE.		FORRO EM LAJE PINTADA COM TRINTA, VERBAS PVA NA COR BRANCO NEVE.							
D		PISO EM GRANULITE ABRA COM JAPUA DE ELABORAÇÃO DE 131mm.		PAREDES REVESTIDAS EM CERÂMICA 10x10cm - PEI-4 - COM BRANCA COM REJANTE NA MESMA COR ATÉ 1,50m DE ALTURA DO PISO. ACIMA, ÁREA ADJACENTE REVESTIMENTO EM CERÂMICA 10x10cm PEI-4, NA COR "VEDE", COM REJANTE NA MESMA COR, TOTALIZANDO 103,04m². ACIMA, PINTURA A FUIZEM BRANCA TRINTA, VERBAS APLICAR COM BRANCO NEVE.		TINTA CERÂMICA APARENTE							
E		PISO EM GRANULITE ABRA COM JAPUA DE ELABORAÇÃO DE 131mm.		PAREDE REVESTIDA EM CERÂMICA 10x10cm - PEI-4 - COM BRANCA COM REJANTE NA MESMA COR ATÉ 0,90 TETO.		FORRO EM PLACAS DE GESSO PINTADAS COM TRINTA, VERBAS PVA NA COR BRANCO NEVE LACAMANTO FOSCO.							
ESQUADRIAS													
PORTAS		DIMENSÕES (Largura x Altura x Abertura da Porta)		ÁREA (m²)		TIPO		DESCRIÇÃO DE ESQUADRIA		QUANT. (un)		ÁREA TOTAL (m²)	
P1		0,90 2,10 0,00		1,89		ABRIR		PORTA EM CHAPA METALÚRGICA DURA PINTADA COM TRINTA, VERBAS ESMALTE SINTÉTICO COR LAZARNA - PEI-19.		07		13,23	
P2		0,90 2,10 0,00		1,89		ABRIR		PORTA EM CHAPA METALÚRGICA DURA PINTADA COM TRINTA, VERBAS ESMALTE SINTÉTICO COR LAZARNA - PEI-19.		01		1,89	
P3		0,90 2,10 0,00		1,89		VAZ E VEM		PORTA EM CHAPA METALÚRGICA DURA PINTADA COM TRINTA, VERBAS ESMALTE SINTÉTICO COR LAZARNA - PEI-19.		01		1,89	
P4		0,80 2,10 0,00		1,68		ABRIR		PORTA EM CHAPA METALÚRGICA DURA PINTADA COM TRINTA, VERBAS ESMALTE SINTÉTICO COR LAZARNA - PEI-19.		03		5,04	
P5		0,80 2,10 0,00		1,68		ABRIR		PORTA EM CHAPA METALÚRGICA DURA PINTADA COM TRINTA, VERBAS ESMALTE SINTÉTICO COR LAZARNA - PEI-19.		02		3,36	
P6		0,90 2,10 0,00		1,89		ABRIR		PORTA EM CHAPA METALÚRGICA DURA PINTADA COM TRINTA, VERBAS ESMALTE SINTÉTICO COR LAZARNA - PEI-19.		02		3,78	
P7		0,90 2,10 0,00		1,89		ABRIR		PORTA EM CHAPA METALÚRGICA DURA PINTADA COM TRINTA, VERBAS ESMALTE SINTÉTICO COR AMARELO - PEI-1908.		02		3,78	
P8		0,90 2,10 0,00		1,89		CORRER		PORTA EM CHAPA METALÚRGICA DURA PINTADA COM TRINTA, VERBAS ESMALTE SINTÉTICO COR AMARELO - PEI-1908.		01		1,89	
P9		0,90 2,10 0,00		1,89		ABRIR		PORTA EM CHAPA METALÚRGICA DURA PINTADA COM TRINTA, VERBAS ESMALTE SINTÉTICO COR AMARELO - PEI-1908.		02		3,78	
P10		0,70 2,10 0,00		1,47		ABRIR		PORTA EM CHAPA METALÚRGICA DURA PINTADA COM TRINTA, VERBAS ESMALTE SINTÉTICO COR AMARELO - PEI-1908.		01		1,47	
P11		0,90 1,50 0,30		1,40		ABRIR		PORTA EM ALUMINIO BRANCO		11		9,90	
										TOTAL		33 48,75	
JANELAS													
J1 <td colspan="2">1,20 1,10 0,00</td> <td colspan="2">1,65</td> <td colspan="2">CORRER</td> <td colspan="2">JANELA EM METALÓN PINTADA COM TRINTA, VERBAS ESMALTE SINTÉTICO COR BRANCO NEVE E VÍDEO TERNADO, COM GRADE BRANCO ESMALTADO NA PORMA ESTERILIZADA INTERNA E FEITORES EM GESSO CRODA ANDRÓSTRA.</td> <td colspan="2">21</td> <td colspan="2">34,65</td>		1,20 1,10 0,00		1,65		CORRER		JANELA EM METALÓN PINTADA COM TRINTA, VERBAS ESMALTE SINTÉTICO COR BRANCO NEVE E VÍDEO TERNADO, COM GRADE BRANCO ESMALTADO NA PORMA ESTERILIZADA INTERNA E FEITORES EM GESSO CRODA ANDRÓSTRA.		21		34,65	
J2		2,00 1,10 0,00		2,20		CORRER		JANELA EM METALÓN PINTADA COM TRINTA, VERBAS ESMALTE SINTÉTICO COR BRANCO NEVE E VÍDEO TERNADO, COM GRADE BRANCO ESMALTADO NA PORMA ESTERILIZADA INTERNA E FEITORES EM GESSO CRODA ANDRÓSTRA.		03		6,60	
J3		0,80 0,80 0,20		0,53		HORIZONTAL		JANELA EM METALÓN PINTADA COM TRINTA, VERBAS ESMALTE SINTÉTICO COR BRANCO NEVE E VÍDEO TERNADO, COM GRADE BRANCO ESMALTADO NA ESTERILIZADA INTERNA E FEITORES EM GESSO CRODA ANDRÓSTRA.		02		0,86	
J4		0,80 0,80 0,20		0,53		HORIZONTAL		JANELA EM METALÓN PINTADA COM TRINTA, VERBAS ESMALTE SINTÉTICO COR BRANCO NEVE E VÍDEO TERNADO, COM GRADE BRANCO ESMALTADO NA ESTERILIZADA INTERNA E FEITORES EM GESSO CRODA ANDRÓSTRA.		03		1,20	
J5		2,00 0,80 0,20		2,00		CORRER		JANELA EM METALÓN PINTADA COM TRINTA, VERBAS ESMALTE SINTÉTICO COR BRANCO NEVE E VÍDEO TERNADO, COM GRADE BRANCO ESMALTADO NA PORMA ESTERILIZADA INTERNA E FEITORES EM GESSO CRODA ANDRÓSTRA.		03		3,00	
J6		4,00 0,50 0,20		2,00		CORRER		JANELA EM METALÓN PINTADA COM TRINTA, VERBAS ESMALTE SINTÉTICO COR BRANCO NEVE E VÍDEO TERNADO, COM GRADE BRANCO ESMALTADO NA PORMA ESTERILIZADA INTERNA E FEITORES EM GESSO CRODA ANDRÓSTRA.		02		4,00	
										TOTAL		34 49,95	
PORTÕES													
P1 <td colspan="2">1,00 1,60 0,00</td> <td colspan="2">1,60</td> <td colspan="2">ABRIR</td> <td colspan="2">PORTÃO GUAIÁ POLÍCARBONATO DE 10x10, 10x10M, 2"</td> <td colspan="2">01</td> <td colspan="2">1,60</td>		1,00 1,60 0,00		1,60		ABRIR		PORTÃO GUAIÁ POLÍCARBONATO DE 10x10, 10x10M, 2"		01		1,60	
P2		1,00 2,10 0,00		3,10		ABRIR		PORTÃO EM METALÓN PINTADO COM TRINTA, VERBAS ESMALTE SINTÉTICO COR BRANCO NEVE E VÍDEO TERNADO, COM GRADE BRANCO ESMALTADO NA PORMA ESTERILIZADA INTERNA E FEITORES EM GESSO CRODA ANDRÓSTRA.		02		4,20	
P3		1,20 2,10 0,00		3,30		ABRIR		PORTÃO EM METALÓN PINTADO COM TRINTA, VERBAS ESMALTE SINTÉTICO COR BRANCO NEVE E VÍDEO TERNADO, COM GRADE BRANCO ESMALTADO NA PORMA ESTERILIZADA INTERNA E FEITORES EM GESSO CRODA ANDRÓSTRA.		01		3,30	
										TOTAL		4 8,33	
GRADES													
G1 <td colspan="2">2,28 2,10 0,00</td> <td colspan="2">4,79</td> <td colspan="2">PVA1 - ABRIR</td> <td colspan="2">GRADE EM METALÓN PINTADO COM TRINTA, VERBAS ESMALTE SINTÉTICO COR BRANCO NEVE E VÍDEO TERNADO, COM GRADE BRANCO ESMALTADO NA PORMA ESTERILIZADA INTERNA E FEITORES EM GESSO CRODA ANDRÓSTRA.</td> <td colspan="2">01</td> <td colspan="2">4,79</td>		2,28 2,10 0,00		4,79		PVA1 - ABRIR		GRADE EM METALÓN PINTADO COM TRINTA, VERBAS ESMALTE SINTÉTICO COR BRANCO NEVE E VÍDEO TERNADO, COM GRADE BRANCO ESMALTADO NA PORMA ESTERILIZADA INTERNA E FEITORES EM GESSO CRODA ANDRÓSTRA.		01		4,79	
G2		4,40 2,90 0,00		12,76		PVA1 - CORRER		GRADE EM METALÓN PINTADO COM TRINTA, VERBAS ESMALTE SINTÉTICO COR BRANCO NEVE E VÍDEO TERNADO, COM GRADE BRANCO ESMALTADO NA PORMA ESTERILIZADA INTERNA E FEITORES EM GESSO CRODA ANDRÓSTRA.		01		12,76	
										TOTAL		2 17,55	
GOVERNO DO PIAUÍ													
SEDUC - SECRETARIA DE ESTADO DA EDUCAÇÃO													
U.E GODOFREDO FREIRE													
DEPARTAMENTO: GERÊNCIA DE REFORMA E ENGENHARIA													
PROJETO DE REFORMA E AMPLIAÇÃO DA U.E GODOFREDO FREIRE													
TÍTULO DO PROJETO: PLANTA DE LOCAÇÃO / PLANTA BASE PROPOSTA													
TÍTULO DO VERNÍCIO: PLANTA DE DEMOLIÇÃO E CONSTRUÇÃO / PLANTA DE COBERTURA													
ARQUITETO(A): MUNICÍPIO: TEREZINA - JORNAL: URBANA													
PROJETO: FOLIO: 00													



QUADRO DE ÁREAS		
DESCRIÇÃO	ÁREA	UNIDADE
ÁREA DO TERRENO	1508,85	m²
ÁREA DE REFORMA	229,35	m²
ÁREA DE PISO EXISTENTE	698,02	m²
ÁREA DE CONSTRUÇÃO EXISTENTE	770,80	m²
ÁREA DE COBERTURA EXISTENTE	857,60	m²
ÁREA DE PISO AMPLIADA	169,07	m²
ÁREA DE CONSTRUÇÃO AMPLIADA	615,75	m²
ÁREA DE COBERTURA AMPLIADA	184,15	m²
ÁREA DE PISO TOTAL	867,09	m²
ÁREA DE CONSTRUÇÃO TOTAL	1386,55	m²
ÁREA DE COBERTURA TOTAL	1041,75	m²
TAXA DE OCUPAÇÃO	91,89	%
ÍNDICE DE APROVEITAMENTO	0,9189	

LEGENDA - ACESSÓRIOS DE LOUÇA	
01	PAPELEIRA EM LOUÇA DECA A480
02	MEIA SABONETEIRA EM LOUÇA DECA A380
03	CABIDE EM LOUÇA DECA A680
04	LAVATÓRIO MASTER L76
05	BARRAS DE APOIO HORIZONTAL
06	BACIA SANITÁRIA DECA RAVENA BRANCO GELO REF.P9.17
07	LAVATÓRIO COM COLUNA SUSPensa DECA VOGUE PLUS
08	BARRA DE APOIO HORIZONTAL Ø=4cm P/ PIA
09	BANCO COM ASSENTO REBATÍVEL
10	BARRA VERTICAL
11	CUBA DE EMBUTIR L59 DECA OU SIMILAR
12	MICTÓRIO EM LOUÇA DECA M711
13	CHUVEIRO EM TUBO DE PAREDE 1994.C.T-BELLE ÉPOQUE
14	DISPENSER PARA SABONETE LÍQUIDO
15	DISPENSER PARA PAPEL TOALHA

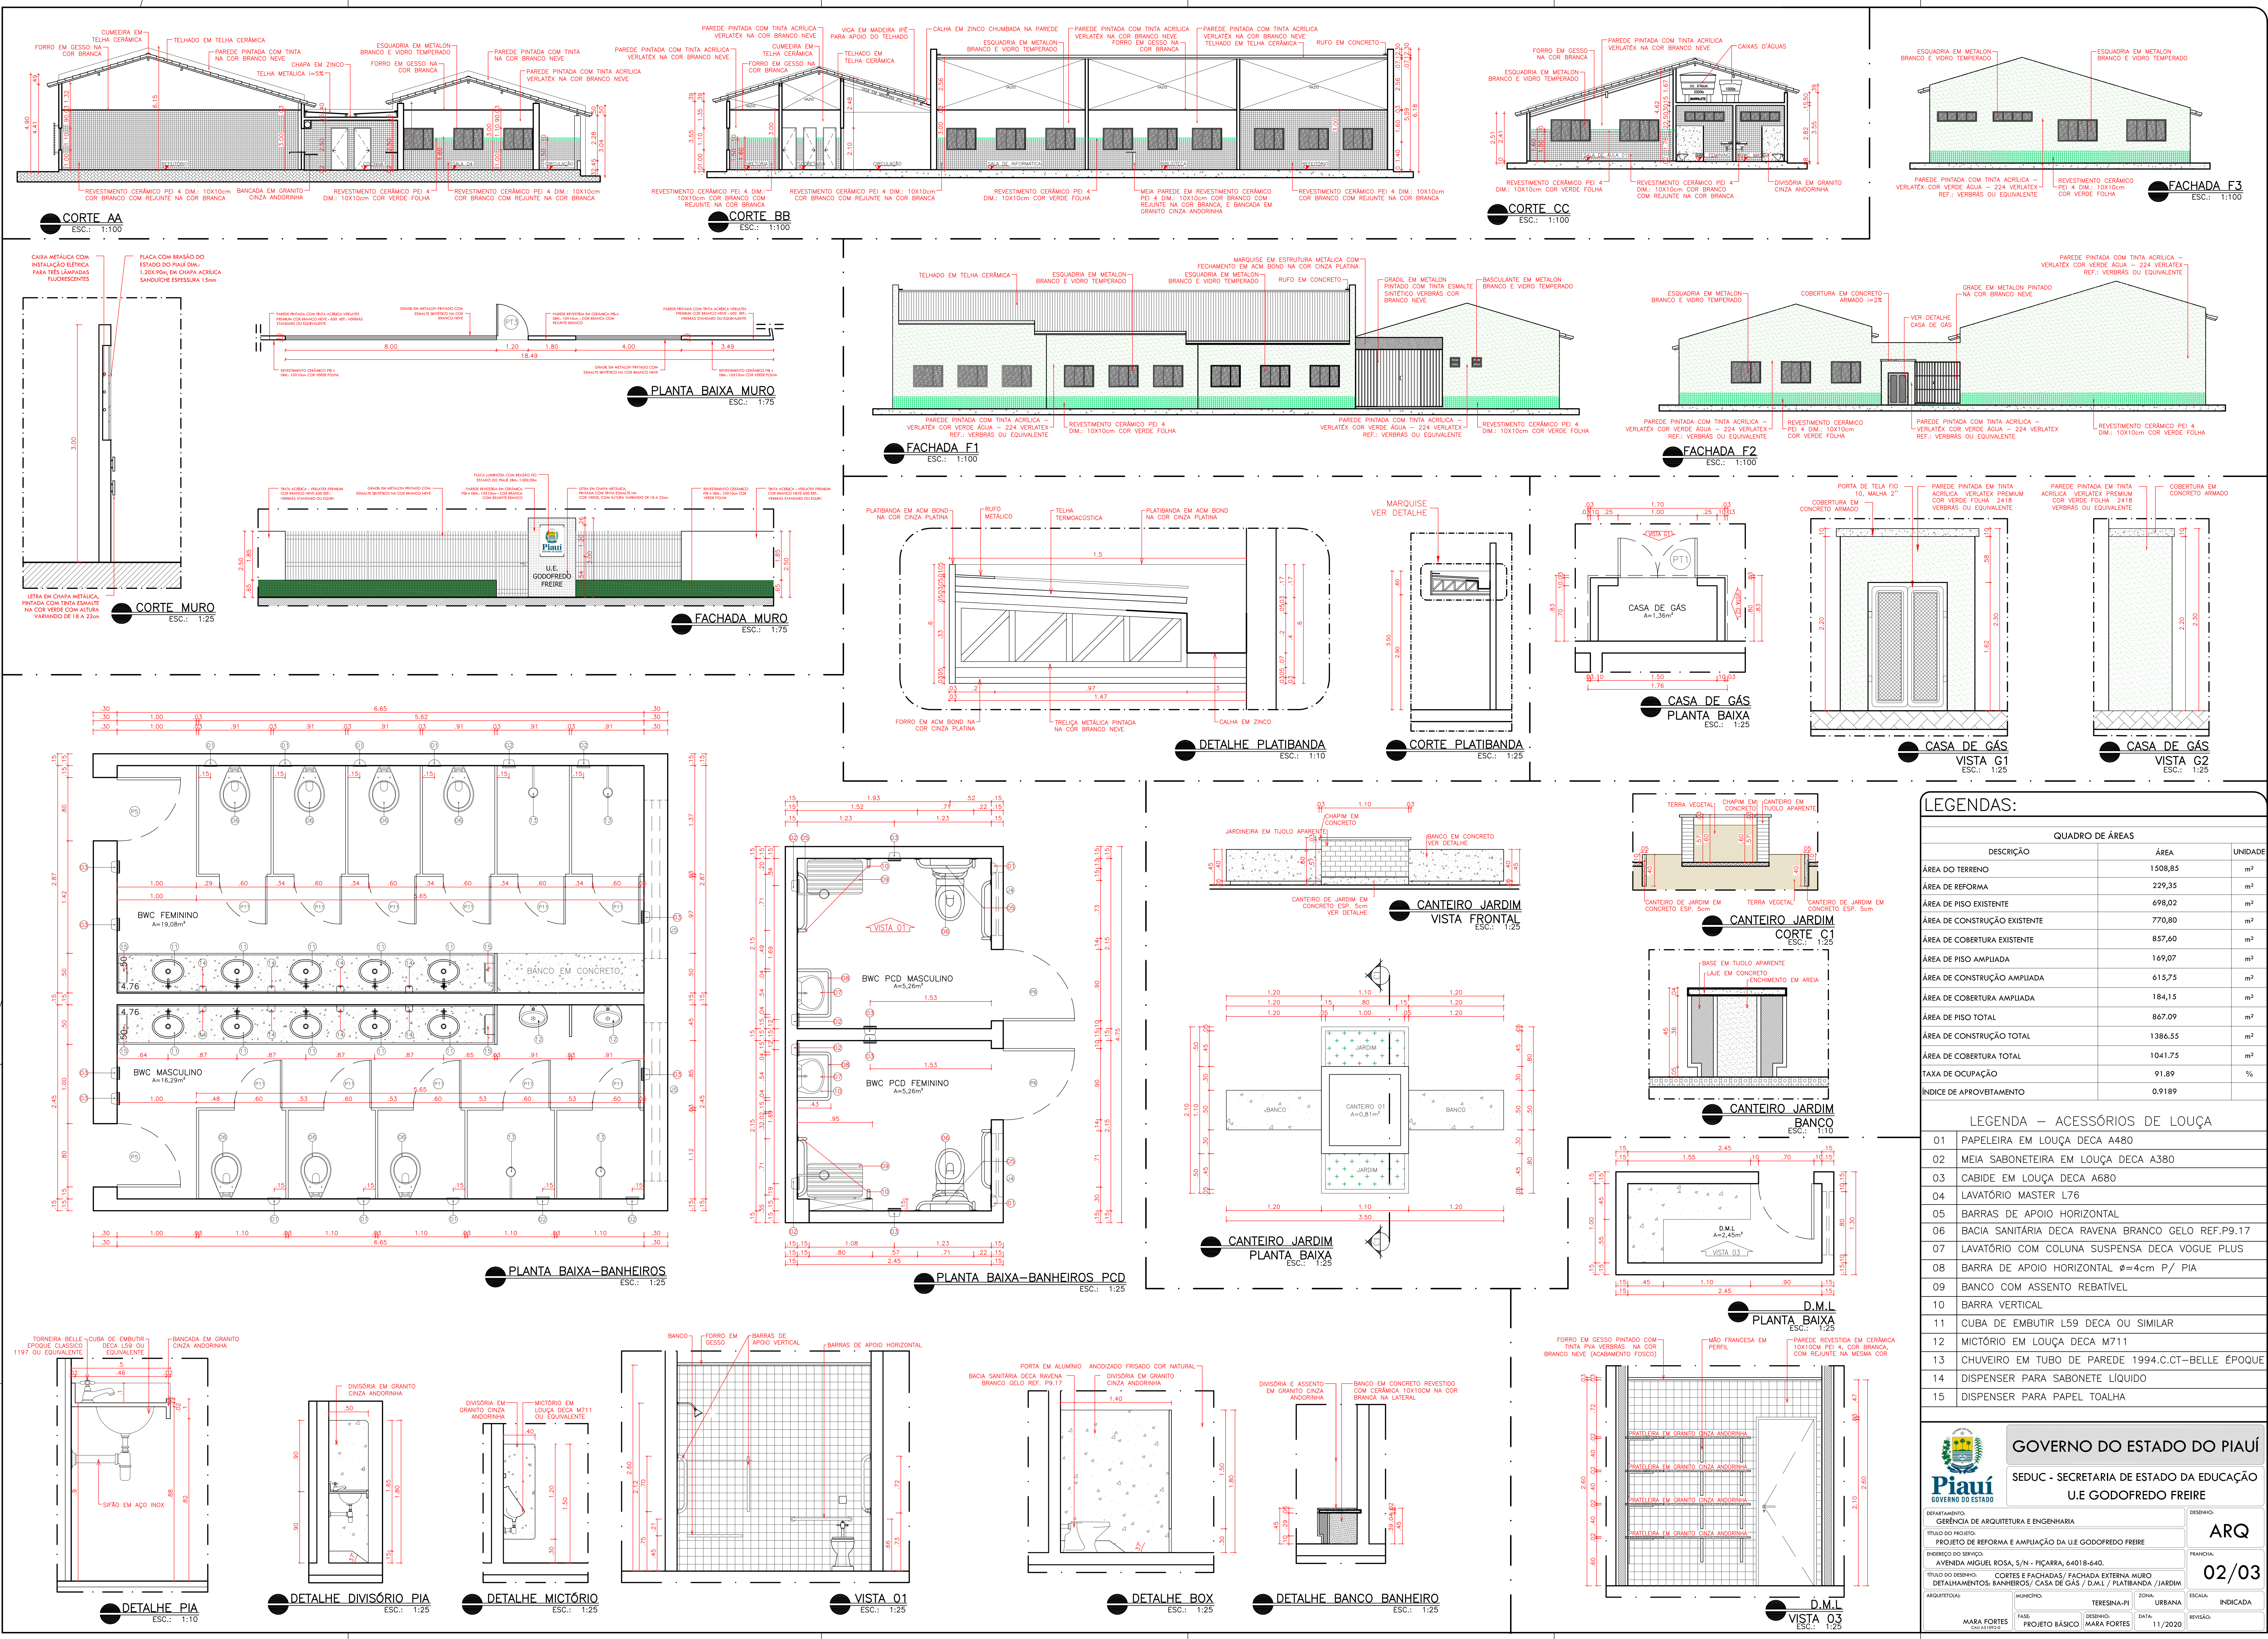

GOVERNO DO ESTADO DO PIAUÍ
SEDUC - SECRETARIA DE ESTADO DA EDUCAÇÃO
U.E. GODOFREDO FREIRE

DEPARTAMENTO: **ARQ**

PROJETO DE REFORMA E AMPLIAÇÃO DA U.E. GODOFREDO FREIRE


INSCRIÇÃO DO PROJETO: **02/03**

DETALHAMENTOS: BANHEIROS / CASA DE GÁS / D.M.L. / PLATIBANDA / JARDIM


ARQUITETOS: **MARA FORTES**

PROJETO BÁSICO


DATA: 11/2020

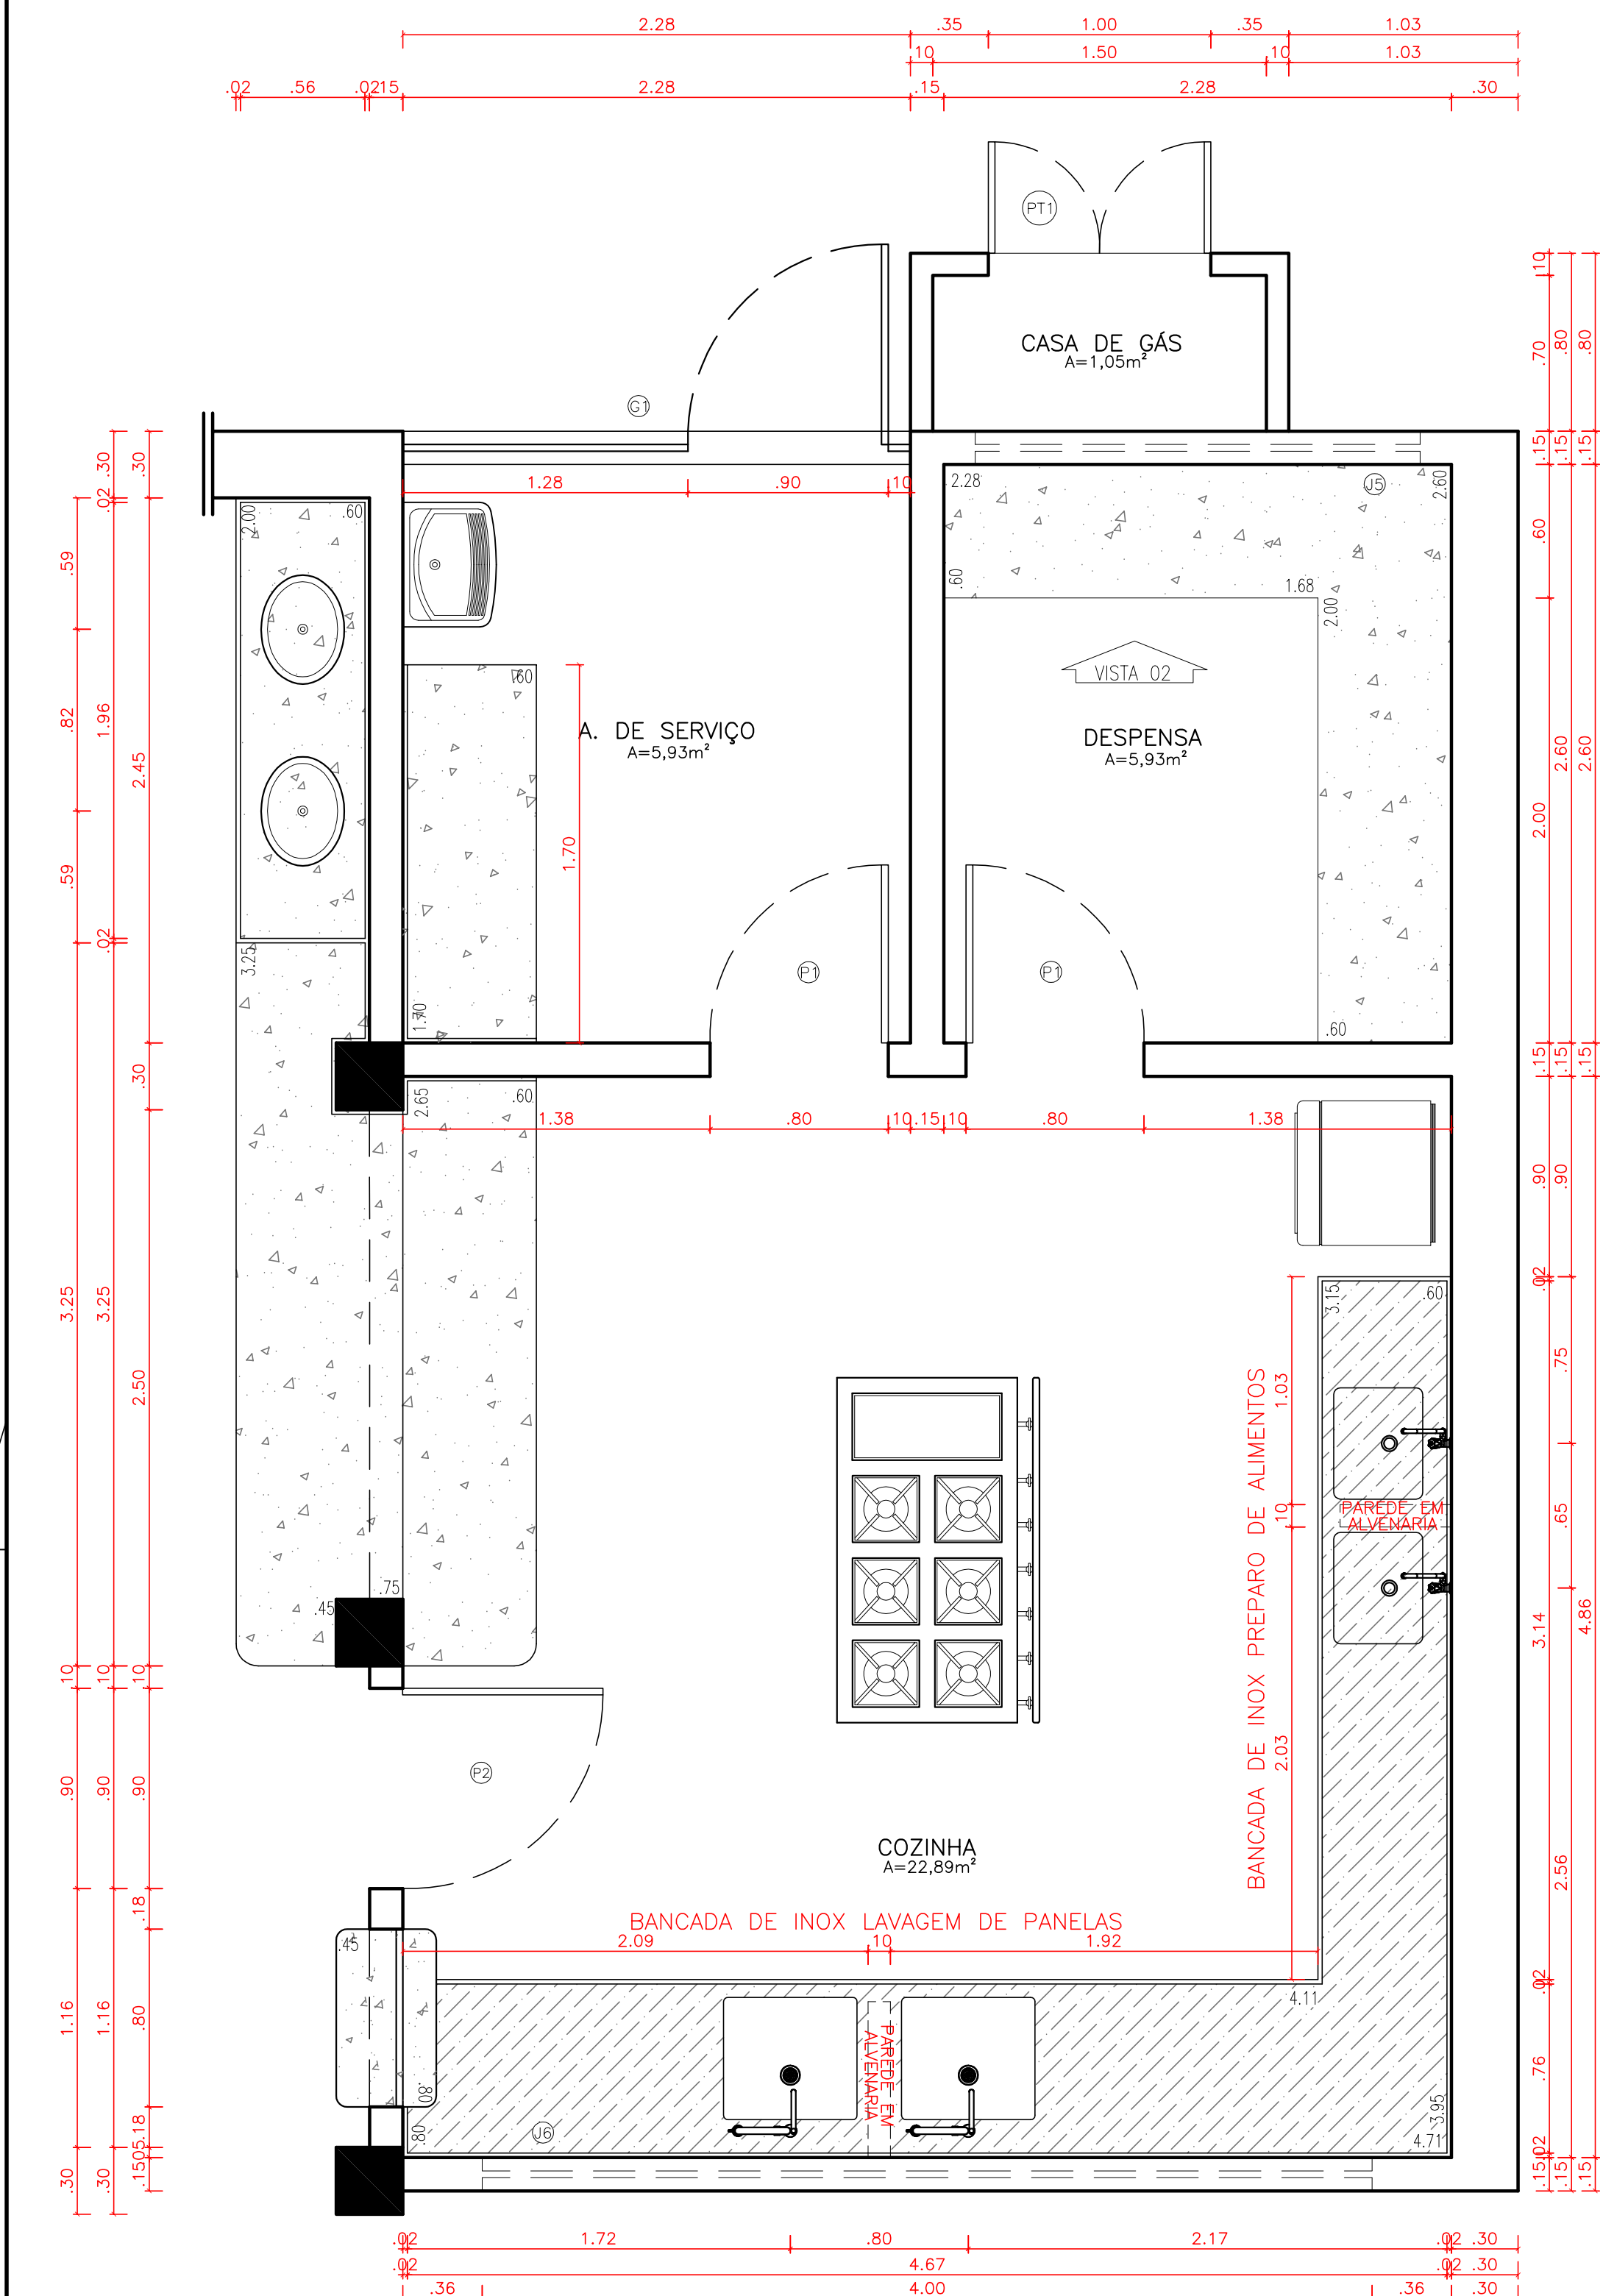


PLANTA BAIXA-COZINHA
ESC.: 1:25

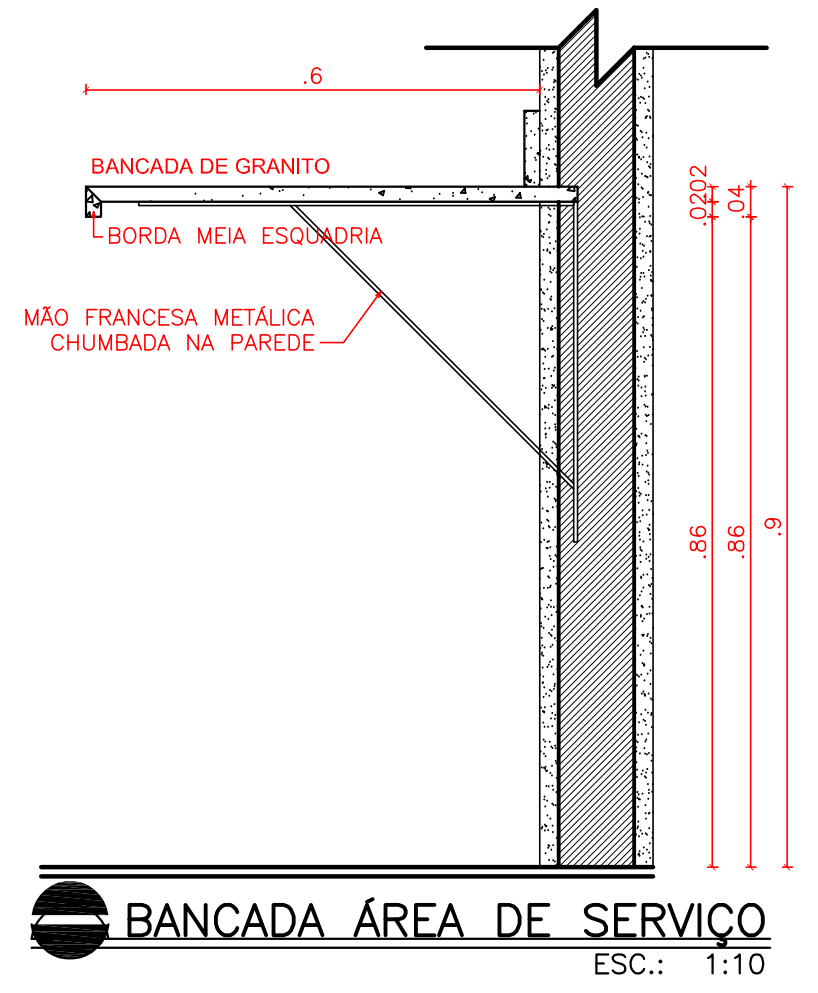


BANCADA ÁREA DE SERVIÇO
ESC.: 1:10

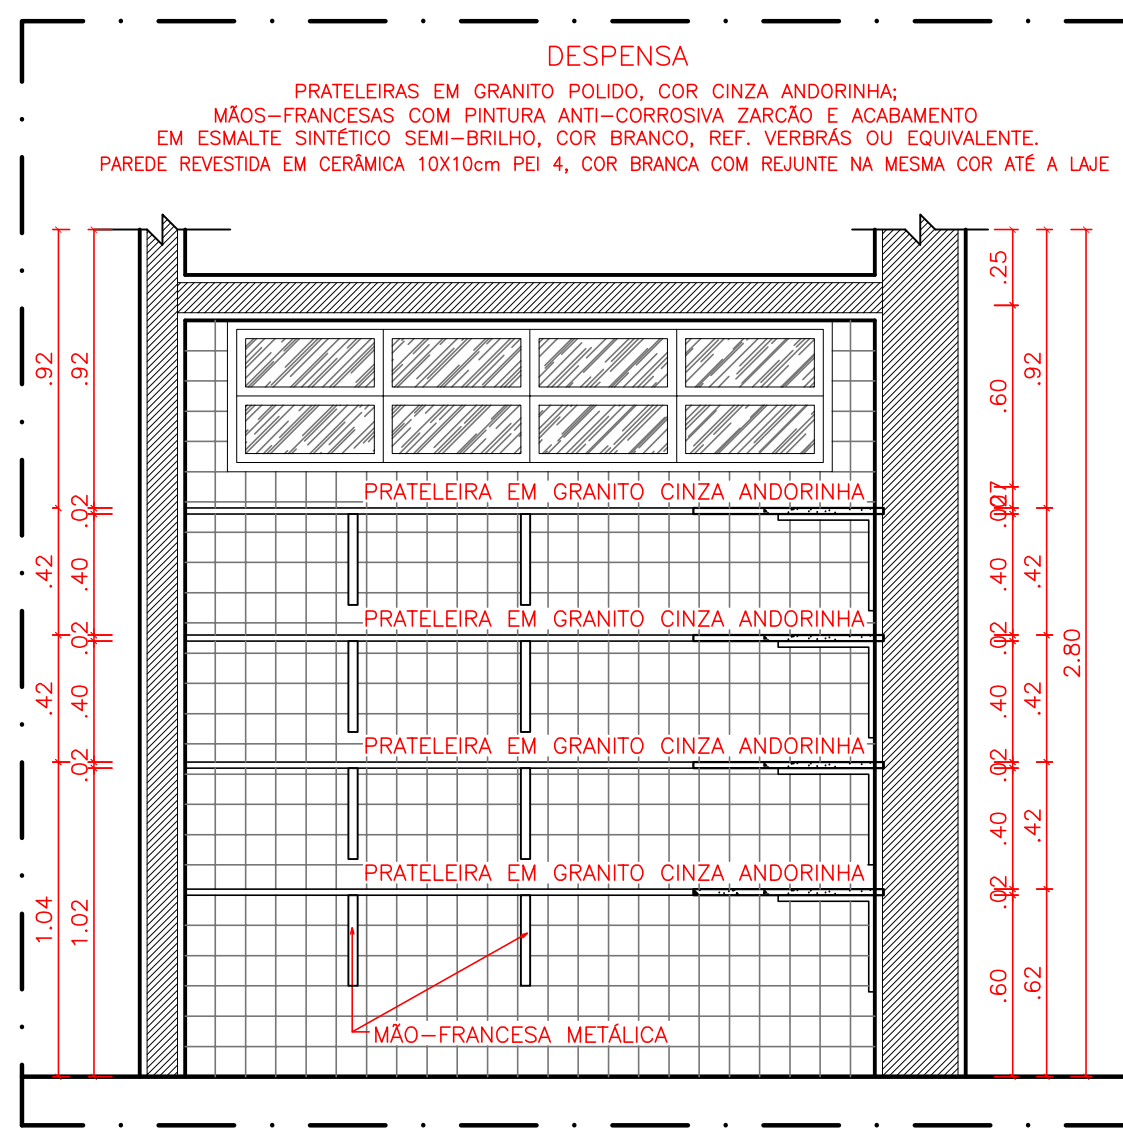


VISTA 02
ESC.: 1:25

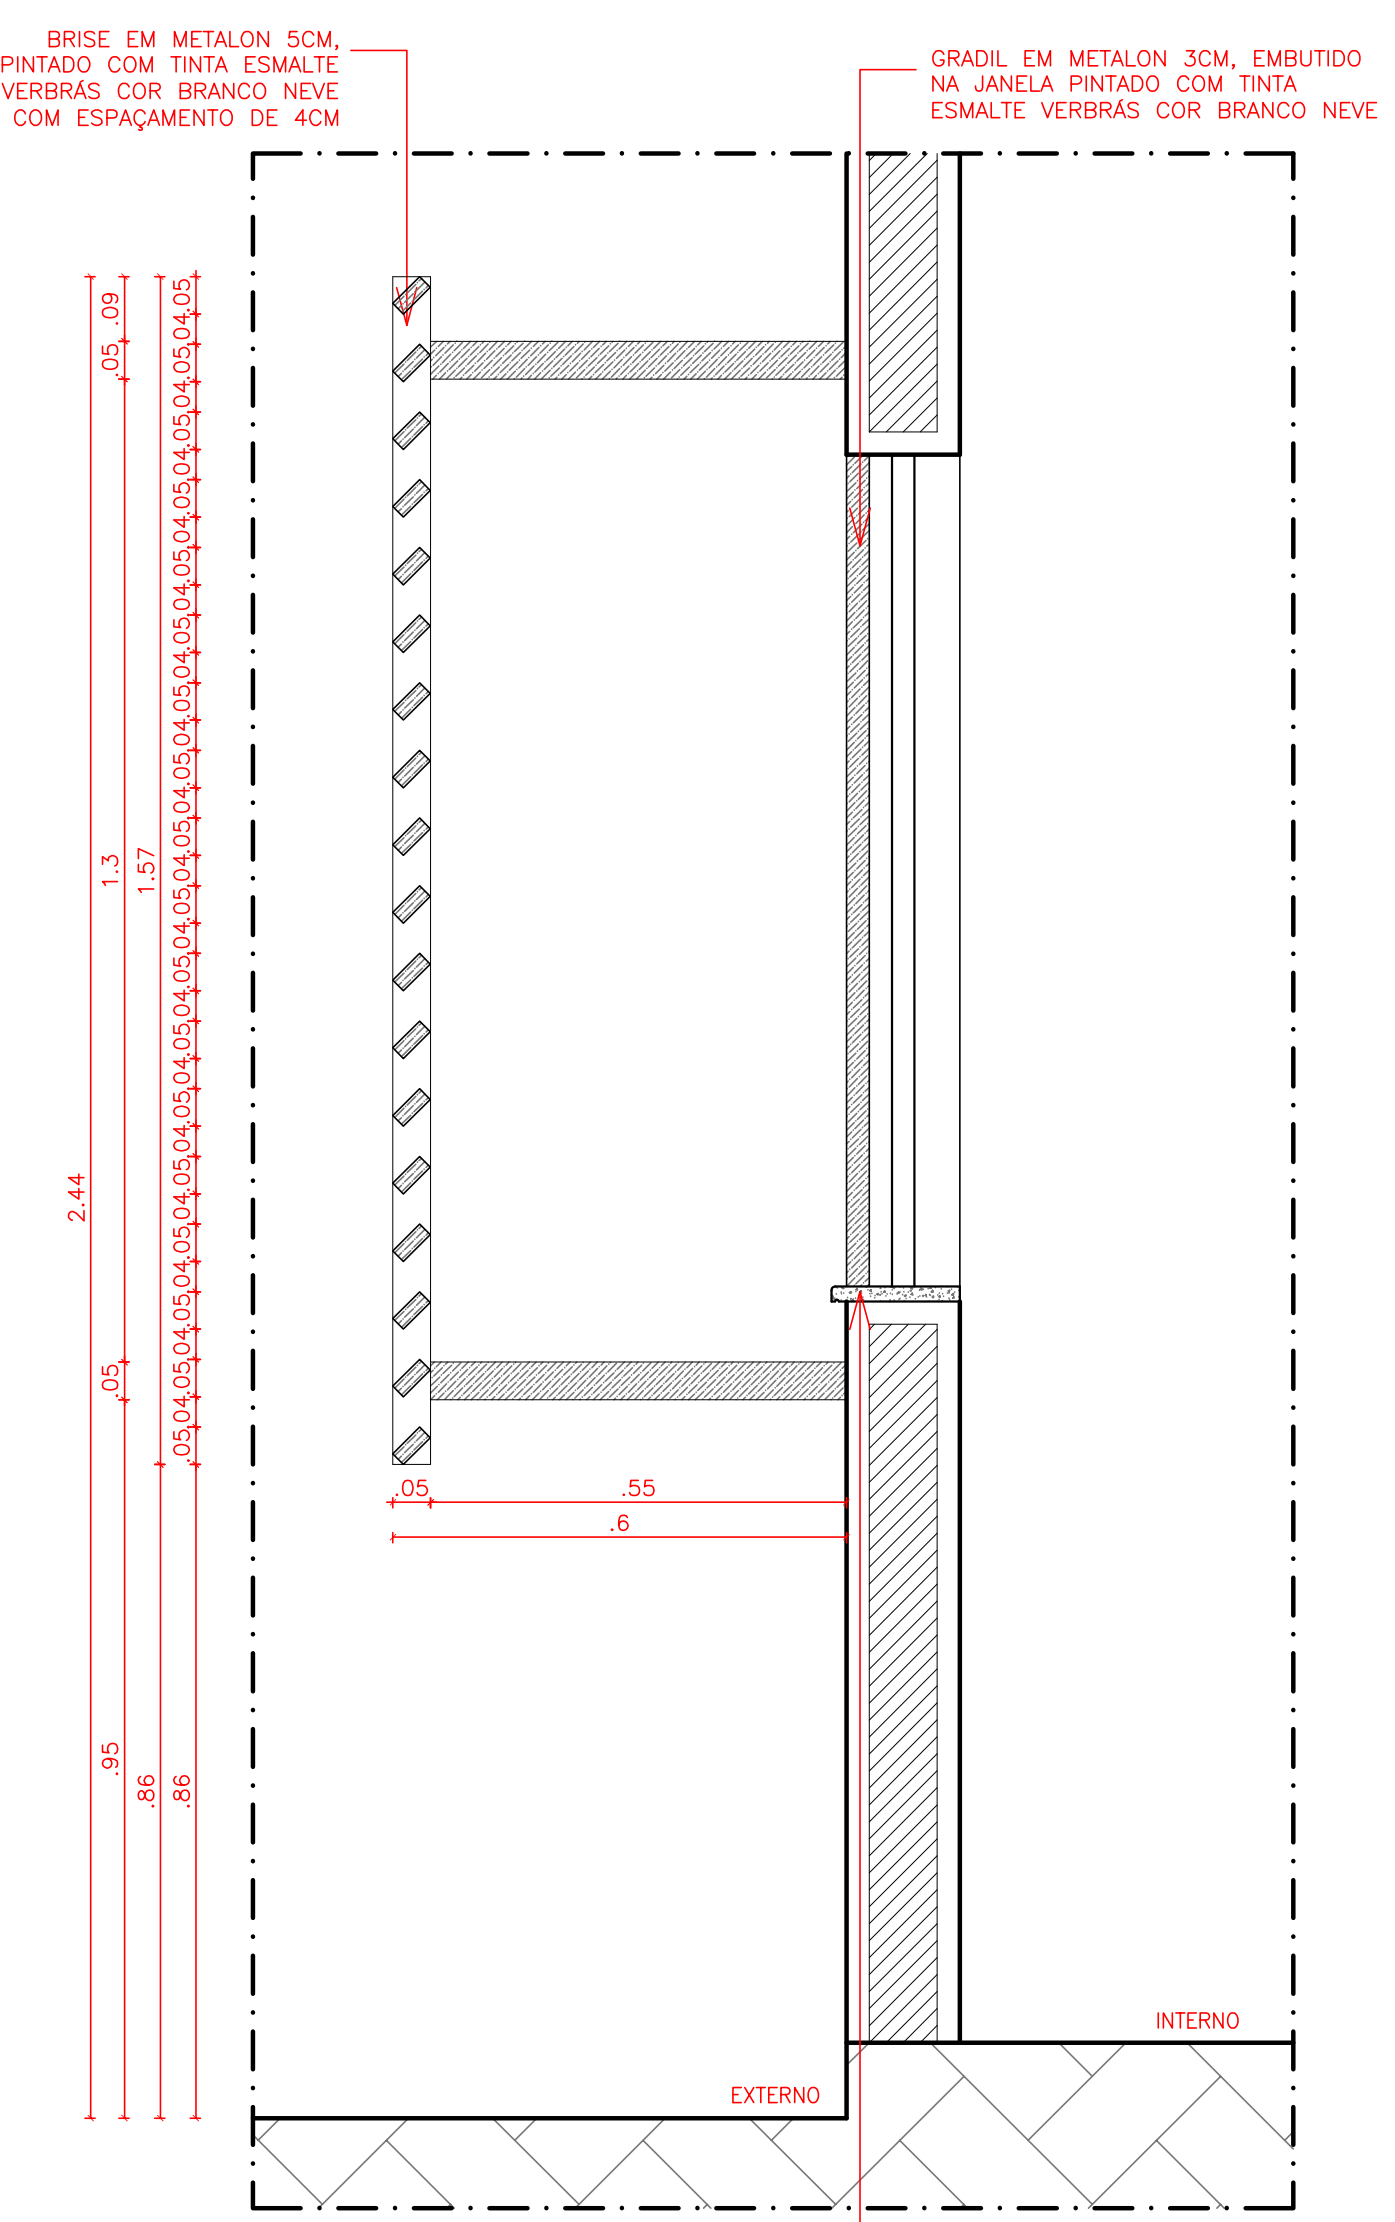

DETALHE BRISE E PEITORIL
ESC.: 1:10

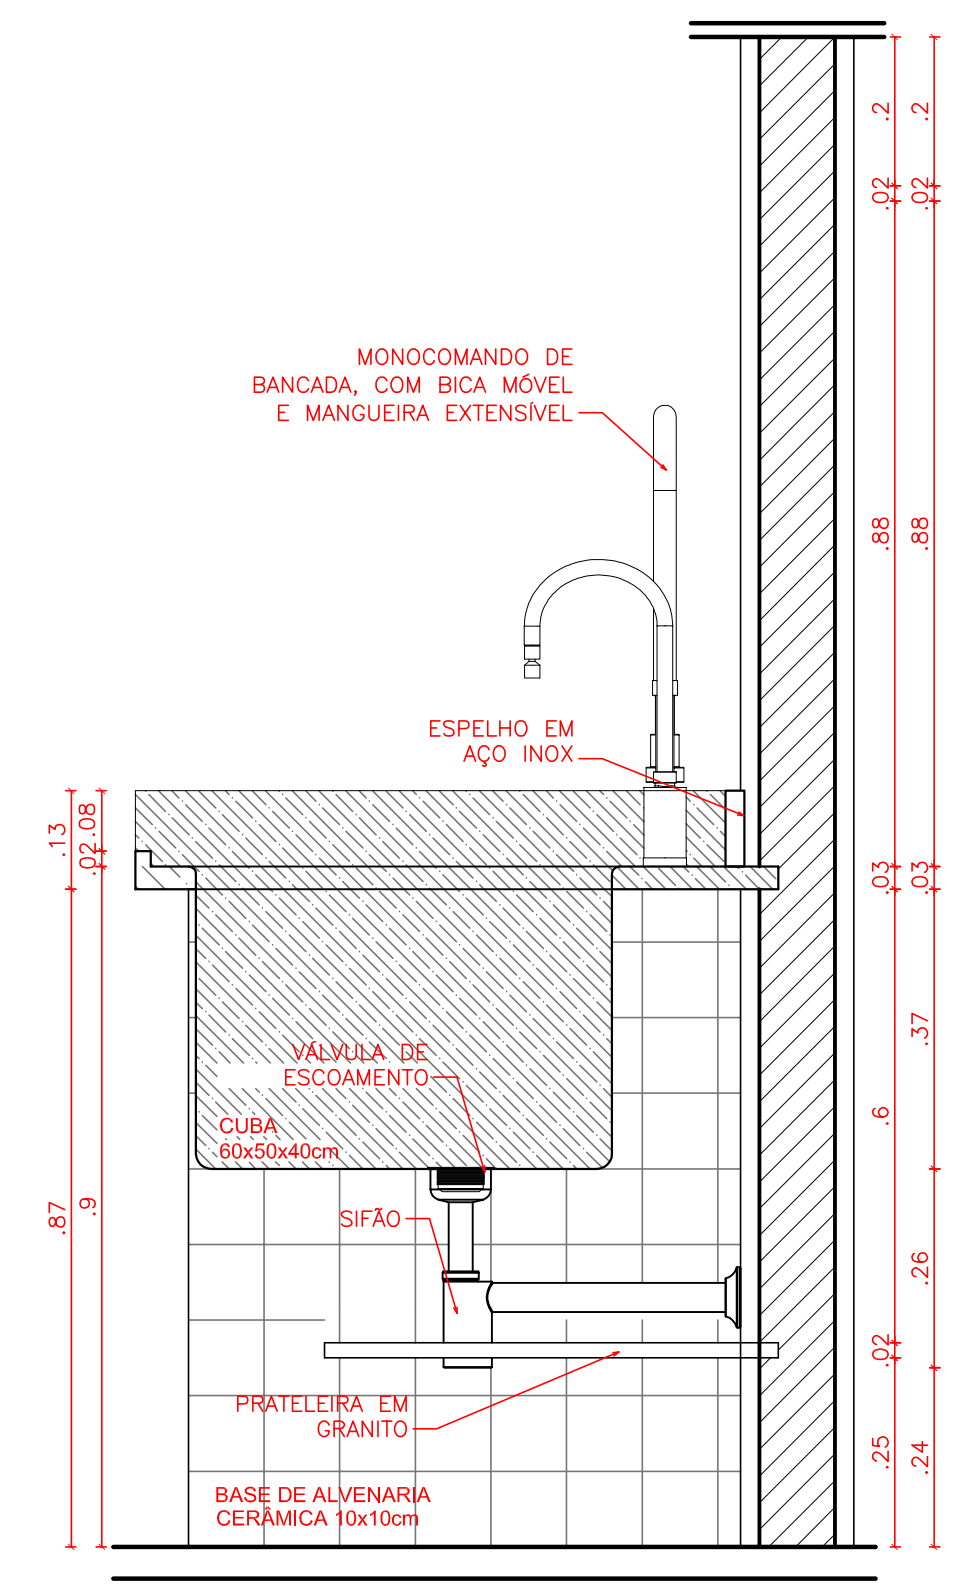

BANCADA LAVAGEM DE PANELAS
ESC.: 1:10

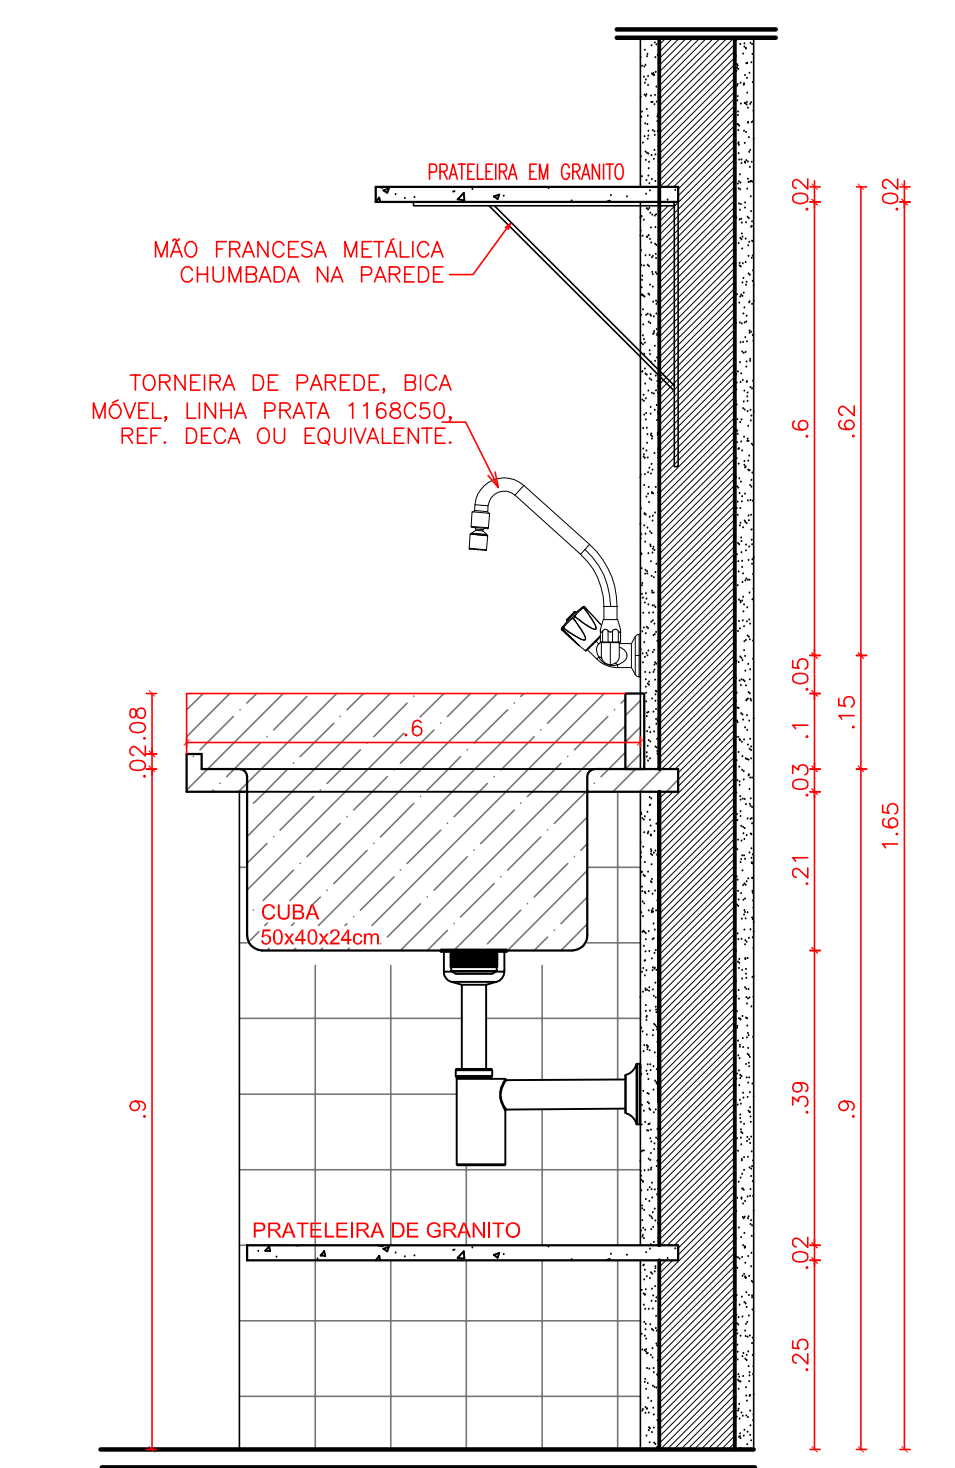

BANCADA PREPARO DE ALIMENTOS
ESC.: 1:10

LEGENDAS:

QUADRO DE ÁREAS		
DESCRIÇÃO	ÁREA	UNIDADE
ÁREA DO TERRENO	1508,85	m²
ÁREA DE REFORMA	229,35	m²
ÁREA DE PISO EXISTENTE	698,02	m²
ÁREA DE CONSTRUÇÃO EXISTENTE	770,80	m²
ÁREA DE COBERTURA EXISTENTE	857,60	m²
ÁREA DE PISO AMPLIADA	169,07	m²
ÁREA DE CONSTRUÇÃO AMPLIADA	615,75	m²
ÁREA DE COBERTURA AMPLIADA	184,15	m²
ÁREA DE PISO TOTAL	867,09	m²
ÁREA DE CONSTRUÇÃO TOTAL	1386,55	m²
ÁREA DE COBERTURA TOTAL	1041,75	m²
TAXA DE OCUPAÇÃO	91,89	%
ÍNDICE DE APROVEITAMENTO	0,9189	



GOVERNO DO ESTADO DO PIAUÍ

SEDUC - SECRETARIA DE ESTADO DA EDUCAÇÃO

U.E GODOFREDO FREIRE

DEPARTAMENTO: GERÊNCIA DE ARQUITETURA E ENGENHARIA	DESENHO: ARQ
TÍTULO DO PROJETO: PROJETO DE REFORMA E AMPLIAÇÃO DA U.E GODOFREDO FREIRE	PRANCHAS: 03/03
ENDEREÇO DO SERVIÇO: AVENIDA MIGUEL ROSA, S/N - PIÇARRA, 64018-640.	ARQUITETO(A): MARA FORTES CAU AS 10923-0
TÍTULO DO DESENHO: DETALHAMENTOS: COZINHA/ ÁREA DE SERVIÇO / DESPENSA/ BRISES / PEITORIL	MUNICÍPIO: TERESINA-PI
FASE: PROJETO BÁSICO	ZONA: URBANA
DESENHO: MARA FORTES	ESCALA: INDICADA
DATA: 11/2020	REVISÃO: