
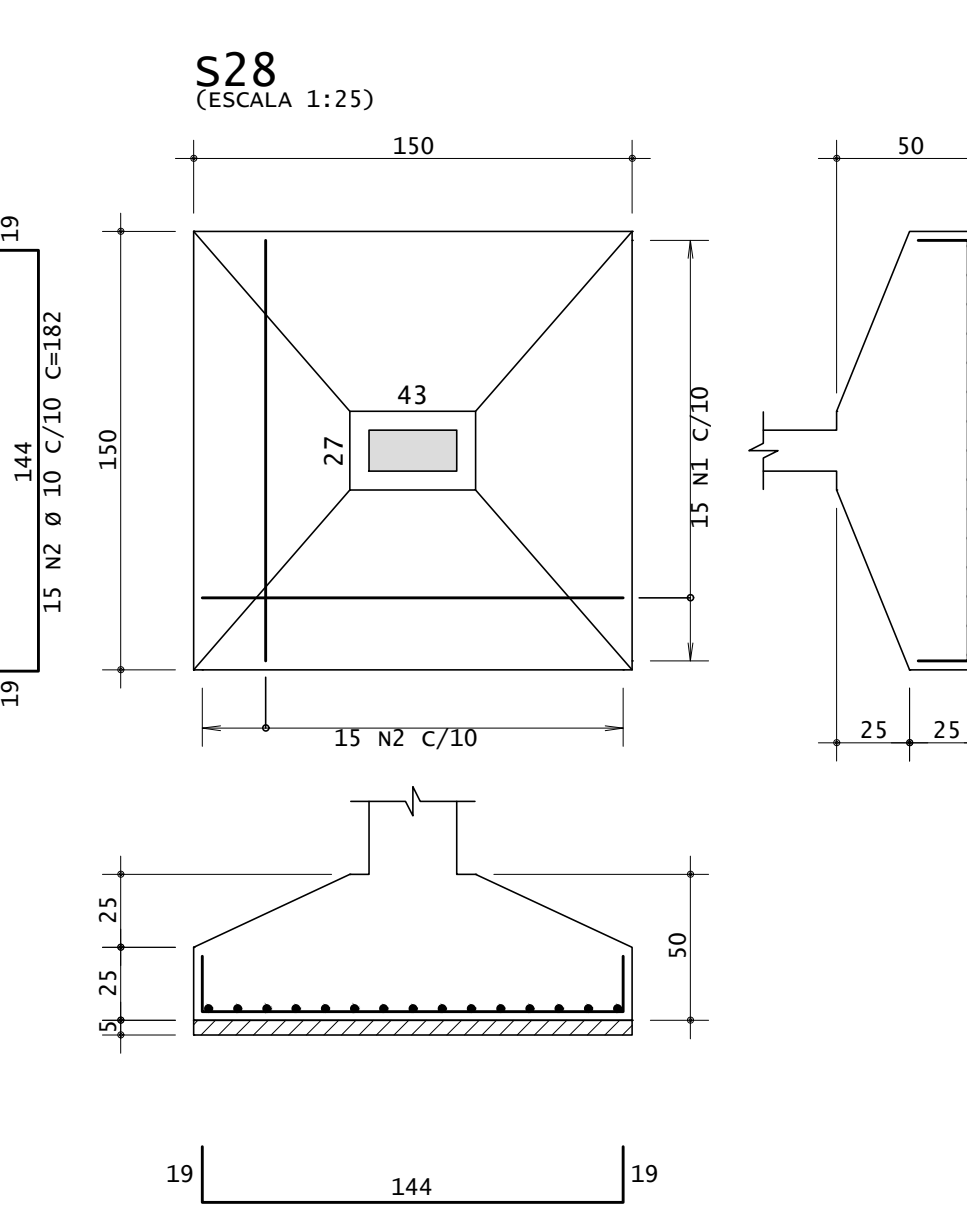
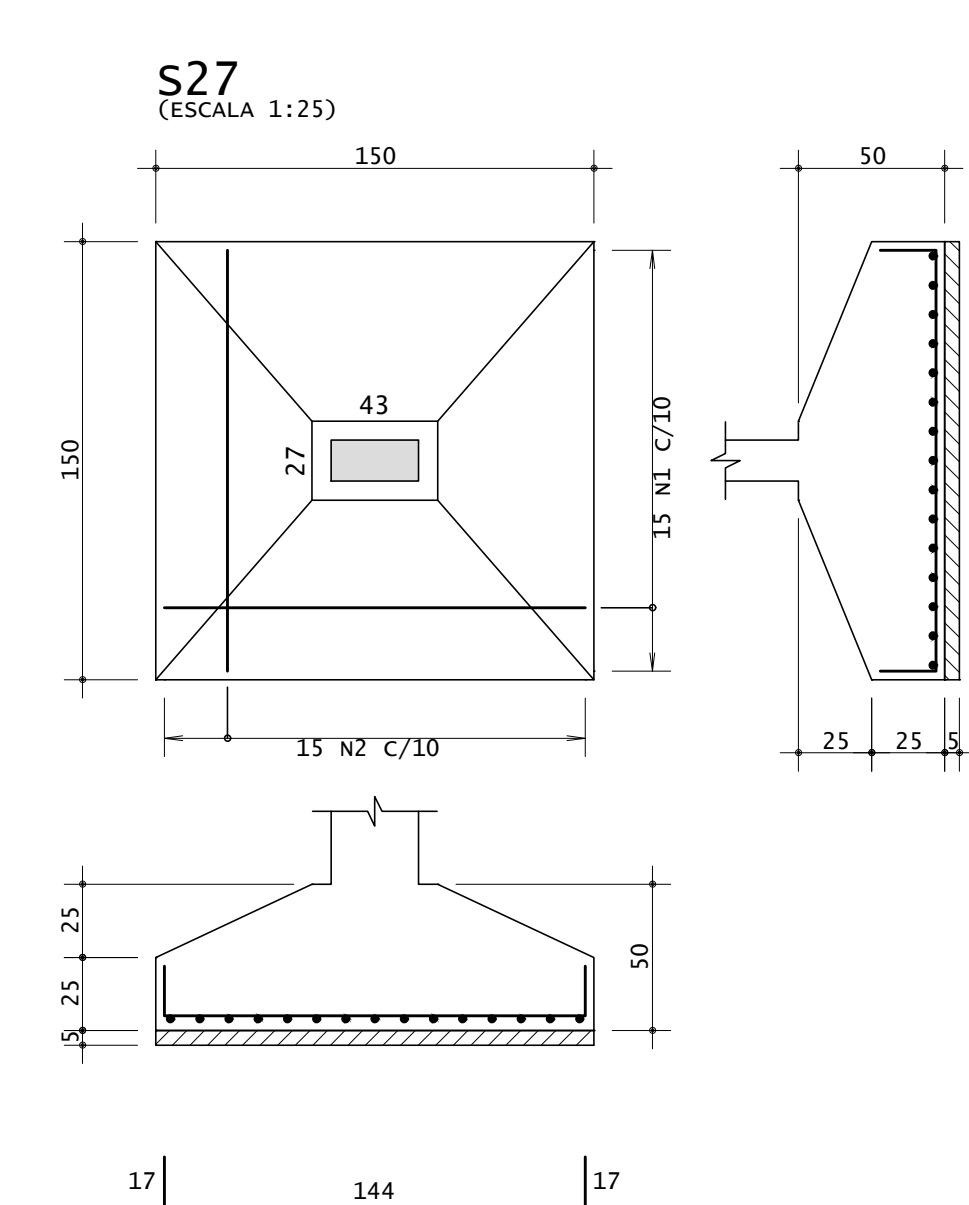
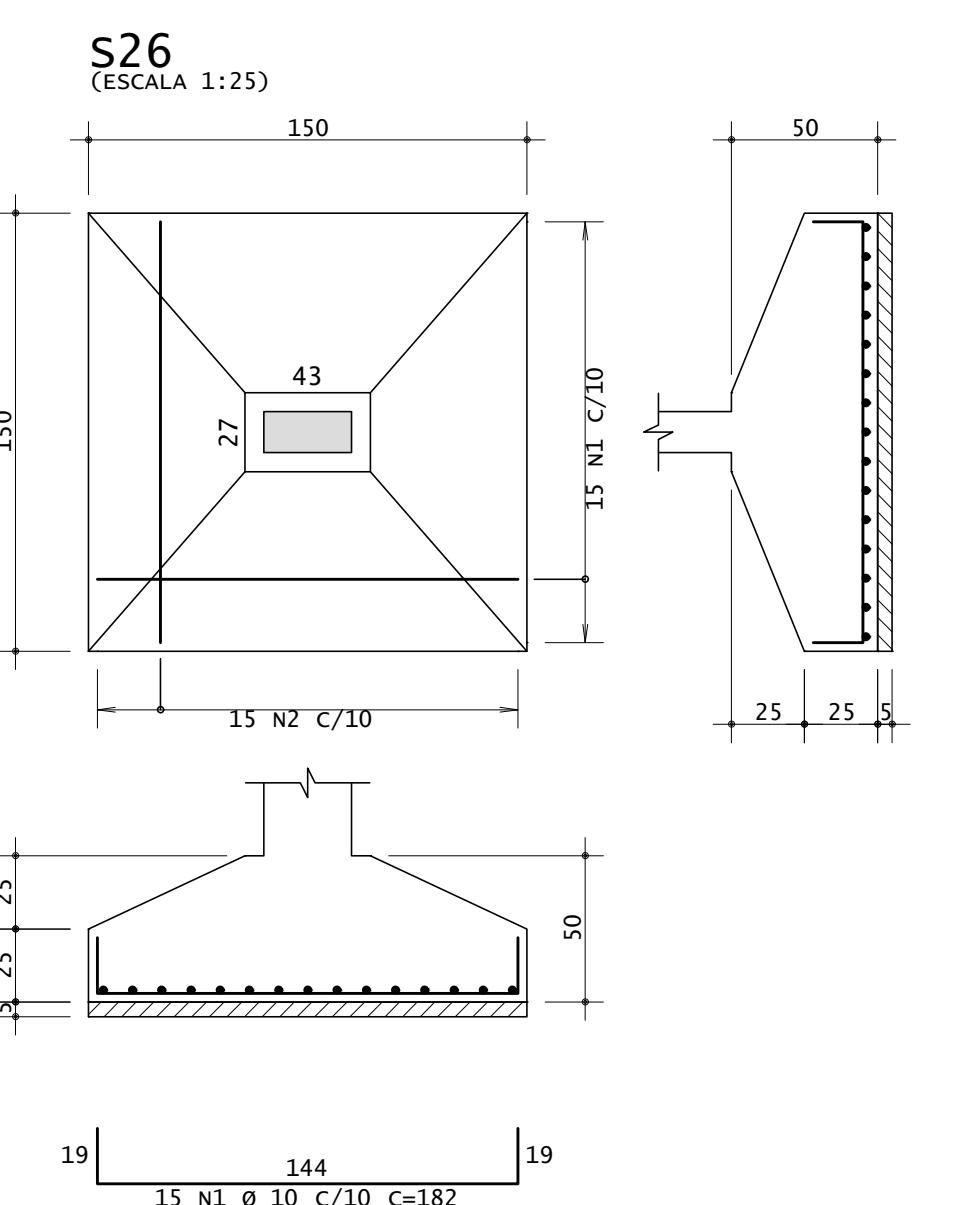
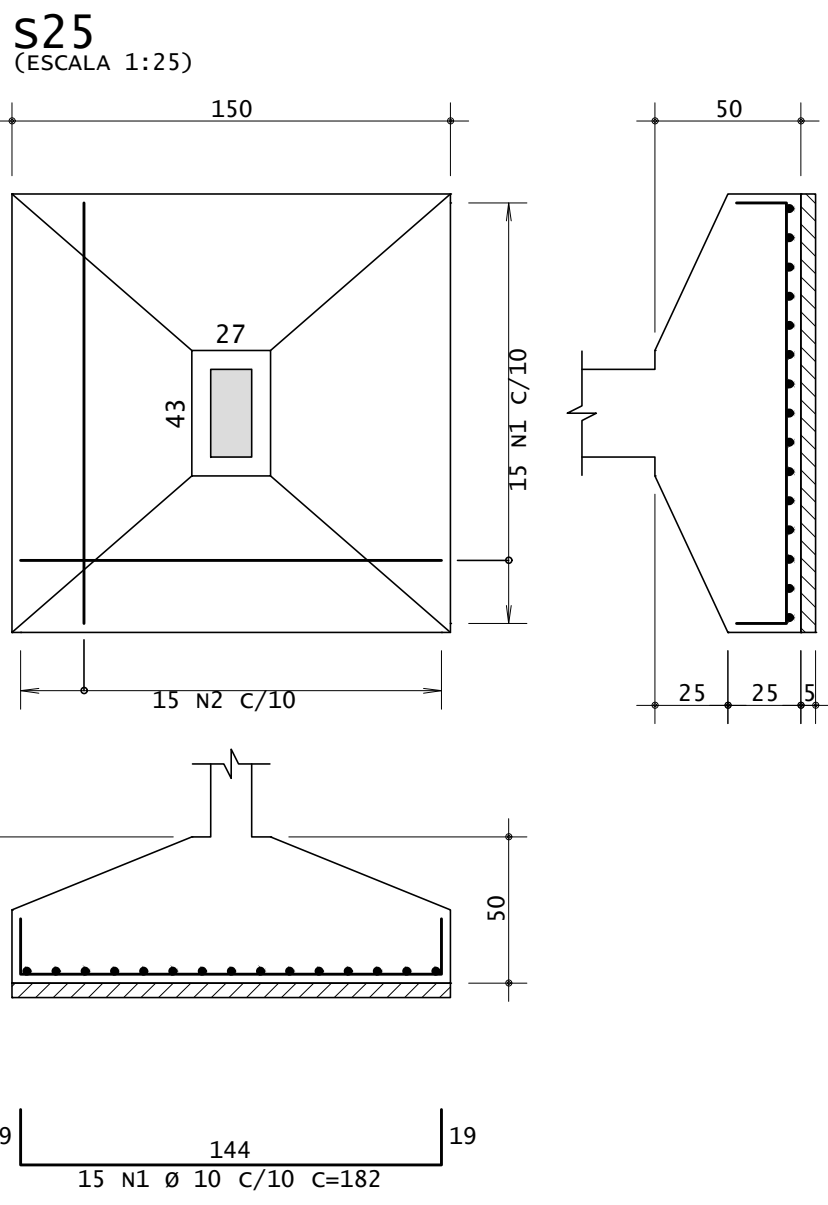
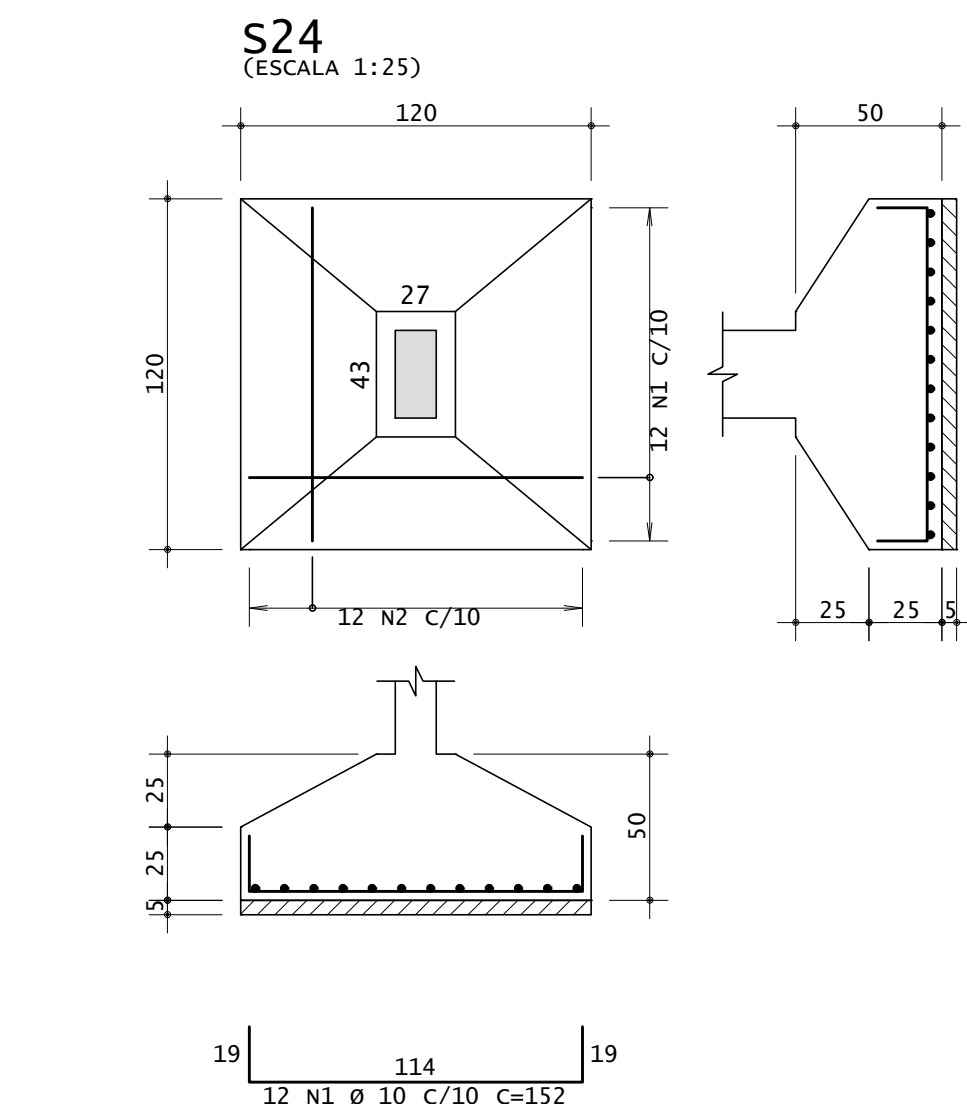
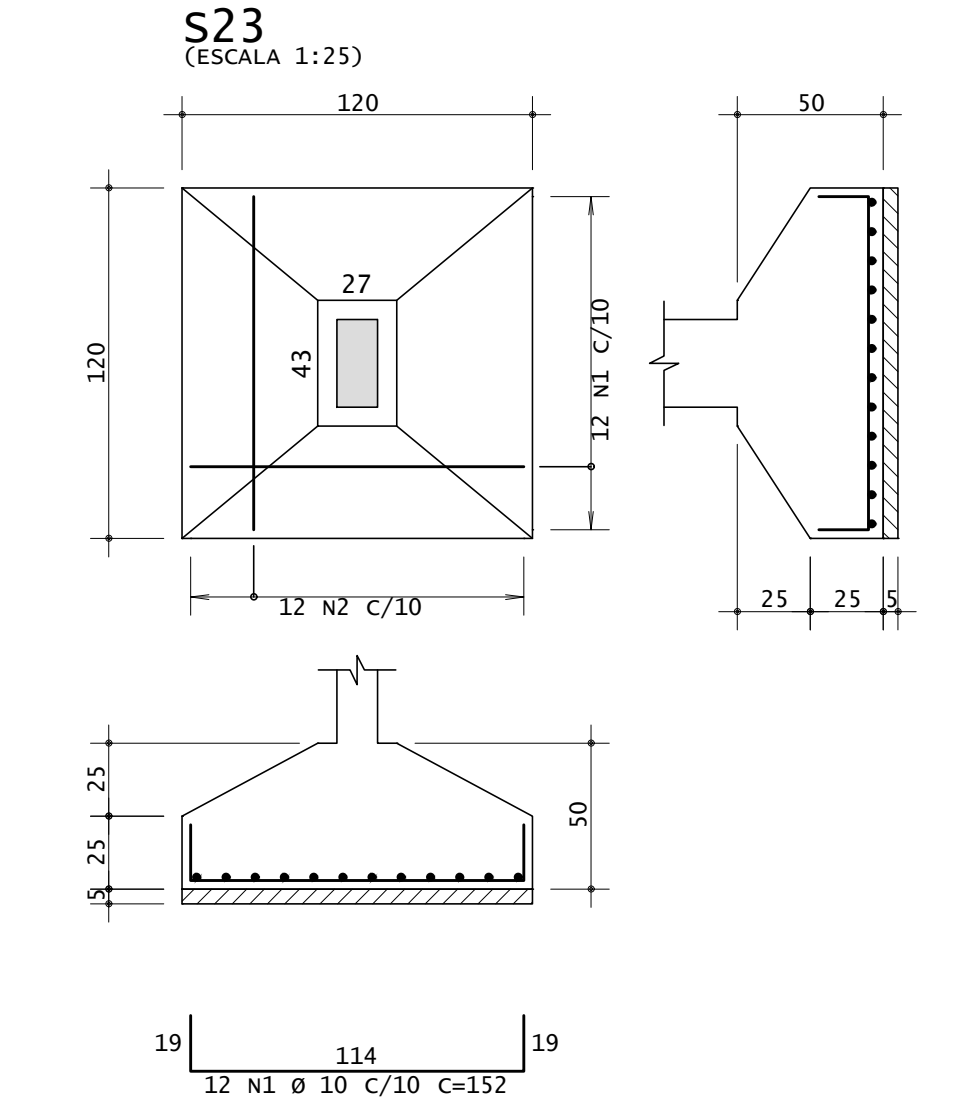
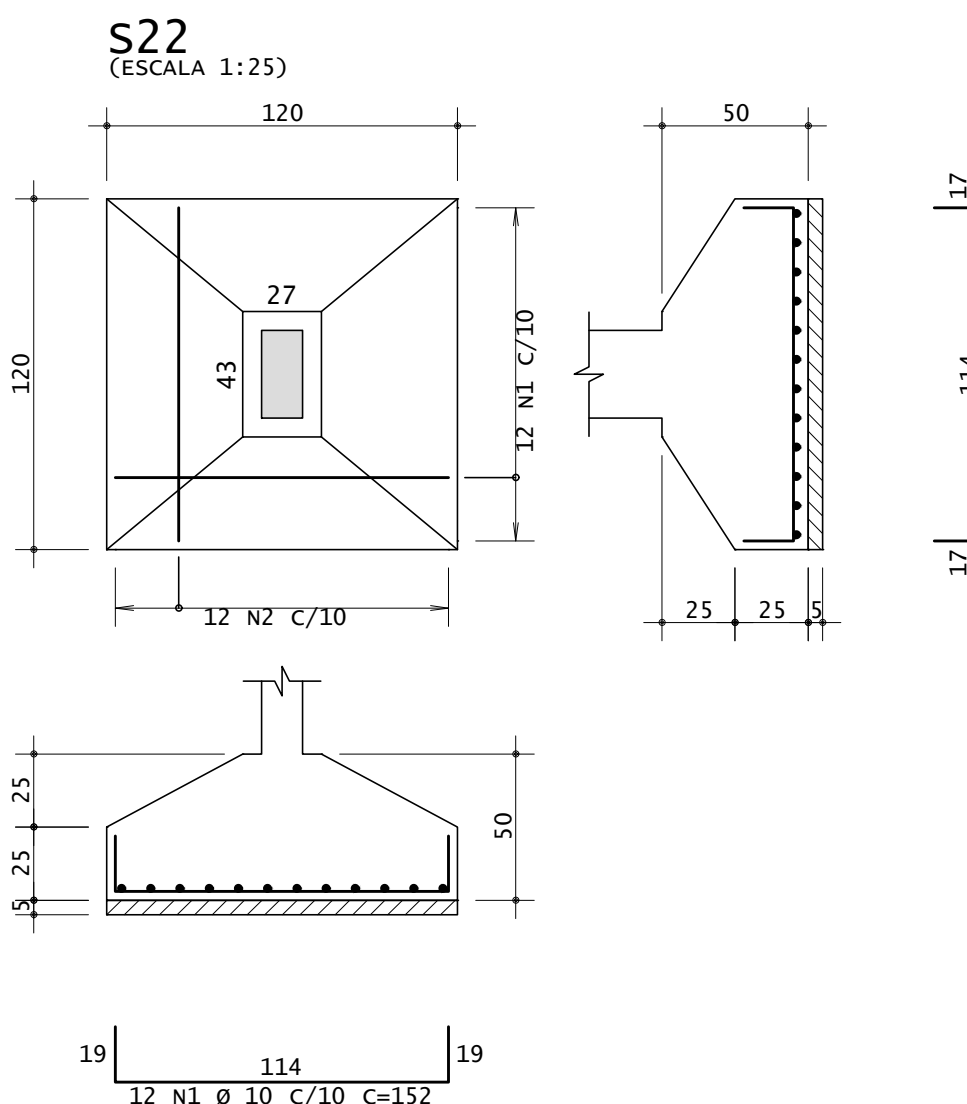
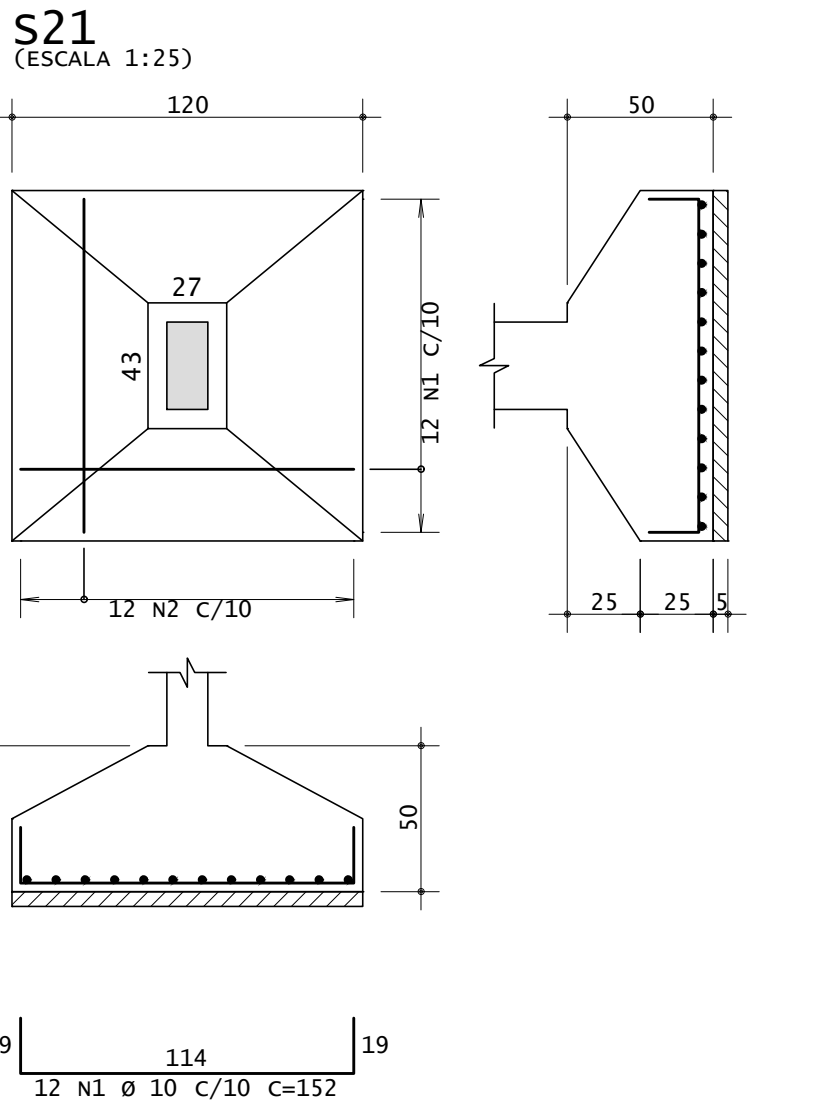
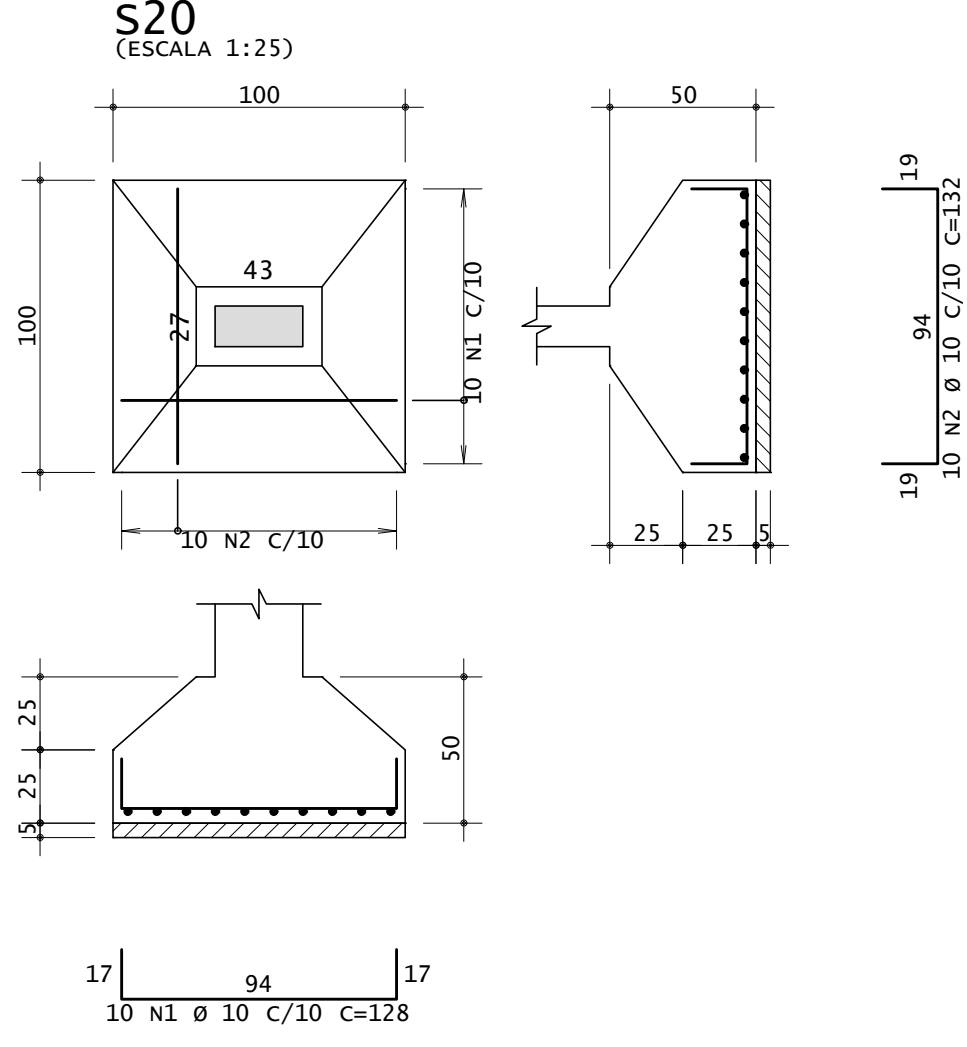
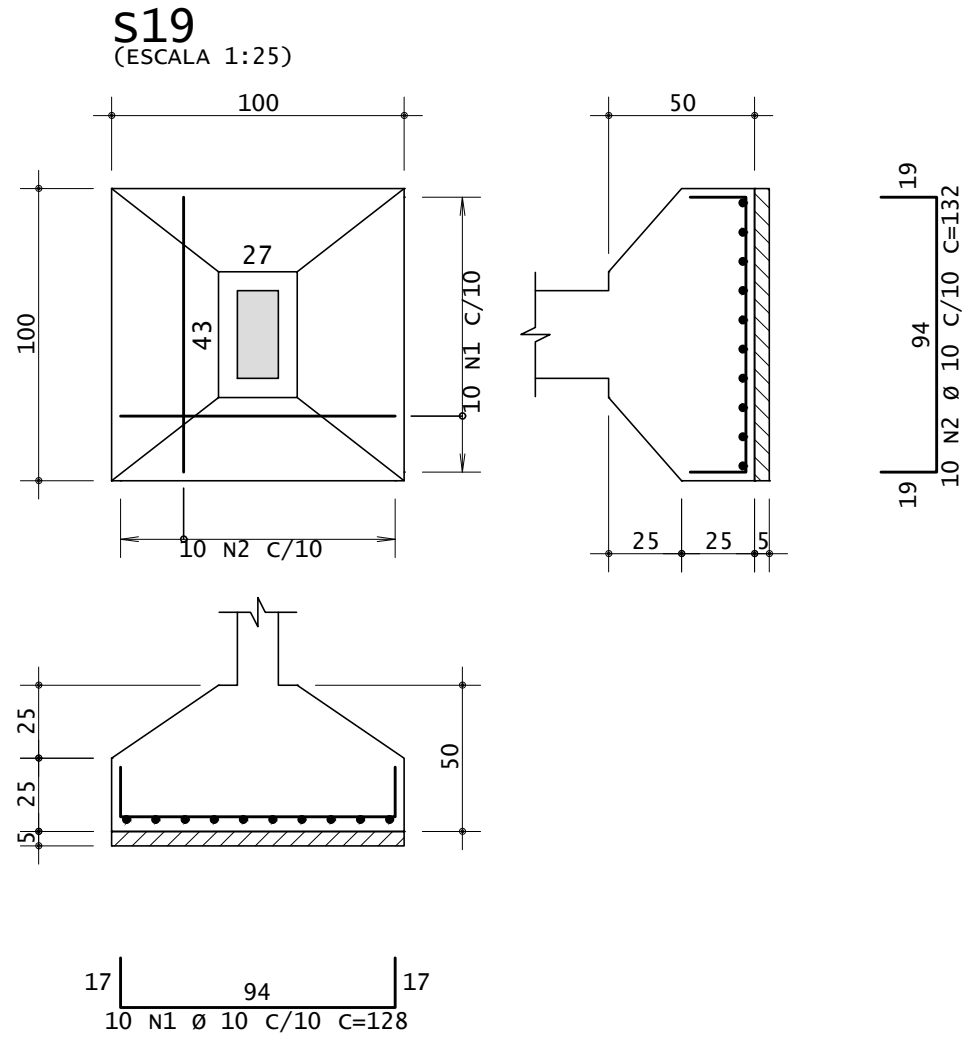
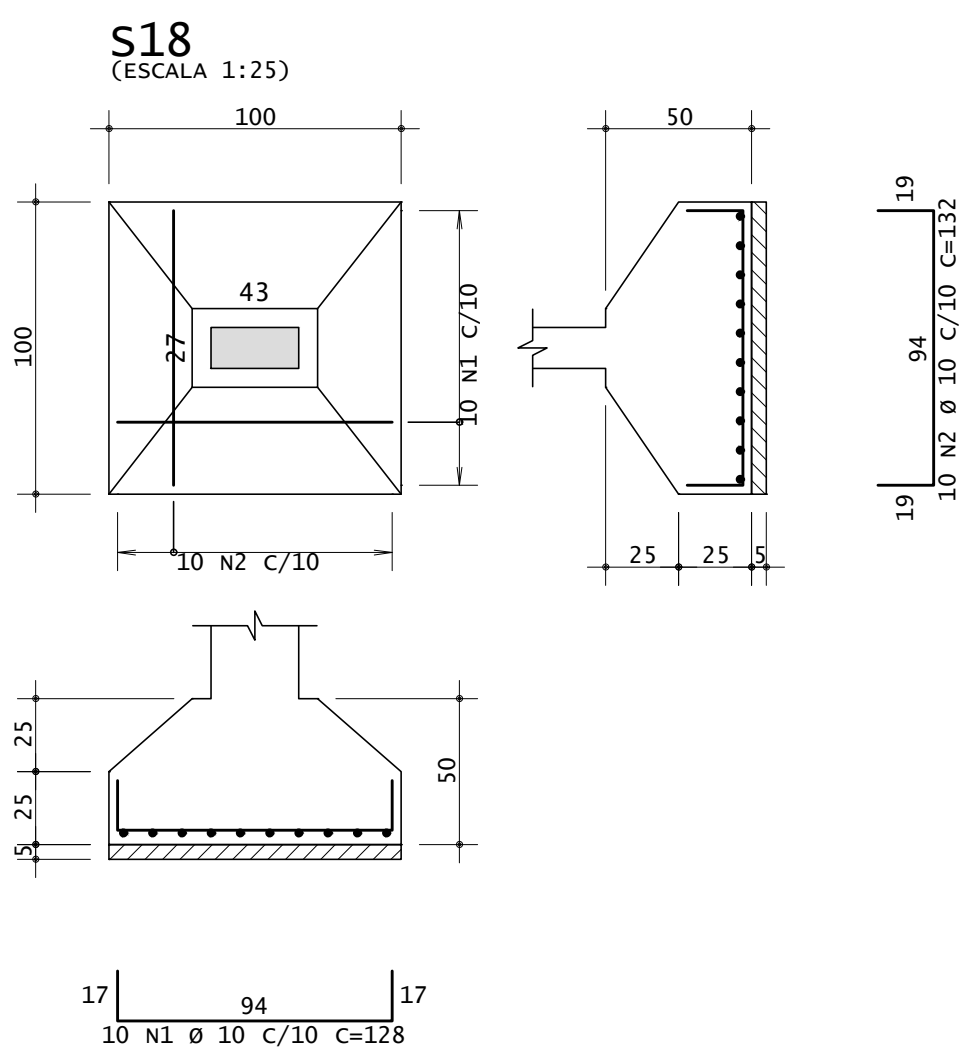


ARMAÇÃO DAS SAPATAS S17 A S28

ESCALA 1/25

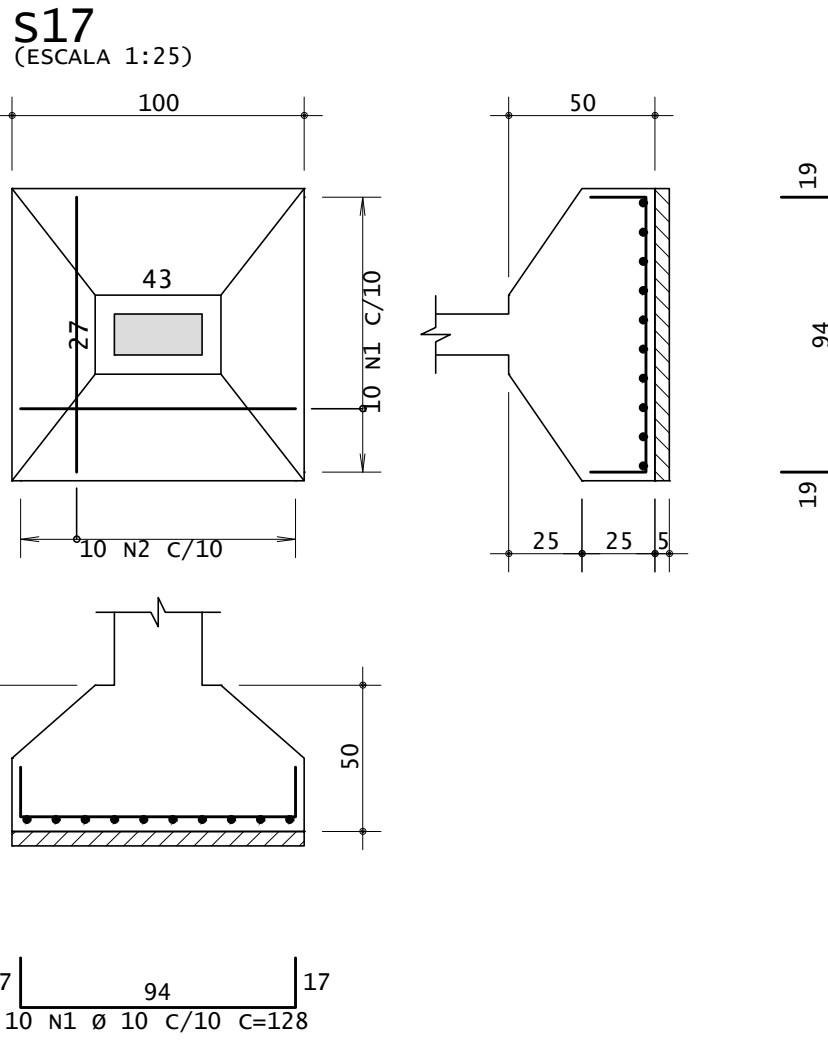

AÇO	POS	BIT (mm)	QUANT	COMPRIMENTO	
				UNIT (cm)	TOTAL (cm)
S17	50A	1	10	10	128
	50A	2	10	10	132
S18	50A	1	10	10	128
	50A	2	10	10	132
S19	50A	1	10	10	128
	50A	2	10	10	132
S20	50A	1	10	10	128
	50A	2	10	10	132
S21	50A	1	10	12	152
	50A	2	10	12	148
S22	50A	1	10	12	152
	50A	2	10	12	148
S23	50A	1	10	12	152
	50A	2	10	12	148
S24	50A	1	10	12	152
	50A	2	10	12	148
S25	50A	1	10	15	182
	50A	2	10	15	178
S26	50A	1	10	15	182
	50A	2	10	15	178
S27	50A	1	10	15	178
	50A	2	10	15	182
S28	50A	1	10	15	182
	50A	2	10	15	178

RESUMO DE AÇO			
AÇO	BIT (mm)	COMPR (m)	PESO (kg)
50A	10	464	286
Peso Total		50A =	286 kg

- NOTAS:
- 1 - MEDIDAS EM CENTÍMETRO.
  - 2 - CONCRETO ARMADO,  $f_{ck} > 25MPa$ .
  - 3 - COBRIMENTO DAS ARMADURAS  $c=3,0cm$ .
  - 4 - TENSÃO ADMISSÍVEL DO SOLO ADOTADA  $= 100 \text{ kgf/cm}^2$ .
  - 5 - UTILIZAR ESPAÇADORES DO TIPO "CARANGUEJO" PARA GARANTIR O CORRETO POSICIONAMENTO DAS ARMADURAS E COBRIMENTO DO AÇO.
  - 6 - O TERRENO DEVE ESTAR REGULARIZADO, PLANO E LIVRE DE MATÉRIA ORGÂNICA PARA O INÍCIO DA EXECUÇÃO DO PROJETO ESTRUTURAL.
  - 7-AS FUNDAÇÕES DEVEM SER ASSENTADAS A 1,00 m ABAIXO DO TERRENO NATURAL.
  - 8 - É NECESSÁRIO A CORRETA IMPERMEABILIZAÇÃO DOS ELEMENTOS ESTRUTURAIS.
  - 9 - VERIFICAR CONFORME LOCAÇÃO QUAIS AS SAPATAS JÁ EXECUTADAS IN LOCO.
  - 10 - CONFERIR MEDIDAS NO LOCAL E COM A ARQUITETURA.

HISTÓRICO		
ALTERAÇÃO	REVISÃO	DATA
1.		
2.		
3.		
4.		
5.		
ARQUITETO(A):  ENGENHEIRO CREA XXXXXXX-X	ENGENHEIRO(A) RESPONSÁVEL:  PROPRIETÁRIO:  	
<div><div><div>SECRETARIA DA EDUCAÇÃO - SEDUC</div><div><div>GOVERNO DO PIAUÍ</div><div>AQUI TEM TRABALHO AQUI TEM FUTURO</div></div></div><div>GOVERNO DO ESTADO DO PIAUÍ</div><div>SEDUC - SECRETARIA DE ESTADO DA EDUCAÇÃO</div><div>9º GRE - REGIONAL DE PICOS</div></div>		
DEPARTAMENTO: UNIDADE DE GESTÃO DA REDE FÍSICA	TÍTULO DO PROJETO: PROJETO ESTRUTURAL -CIES PICOS	DESENHO: <b>EST</b>
ENDEREÇO DO SERVIÇO: RUA CENTO E SETENTA E QUATRO	TÍTULO DO DESENHO: ESCOLA - ARMAÇÃO DAS SAPATAS S17 A S28	PRANCHA: <b>05/11</b>
MUNICÍPIO: PICOS-PI	ZONA: URBANA	ESCALA: COMO INDICADO
DESENHO: FELIPE SEIXAS	FASE: PROJETO EXECUTIVO	DATA: MAIO/2024
		REVISÃO: EMISSÃO INICIAL

red  
yellow  
green  
cyan  
blue  
magenta  
white  
01  
02  
