

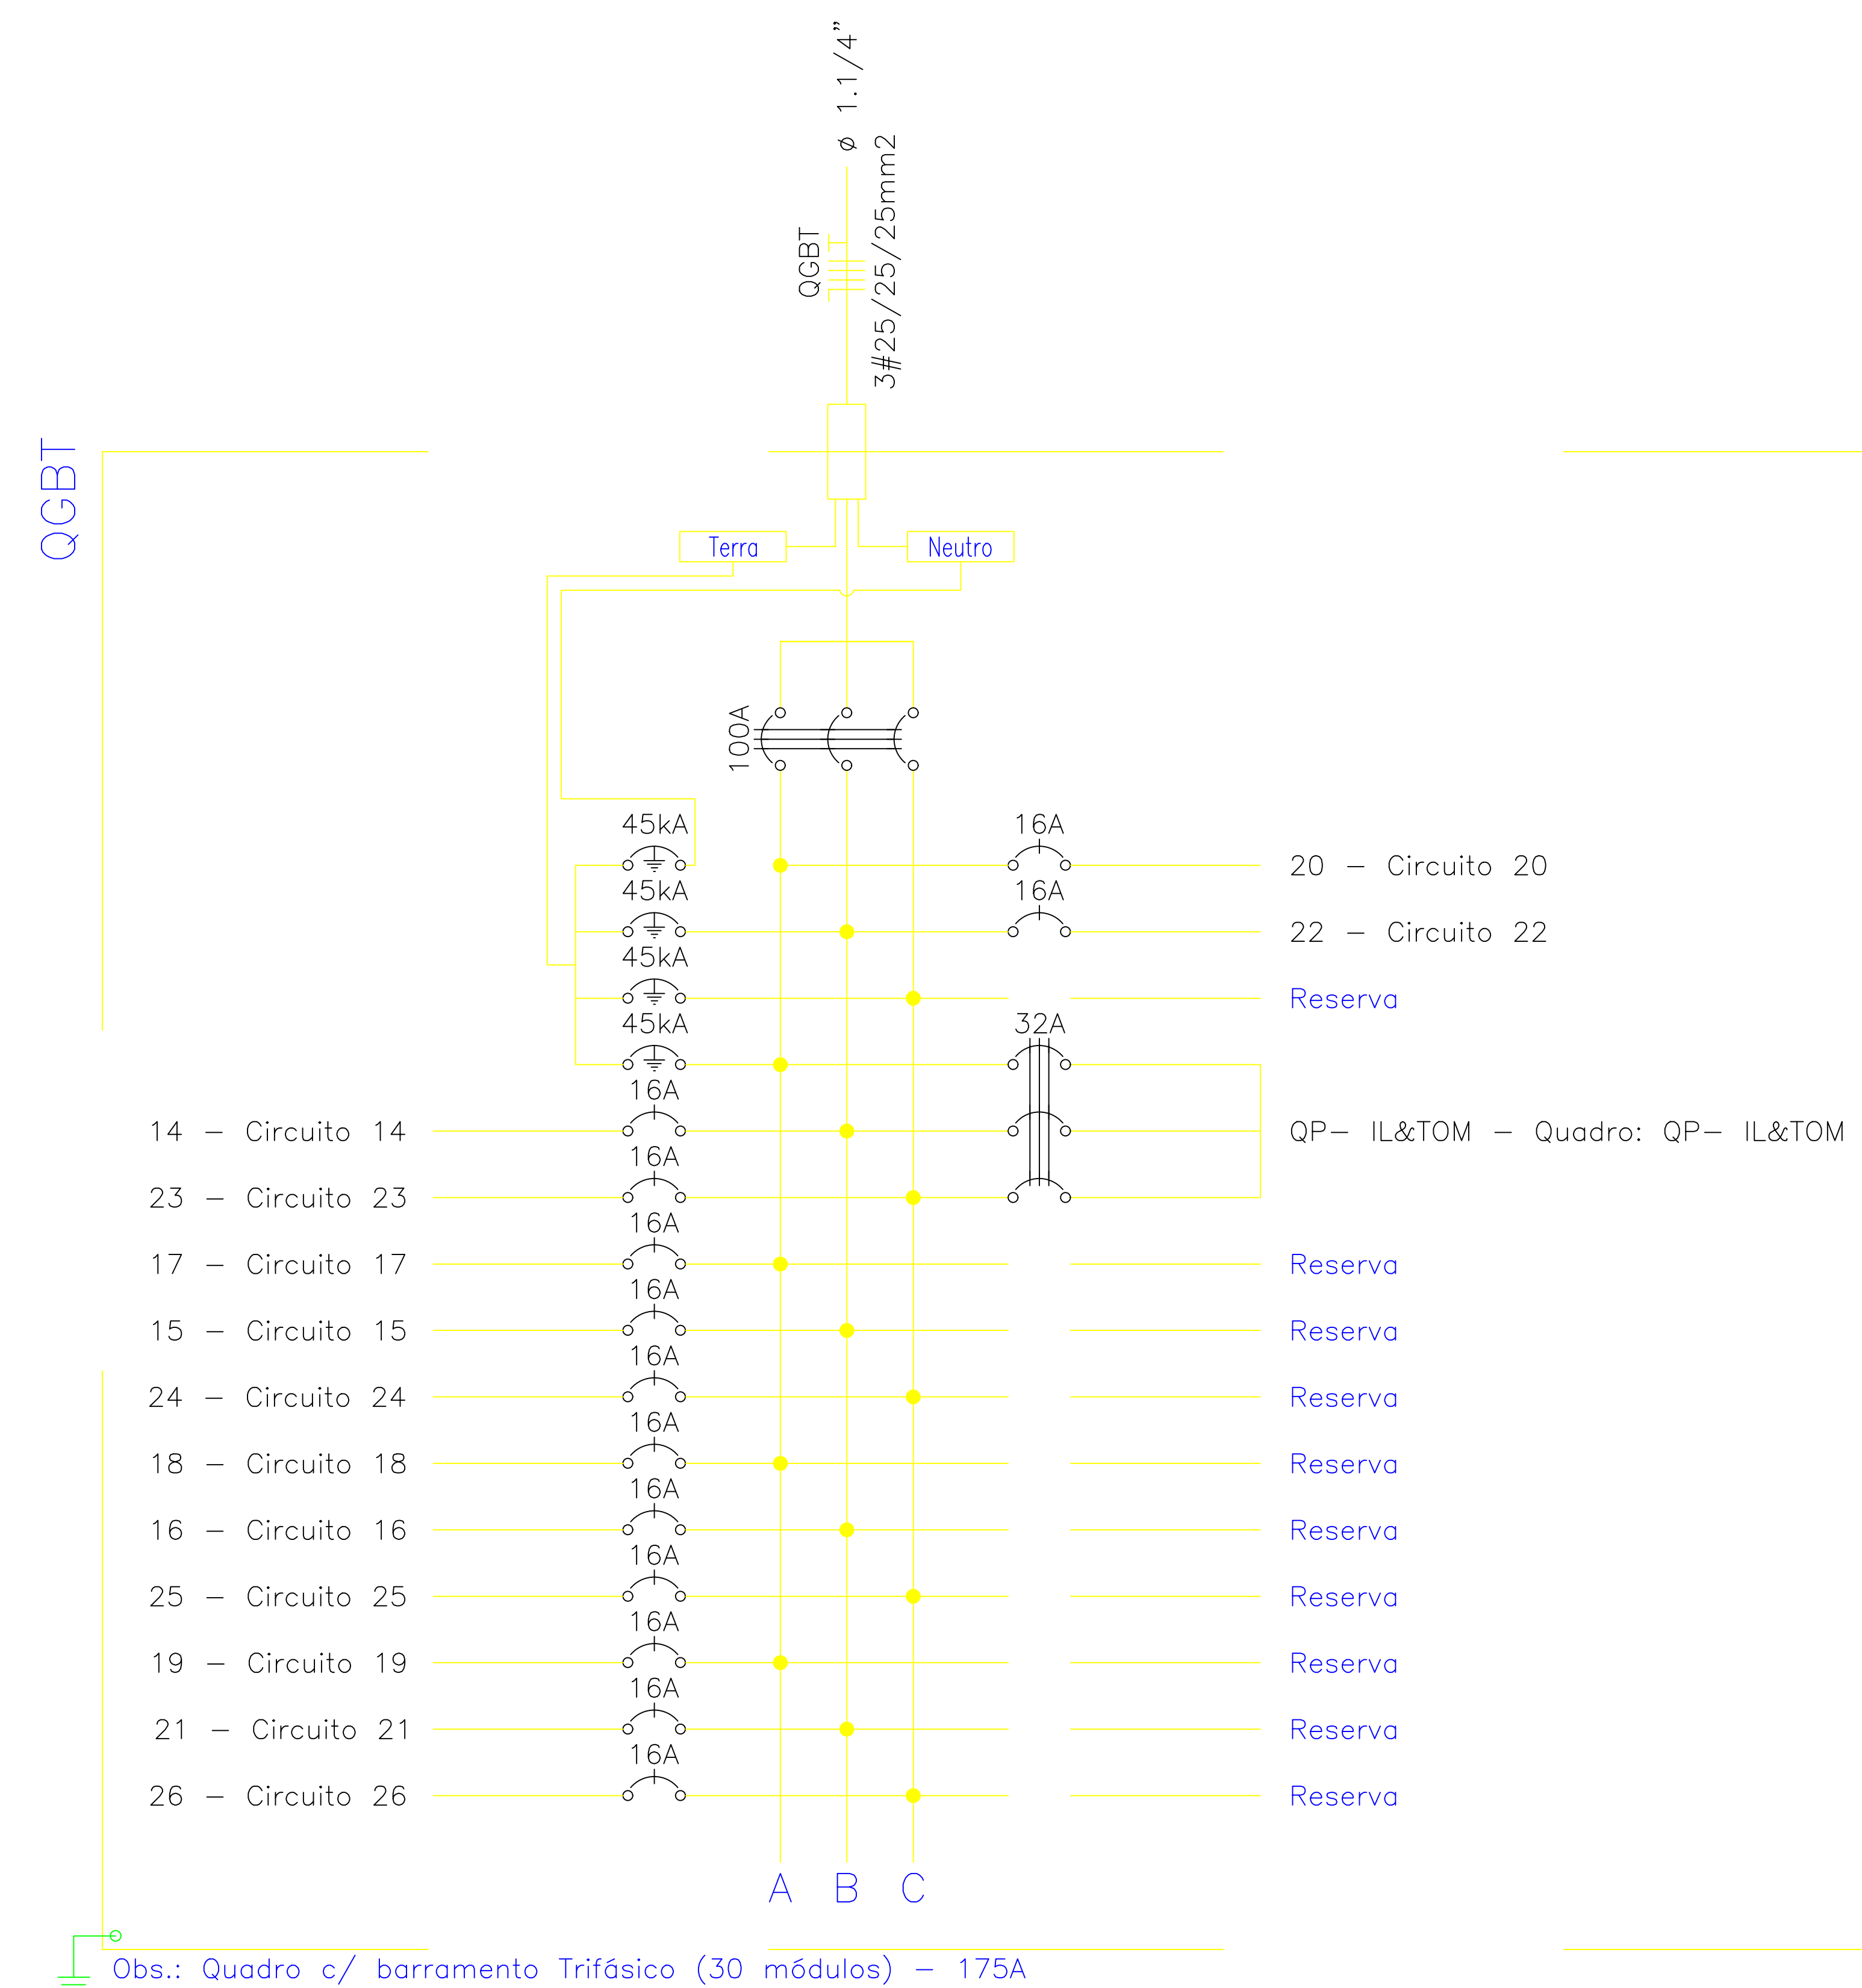


QP-IL&TOM

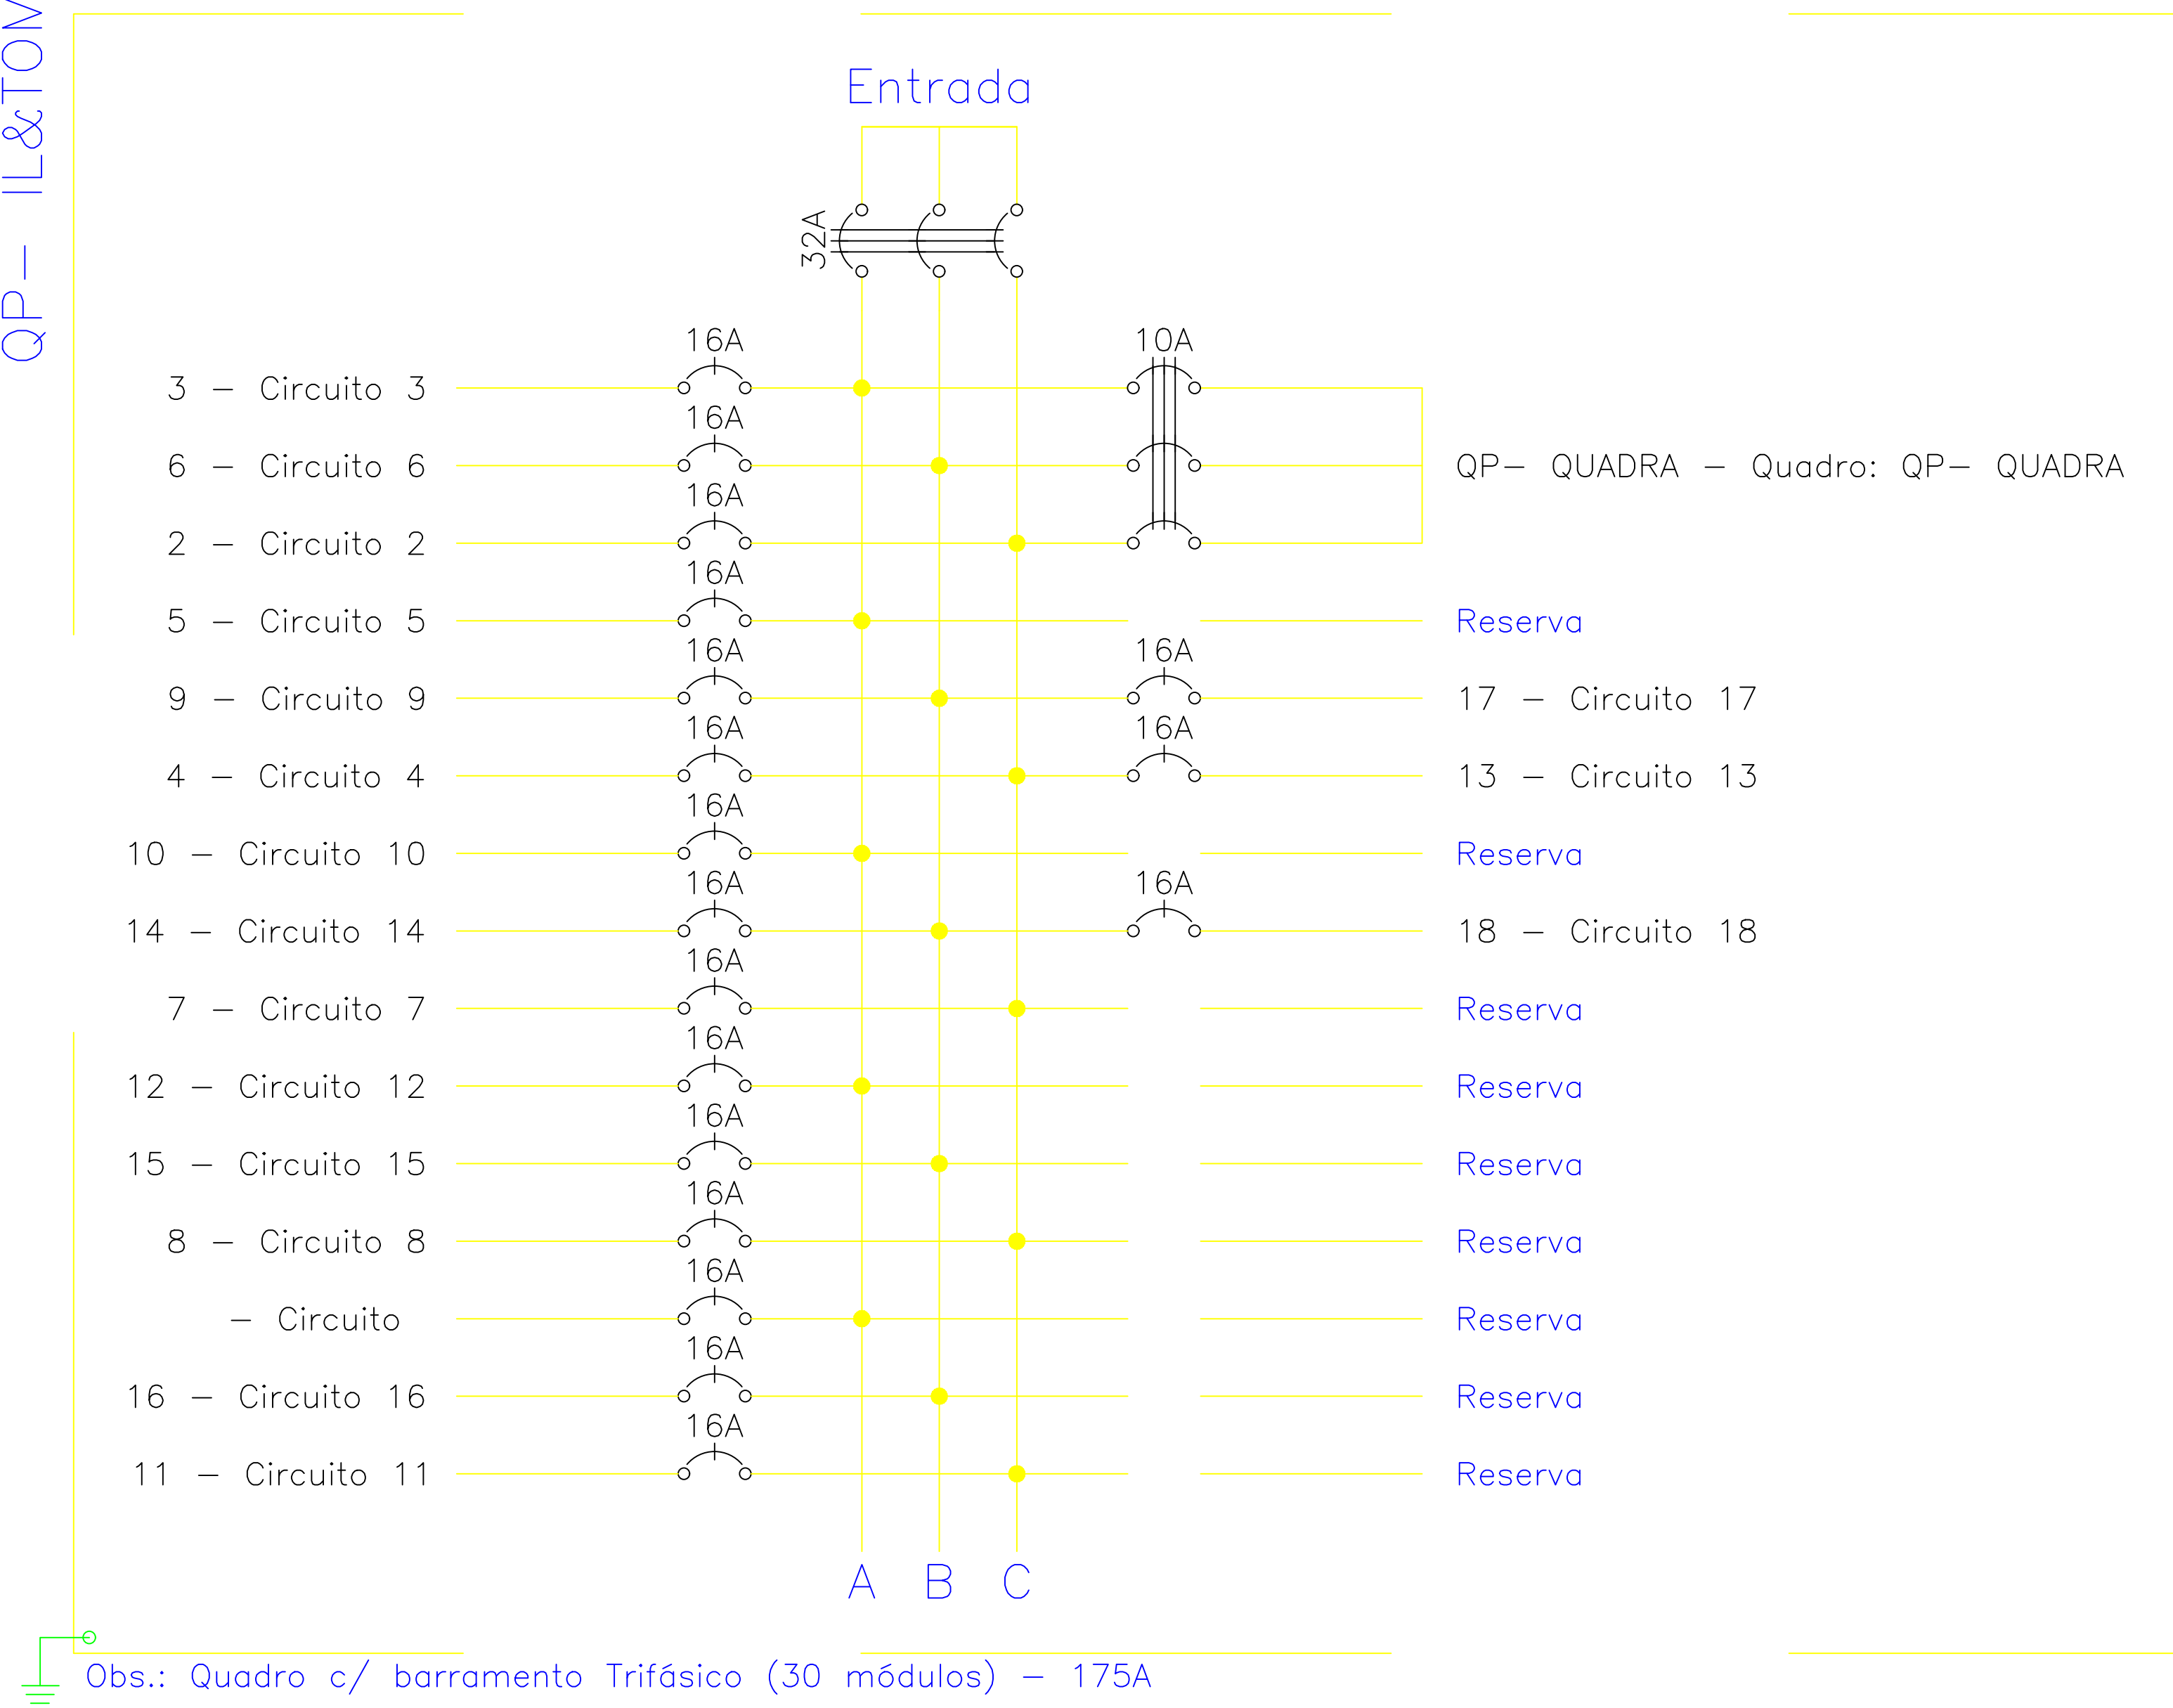

Antônio do Conceição Santos
Engº. Eletricista /
CREA: 190662897-1 / PI

QP- QUADRA

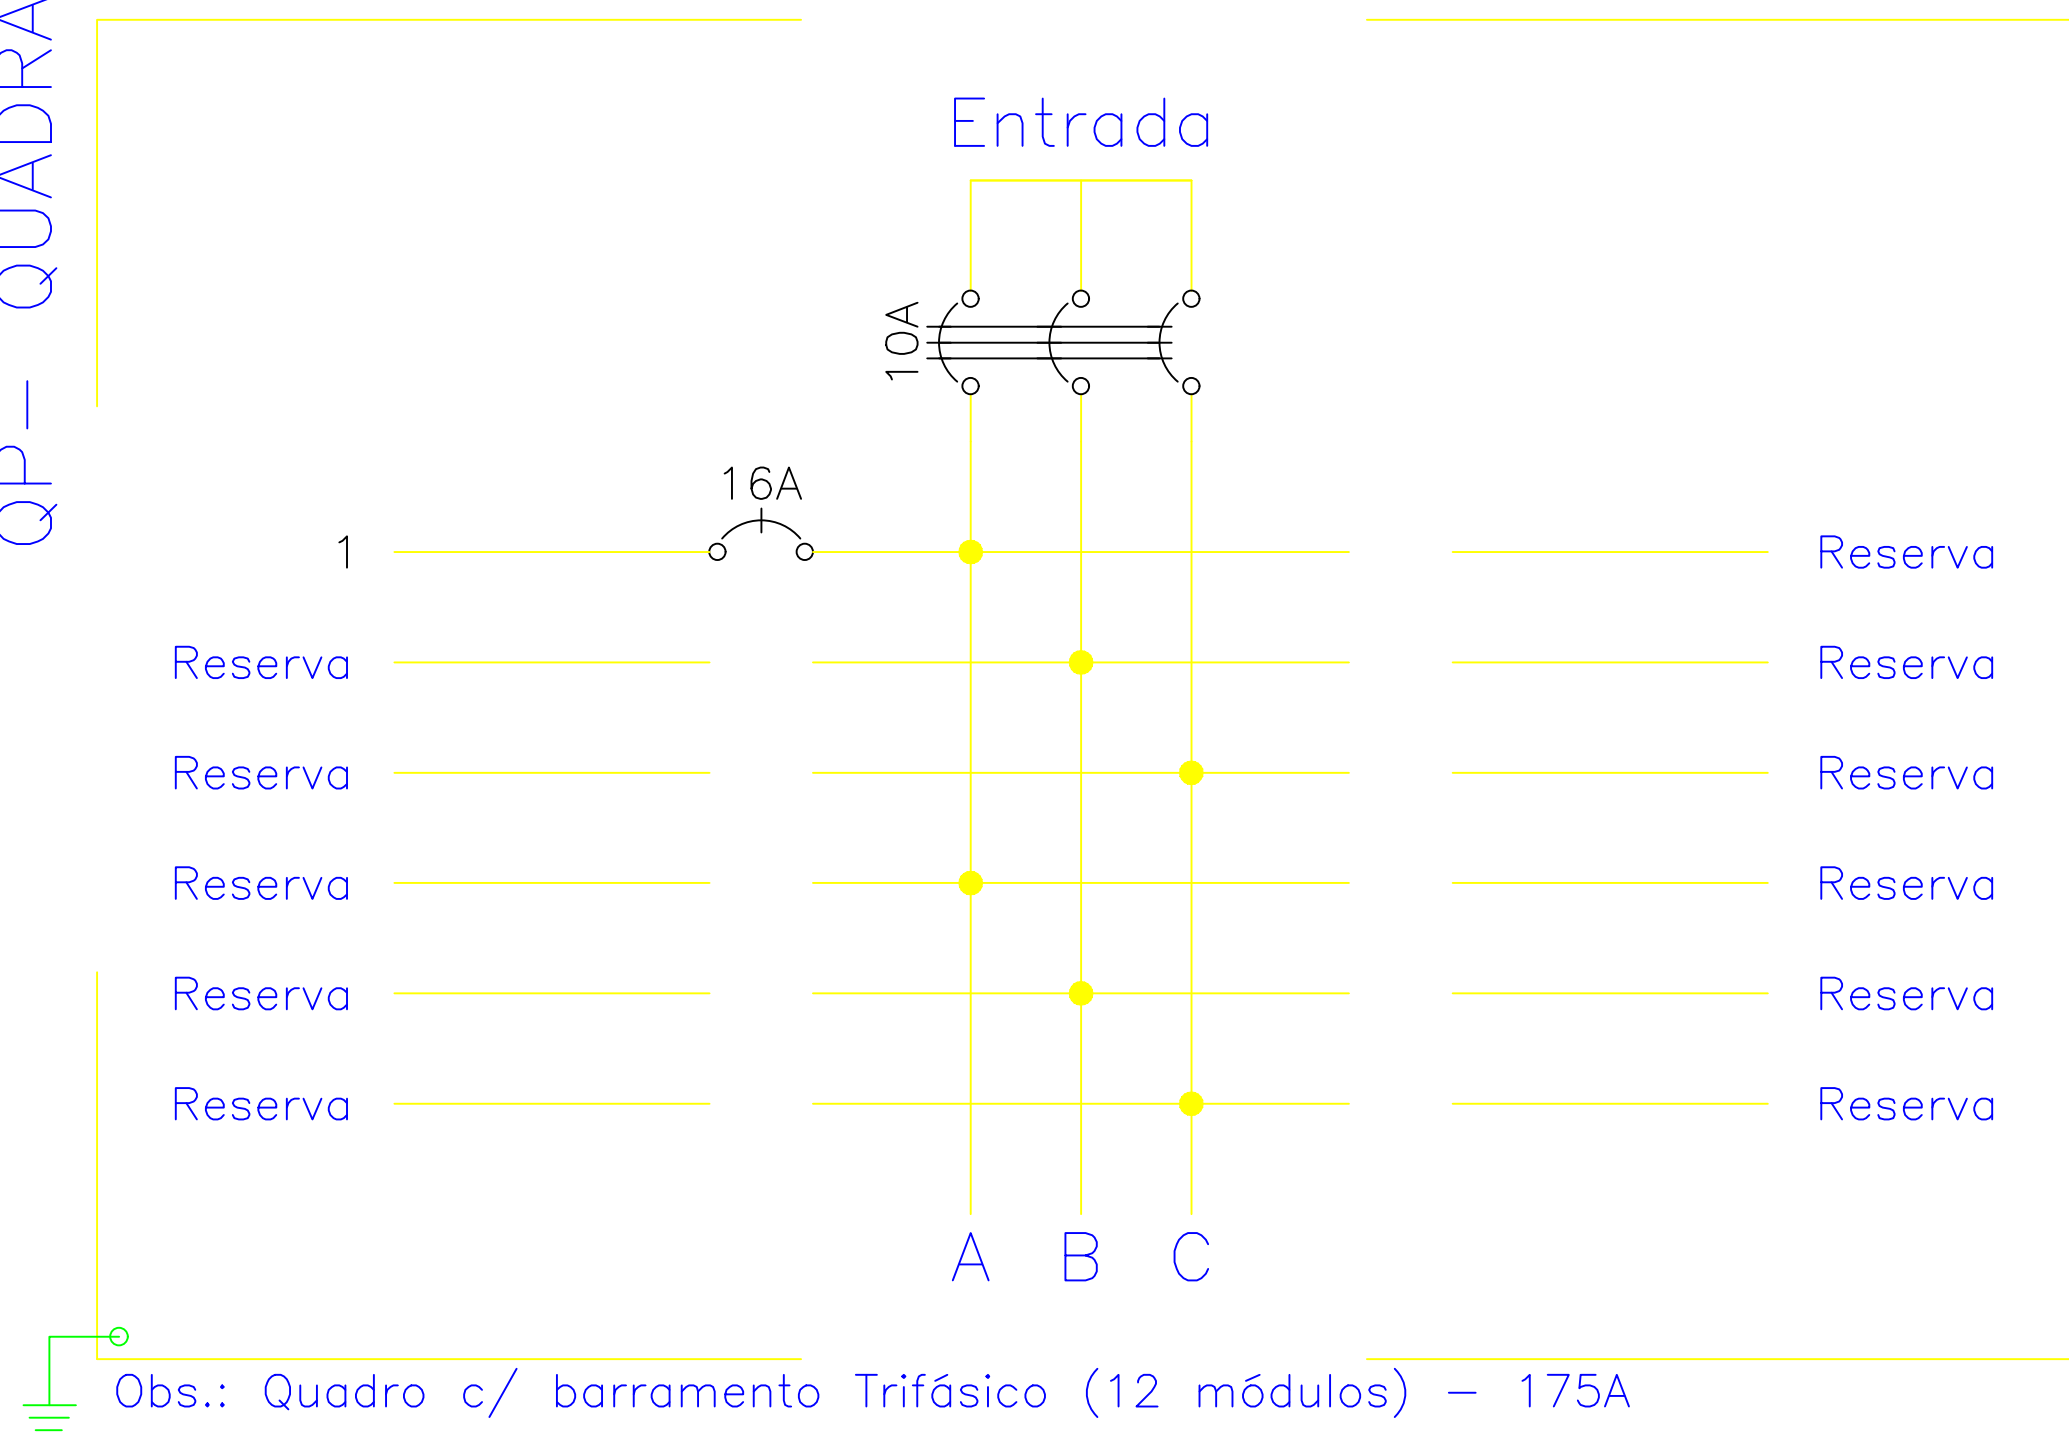

HISTÓRICO		
ALTERAÇÃO	REVISÃO	DATA
1.		
2.		
3.		
4.		
5.		

ARQUITETO(A):	ENGENHEIRO(A) RESPONSÁVEL:	PROPRIETÁRIO:



GOVERNO DO ESTADO DO PIAUÍ

SEDUC - SECRETARIA DE ESTADO DA EDUCAÇÃO

3º GRE - REGIONAL TERESINA

DEPARTAMENTO: UNIDADE DE GESTÃO DA REDE FÍSICA			DESENHO:		
TÍTULO DO PROJETO: PROJETOS DE INSTALAÇÕES ELÉTRICAS E LÓGICA			FRANQUISA:		
ENDEREÇO DO SERVIÇO: RUA TREZE DE MAIO, Nº 3080			EXTRA		
TÍTULO DO DESENHO: DIAGRAMAS TRIFILARES					
MUNICÍPIO: TERESINA - PI	ZONA: URBANA	ESCALA: 1:50			
DESENHO: ANTERSON SANTOS	FASE: PROJETO	DATA: 08/04/2021	REVISÃO:		

	COR	PENA
red	07	0,1
yellow	07	0,2
green	07	0,3
cyan	07	0,4
blue	07	0,5
magenta	07	0,6
white	07	0,7
08	07	0,1
40	40	0,1
94	94	0,1
240	240	0,1
253	253	0,1