


ARQUITETO(A):	ENGENHEIRO(A) RESPONSÁVEL:	PROPRIETÁRIO:
 _____ ARQUITETO (A) PÚBLICO		

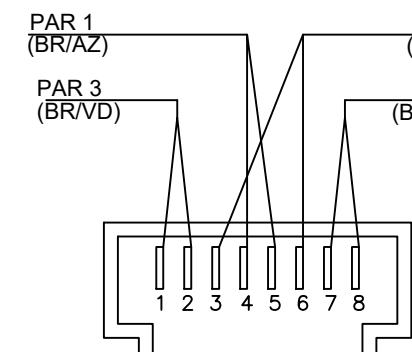

DEPARTAMENTO: UNIDADE DE GESTÃO DA REDE FÍSICA	DESENHO:
---	----------

PROJETO DE INSTALAÇÕES LÓGICAS	

TÍTULO DO DESENHO:
PLANTA BAIXA E DETALHAMENTOS

TERESINA - PI	URBANA	1/125
DESENHO:	FASE:	DATA:
		REVISÃO:


JESSÉ COLAÇO		DEZEMBRO/2025	REVISÃO 00
--------------	--	---------------	------------

LOG


01/02

25


VISA 00

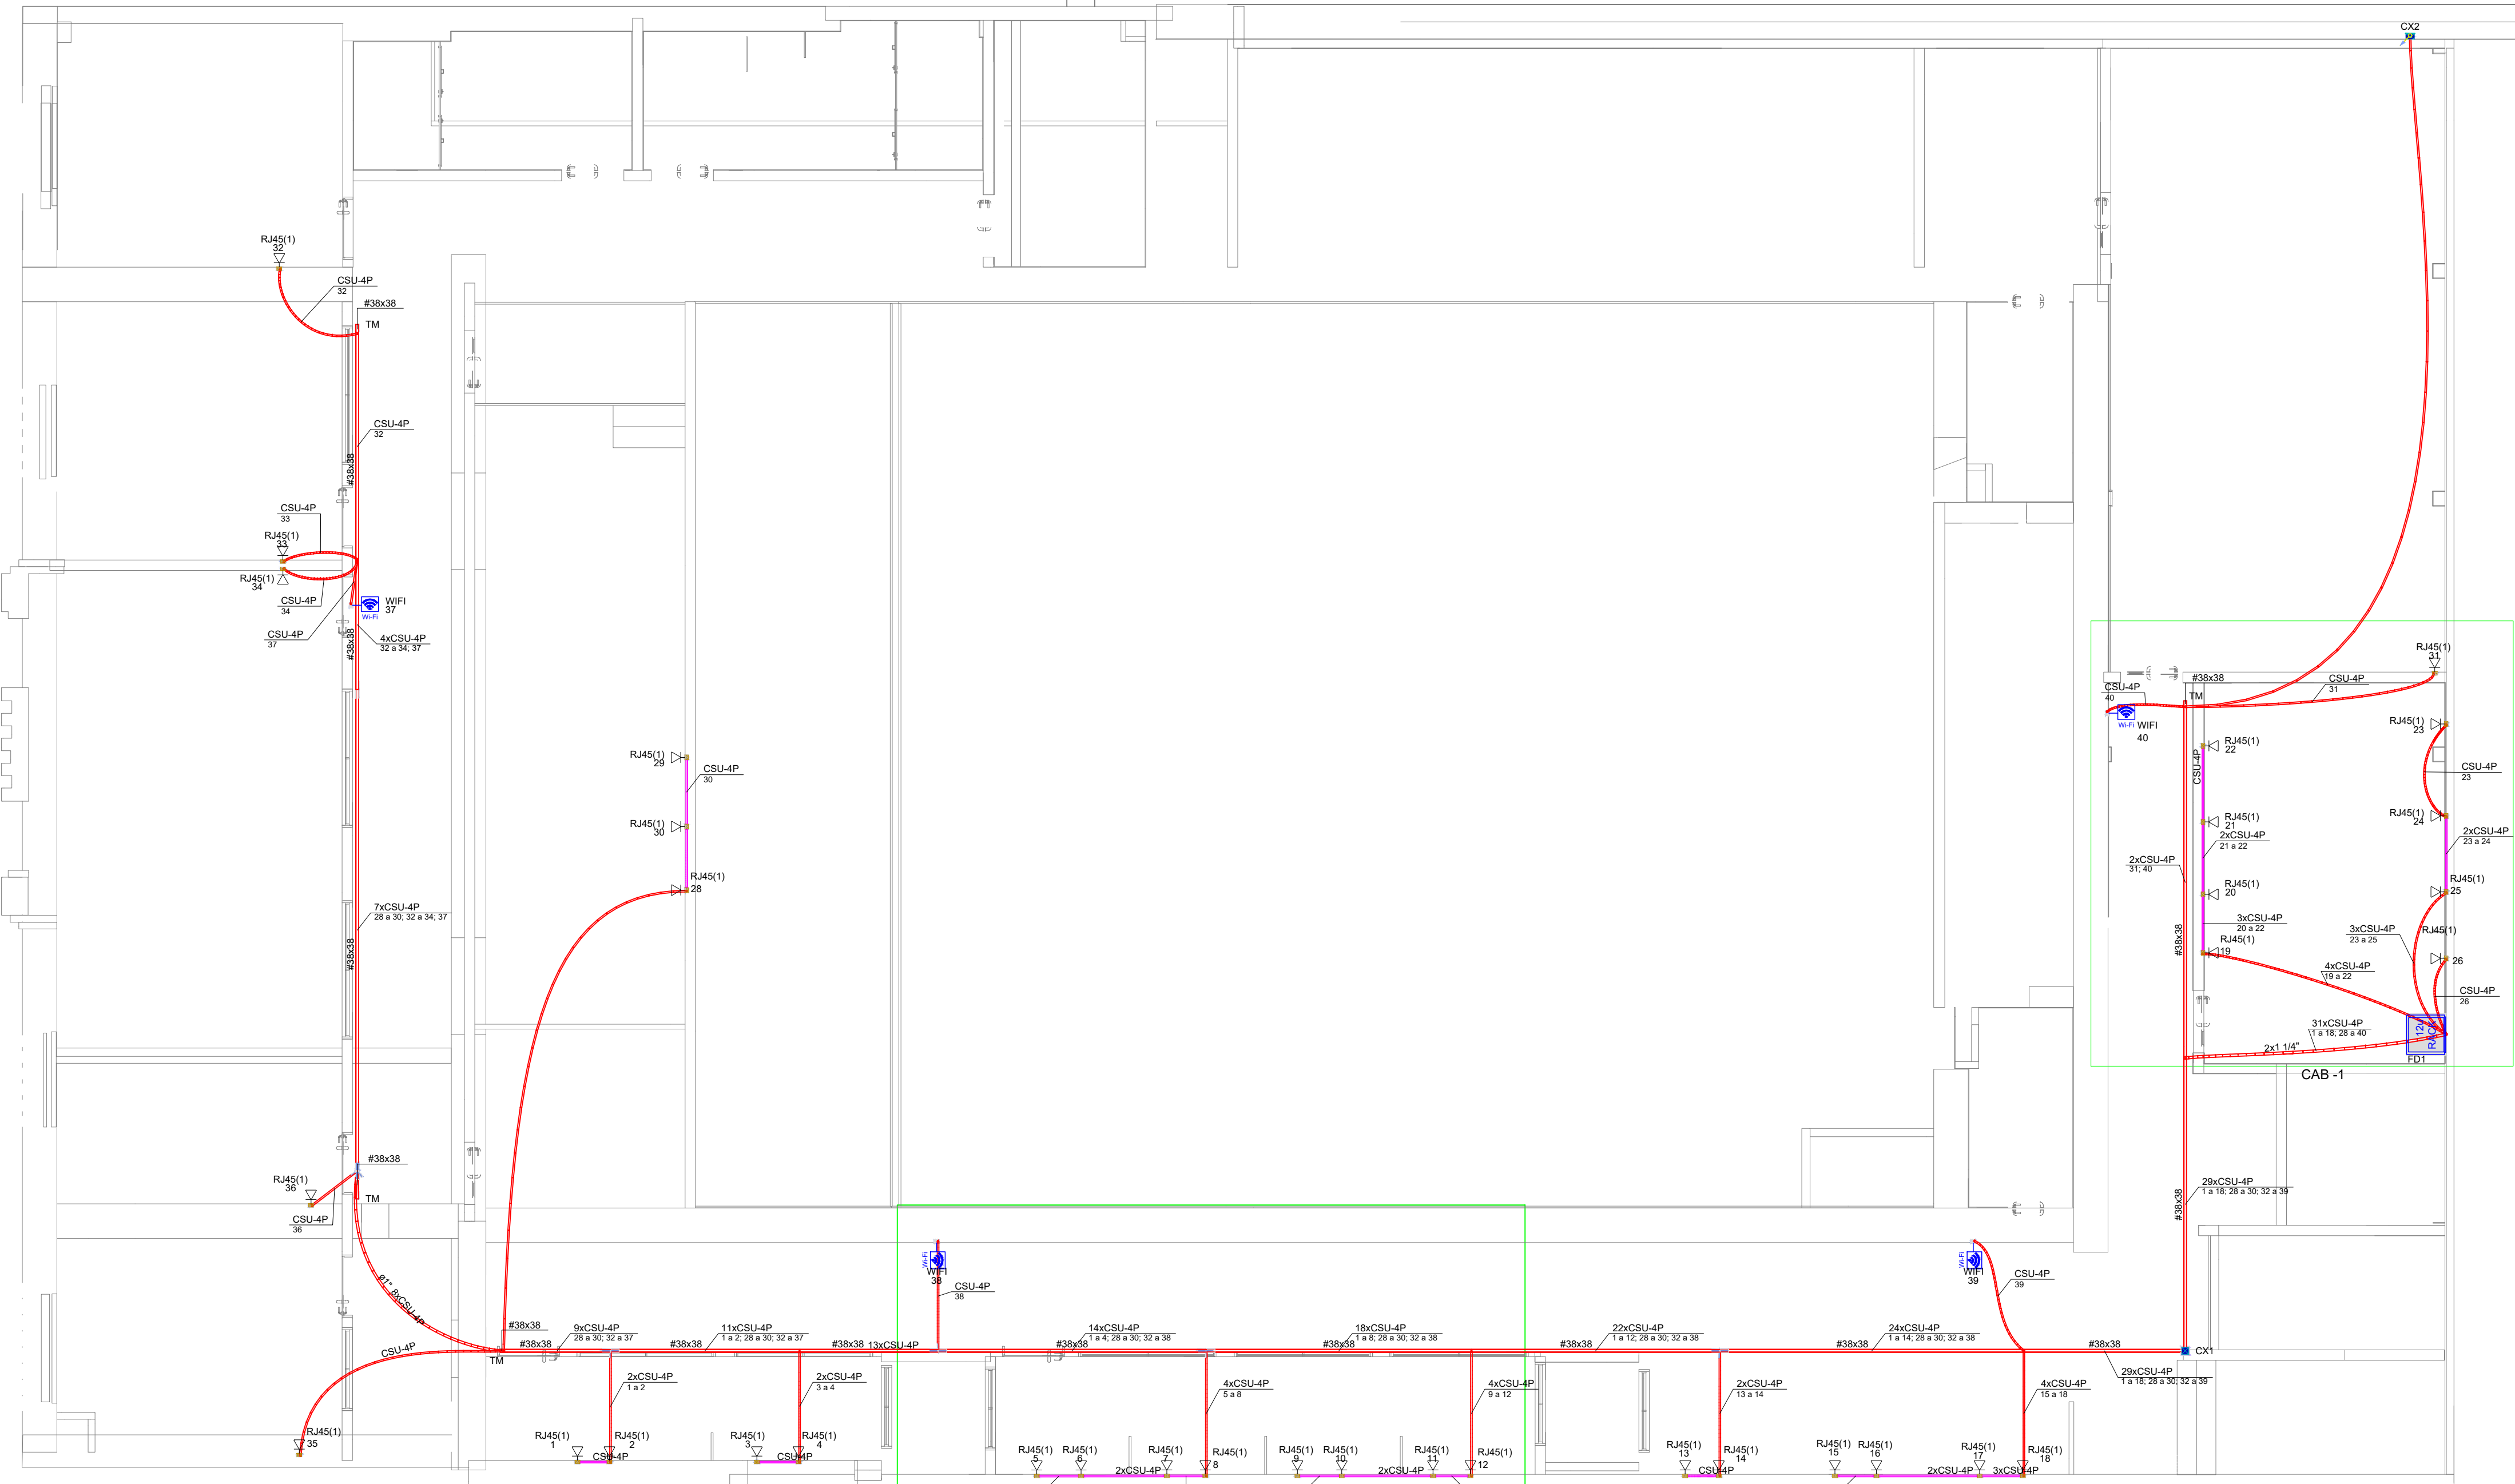

PAVIMENTO 2

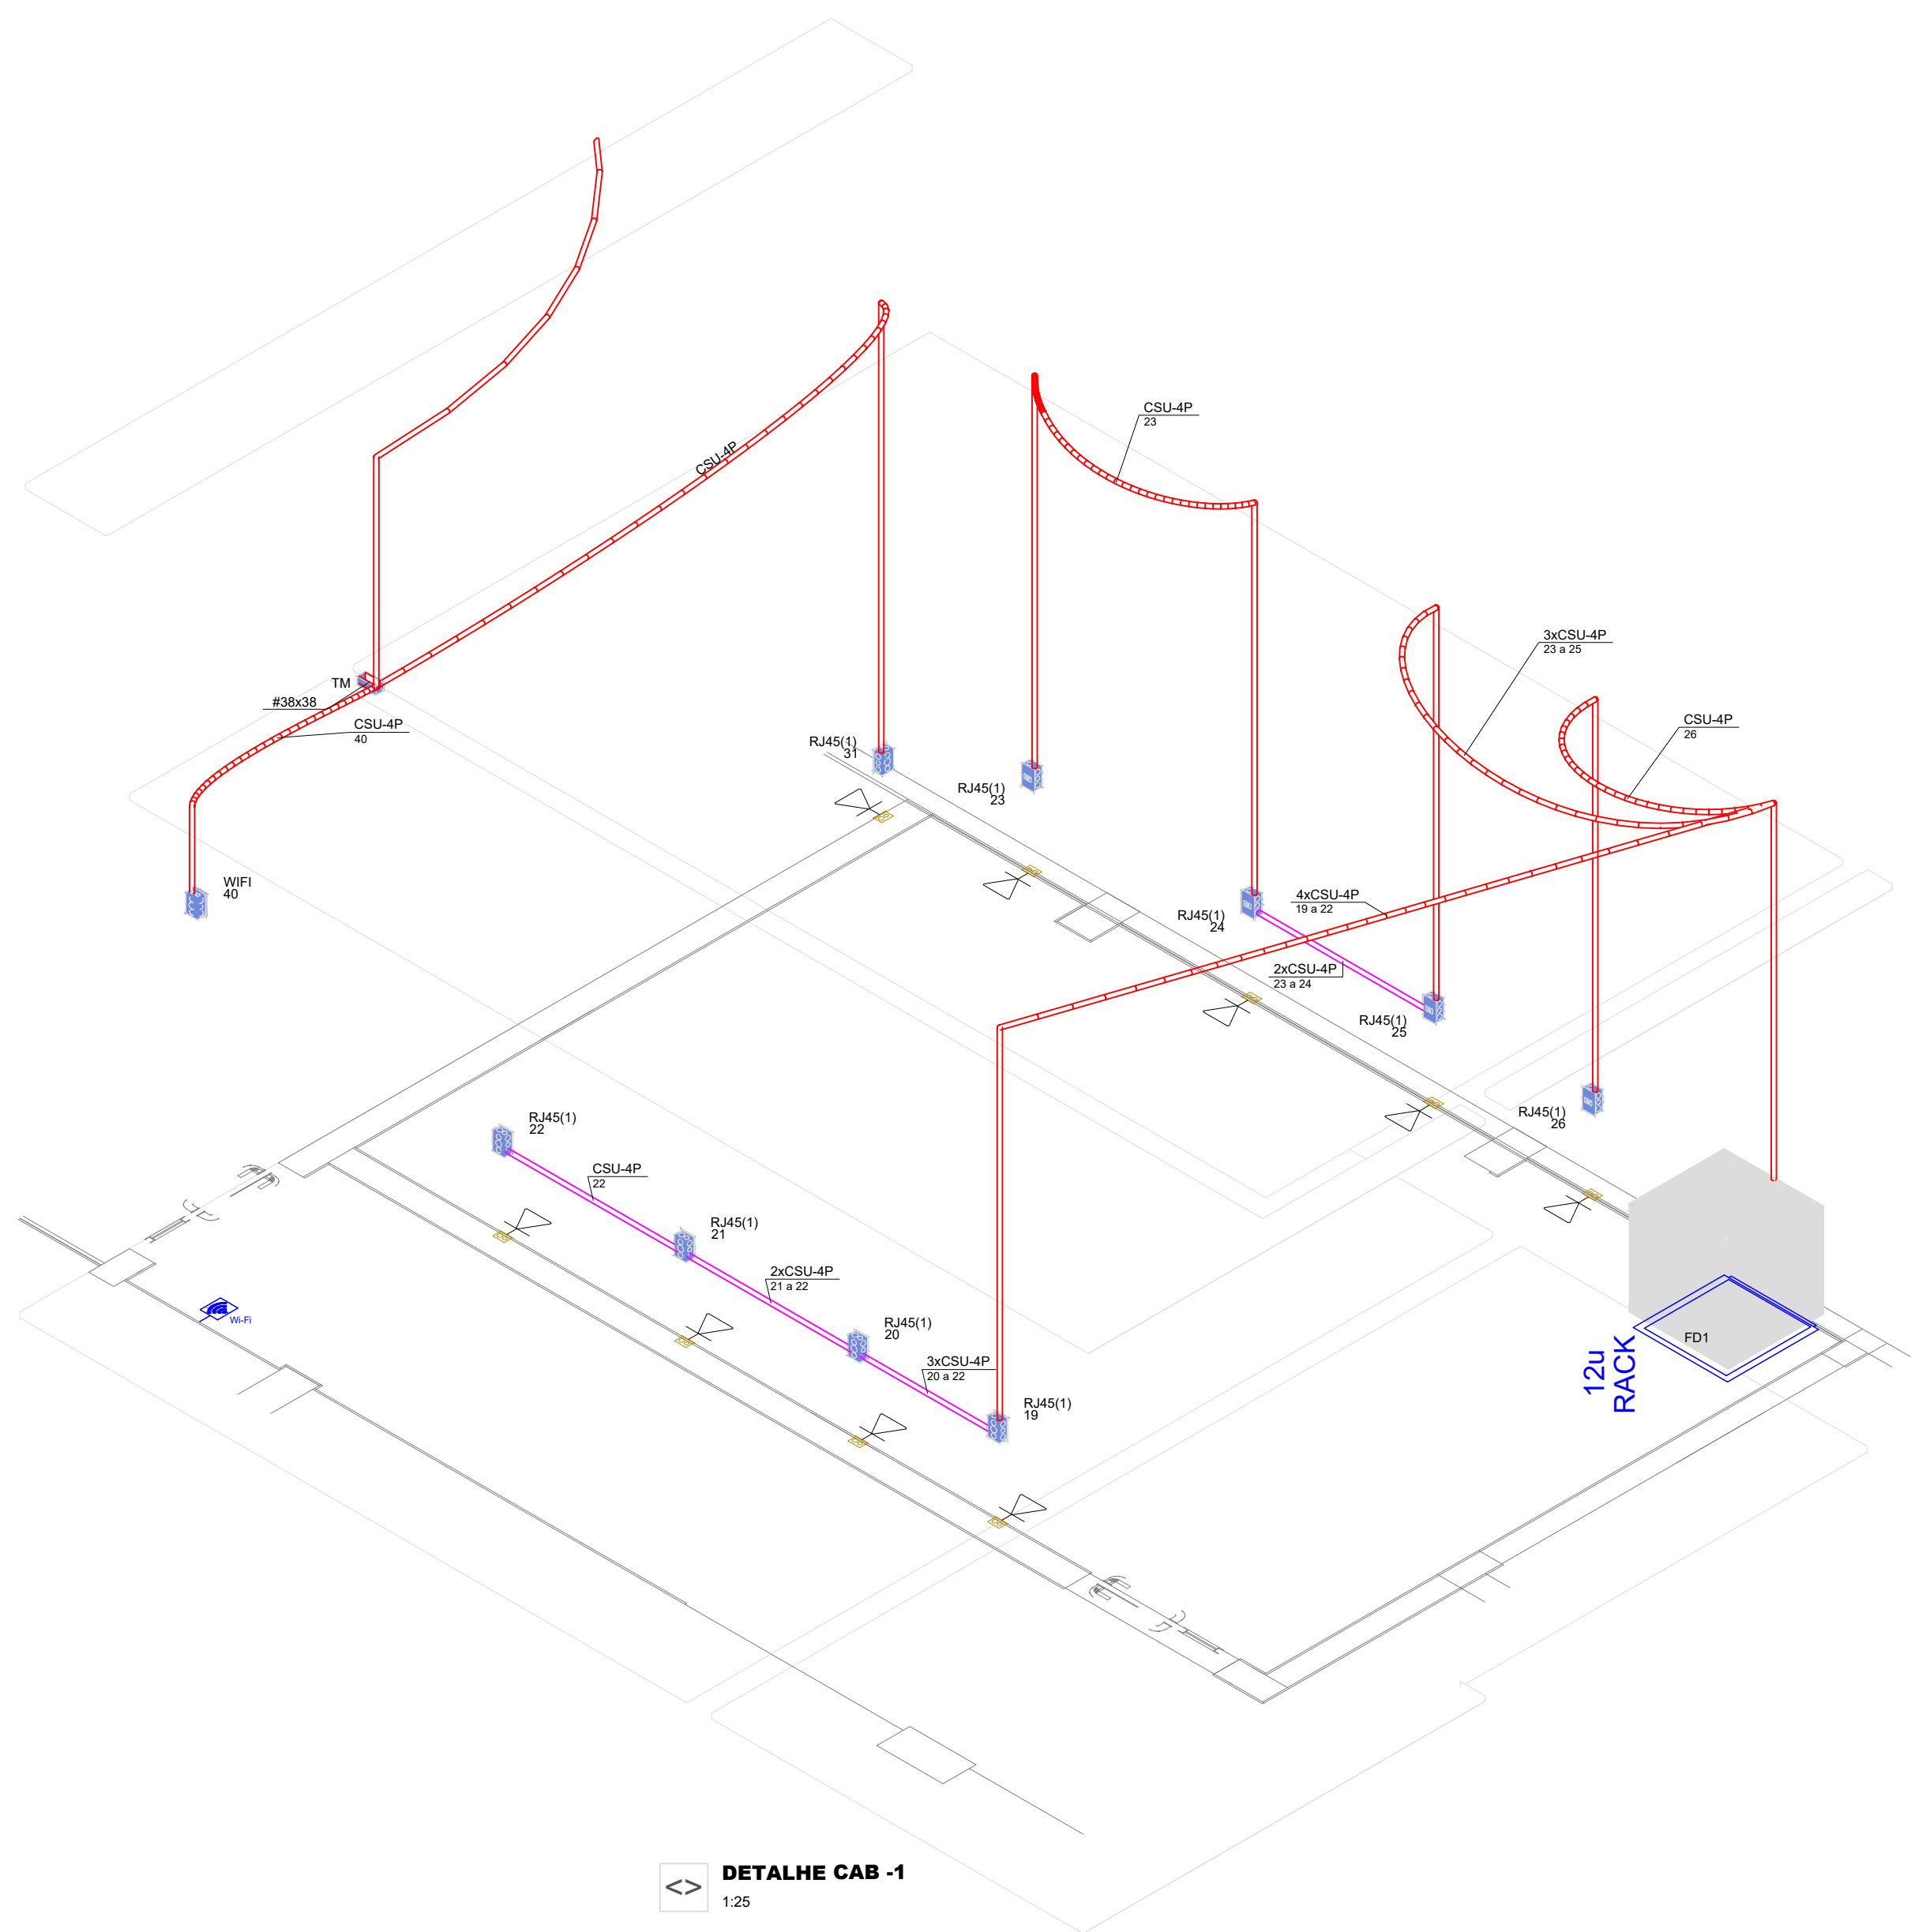


DETALHE CAB - 1
1:25

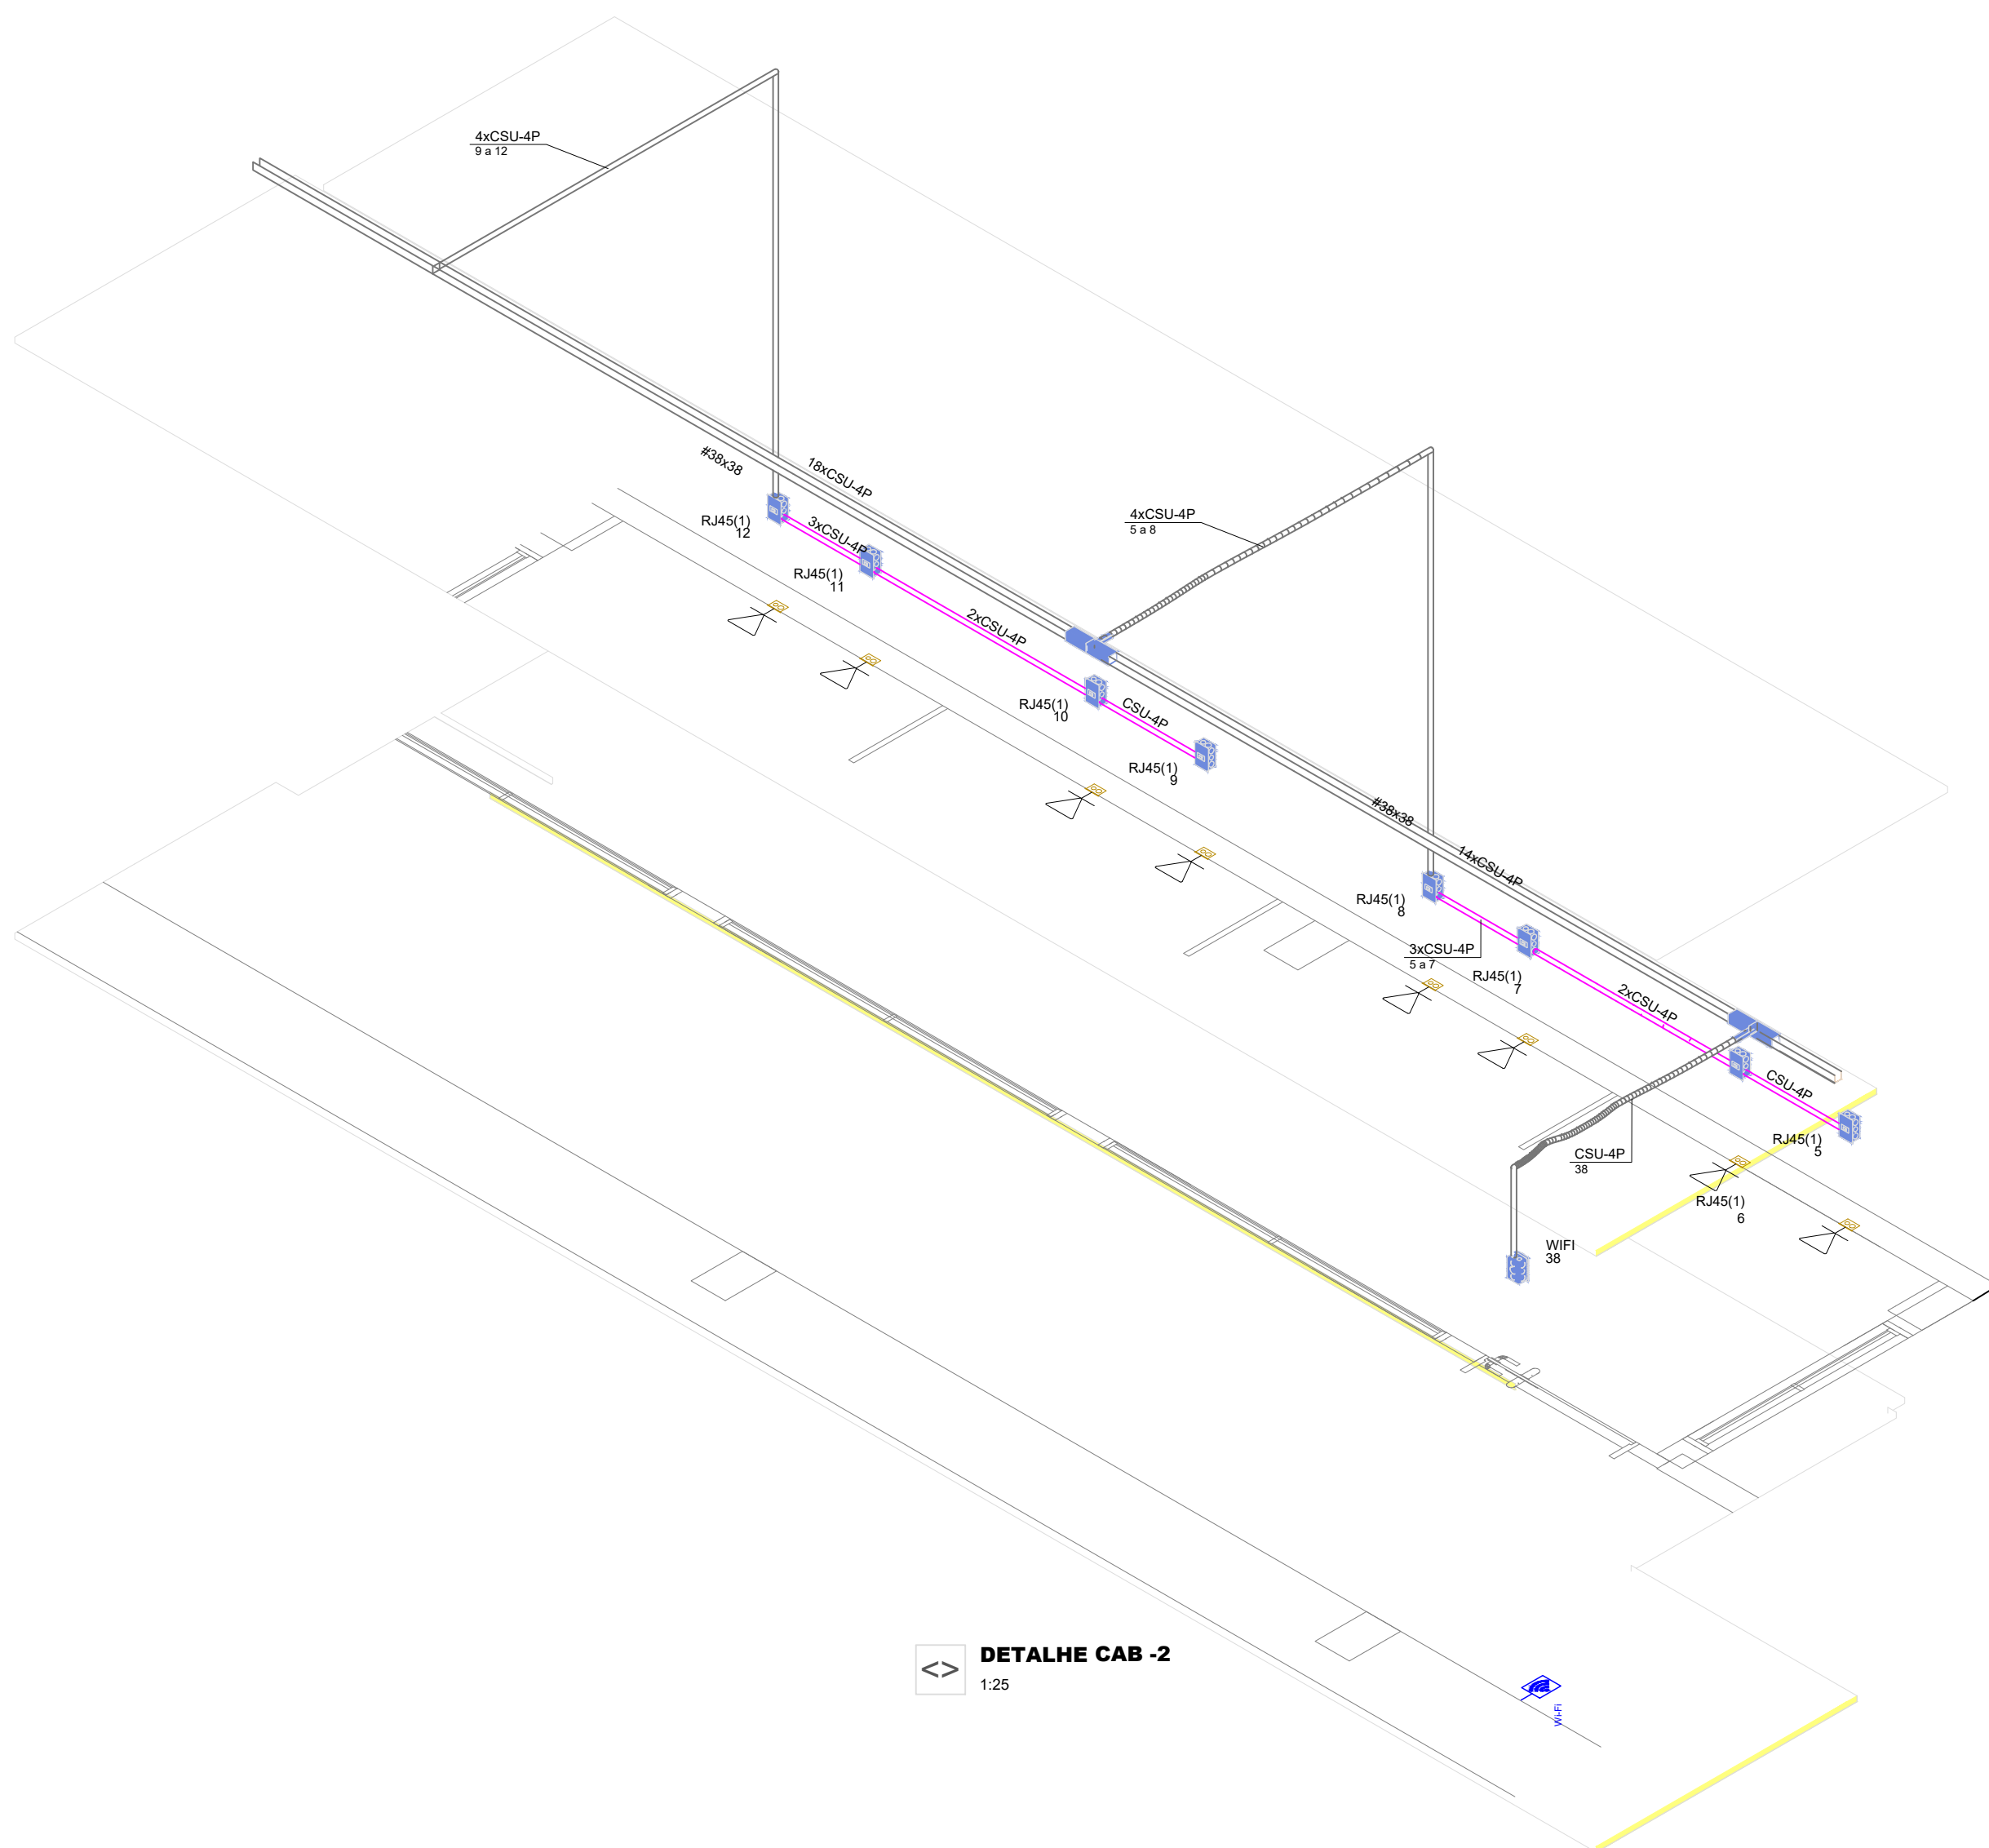

DETALHE CAB - 2
1:25


Legenda de conduíto		
Cabeamento		
	Direta	
	Teto	
	Baixa	

Legenda das indicações		
WiFi	Dispositivo de Cabeamento - embutir - 1 Módulo para WiFi - alta	
VDI 40x40	VDI c/ tomada (ref Tigre) - VDI c/ tomada (ref Tigre) - Embutir - 40x40 cm - alta	
RL45(1)	Pontos de cabeamento - RJ 45 - 1 módulo - baixa	
TM	Terminal - 38x38mm	

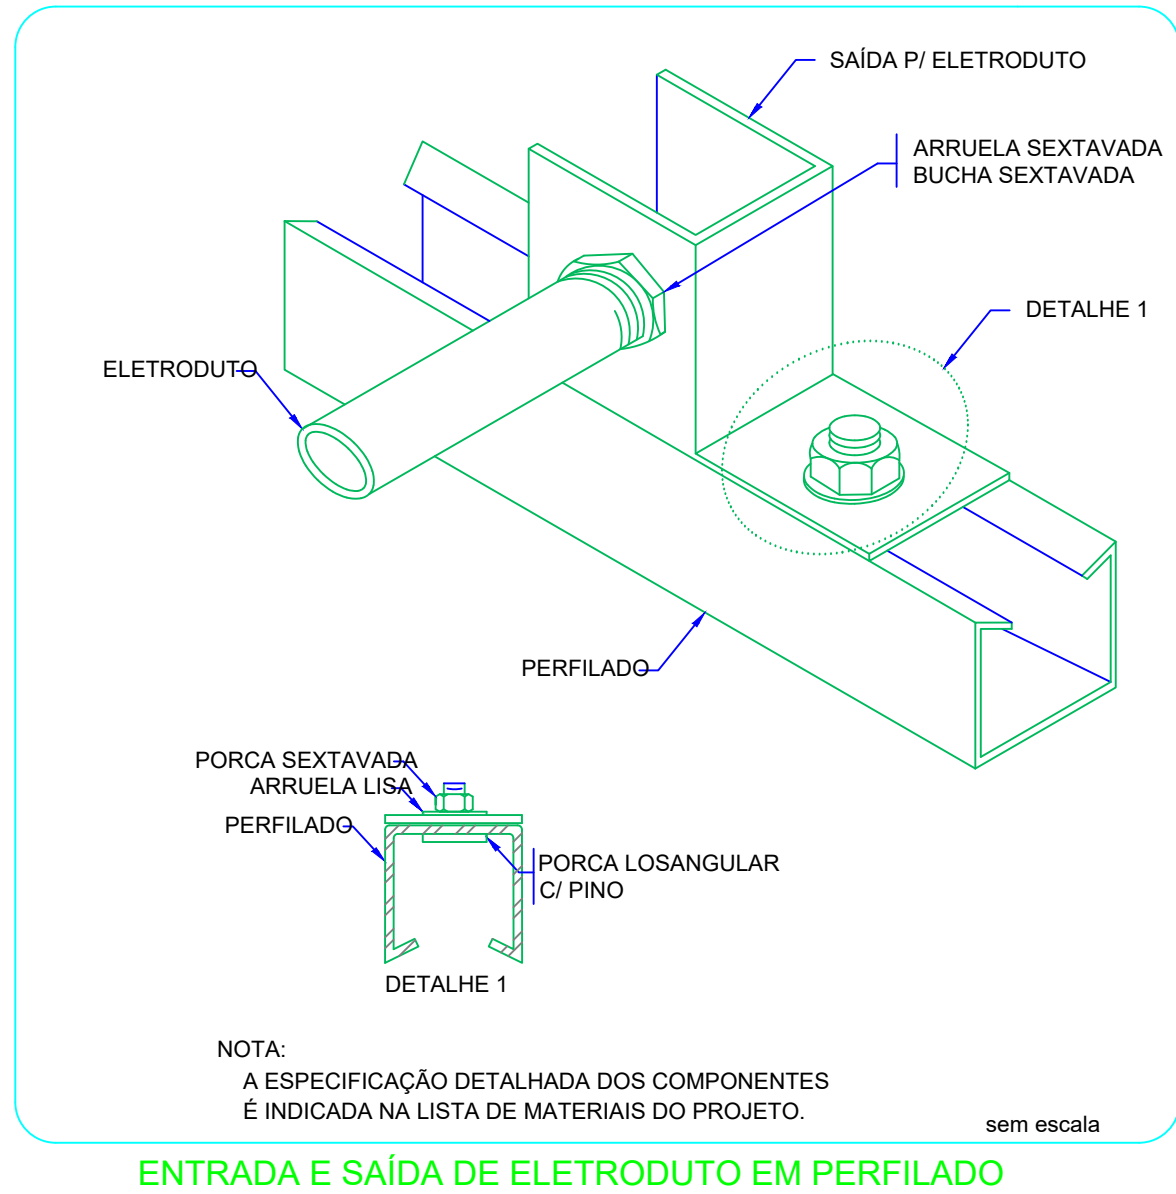

ENTRADA E SAÍDA DE ELETRODUTO EM PERFILADO

Plano de face do rack (FD1) - Térreo

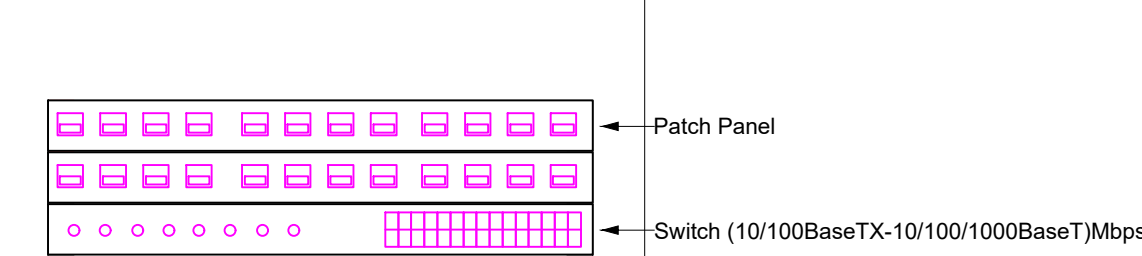

FD1 - PAV 2


3xPP01	24xRJ45 (F)	40xRJ45 - Blindado
SW01	24x110 IDC - 4P (T)	
	10xRJ45 (F)	

Esquema lógico (FD1) - Térreo


2xPP01	24xRJ45 (F)	20xRJ45 - Blindado
SW01	24x110 IDC - 4P (T)	
	10xRJ45 (F)	

Legenda detalhada - Simbologia	
Caixa de passagem 100x100x80 NO TETO	
Caixa de passagem - embutir	
Aço pintado (ref Lukbox)	
100x100x80 mm	
Caixa de passagem 120x120x75 a 2,20 do piso	
Caixa de passagem - sobrepor	
PVC (ref Cemar)	
120x120x75 mm	
PONTO DE REDE (WIFI)	
- DISPOSITIVOS CABEAMENTO	
PLACA EM PVC 24x4"	
PLACA 4x2" EM PVC PARA UMA FUNÇÃO RJ-45	
SI PLACA	
CONECTOR MODULAR DE 8 VIAS, FÊMEA, RJ-45, CATEGORIA 6.	
- INFRAESTRUTURA	
CAIXAS DE EMBUTIR	
CAIXA DE PASSAGEM DE EMBUTIR, PVC, DIMENSÕES 4x2"	
QUADRO VDI C/ TOMADA	
- DISPOSITIVOS CABEAMENTO	
RACK	
VDI C/ TOMADA (REF TIGRE) - EMBUTIR - 40X40CM.	
BIMFLUX - DISPOSITIVO ELÉTRICO	
PLACA EM PVC 24x4"	
PLACA 4x2" EM PVC PARA UMA FUNÇÃO.	
SI PLACA	
PLUG PARA TOMADA, 2P+T NBR 14136.	
INFRAESTRUTURA	
CAIXAS DE EMBUTIR	
CAIXA DE PASSAGEM DE EMBUTIR, PVC, DIMENSÕES 4x2"	
Saída dupla para eletroduto	
Acessórios Perfilados Lisos	
Acessórios para Perfilados	
Saída dupla para eletroduto	
Saída horizontal para eletroduto	
Acessórios Perfilados Lisos	
Acessórios para Perfilados	
Saída horizontal para eletroduto	
Terminal	
Acessórios Perfilados Lisos	
Tala plana perfurada	
30mm	
Terminal	
38x38mm	
Acessórios uso geral	
Arruela fixa galvan.	
1/4"	
Parafuso galvan. cabeça lenticla	
1/4"x5/8" máquina rosca total	
Porca sextavada galvan.	
1/4"	
Tomada RJ45 a 0,30m do piso	
Acessórios Cabeamento - Metálico	
Conector	
RL45 (CMBv)	
Acessórios pi eletrodutos	
Caixa PVC	
4x2"	
Dispositivo de Cabeamento - embutir	
Placa 24x4" - Boge	
1 módulo - RJ45	


REQUISIÇÃO DE CORTES NO CONCRETO PARA O TETO			
TIPO	QUANTIDADE	UNIDADE	VALOR
BRANCO VITREO	10	m	1
BRANCO LARANJA	10	m	2
BRANCO AZUL	10	m	1
BRANCO VERDE	10	m	1
BRANCO AMARELO	10	m	1
BRANCO VERMELHO	10	m	1

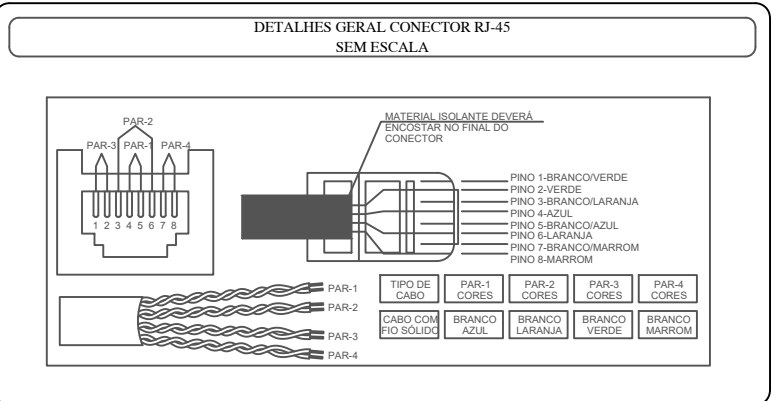


DETALHE DO CORTES NO TETO

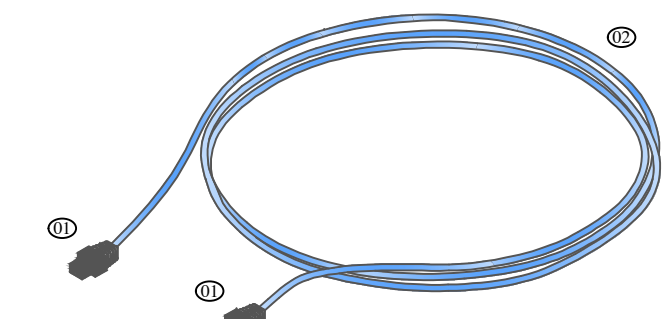


DETALHE DO CORTES NO TETO

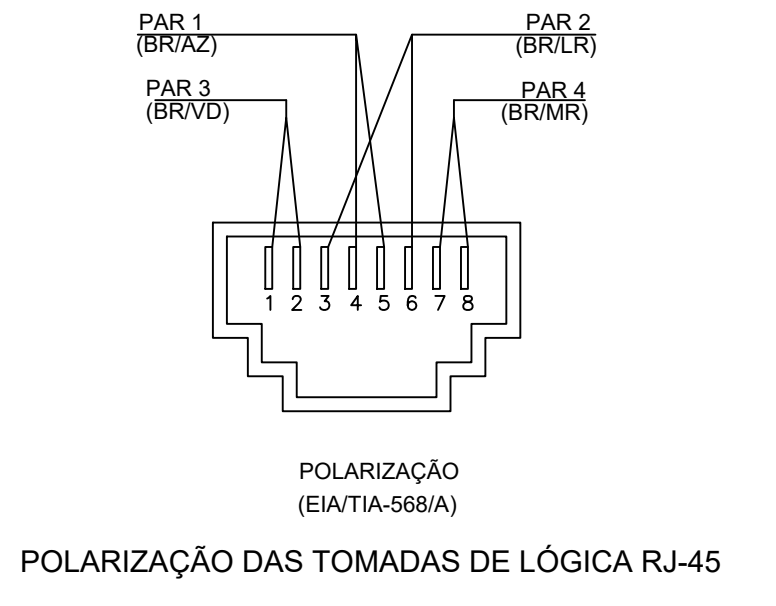

POLARIZAÇÃO DAS TOMADAS DE LÓGICA RJ-45

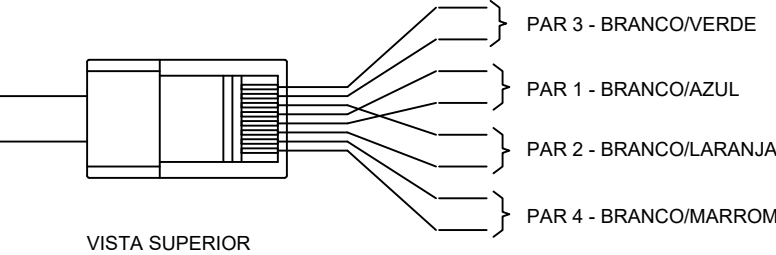

VISTA SUPERIOR

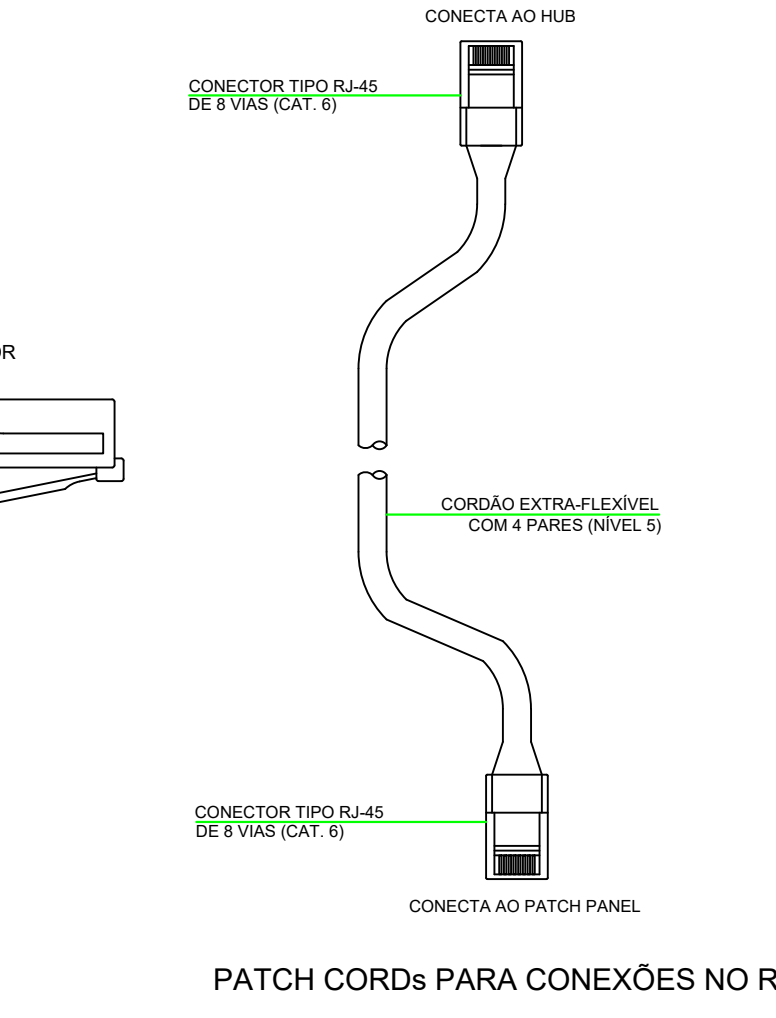

PATCH CORDS PARA CONEXÕES NO RACK

HISTÓRICO		
ALTERAÇÃO	REVISÃO	DATA
1.		
2.		
3.		
4.		
5.		
ARQUITETO(A)	ENGENHEIRO(A) RESPONSÁVEL	PROPRIETÁRIO
ARQUITETO (A)	CHU XXXXXXX	

		GOVERNO DO ESTADO DO PIAUÍ	
SEDUC - SECRETARIA DE ESTADO DA EDUCAÇÃO		ESCOLA DE CINEMA E AUDIOVISUAL CINE REX - 4º GRE	
DEPARTAMENTO	UNIDADE DE GESTÃO DA REDE FÍSICA	DESENHO	LOG
TÍTULO DO PROJETO	PROJETO DE INSTALAÇÕES LÓGICAS	FRANÇISA	02/02
DIREÇÃO DO SERVIÇO	Praga Pedro II, 1301 - Centro (Sul), Teresina - PI, 64001-100	ESCALA	1/125
TÍTULO DO DESENHO	PLANTA BAIXA E DETALHAMENTOS	REVISÃO	REVISÃO 00
MUNICÍPIO	TERESINA - PI	ZONA	URBANA
DESENHO	JESSE COLAÇO	FASE	
		DATA	02/EMBRO/2025