
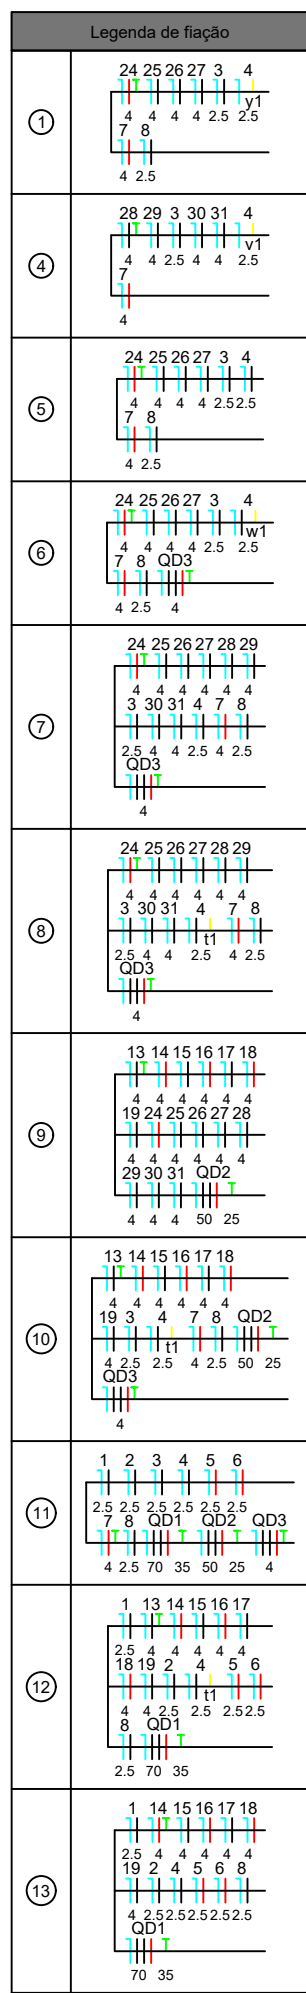
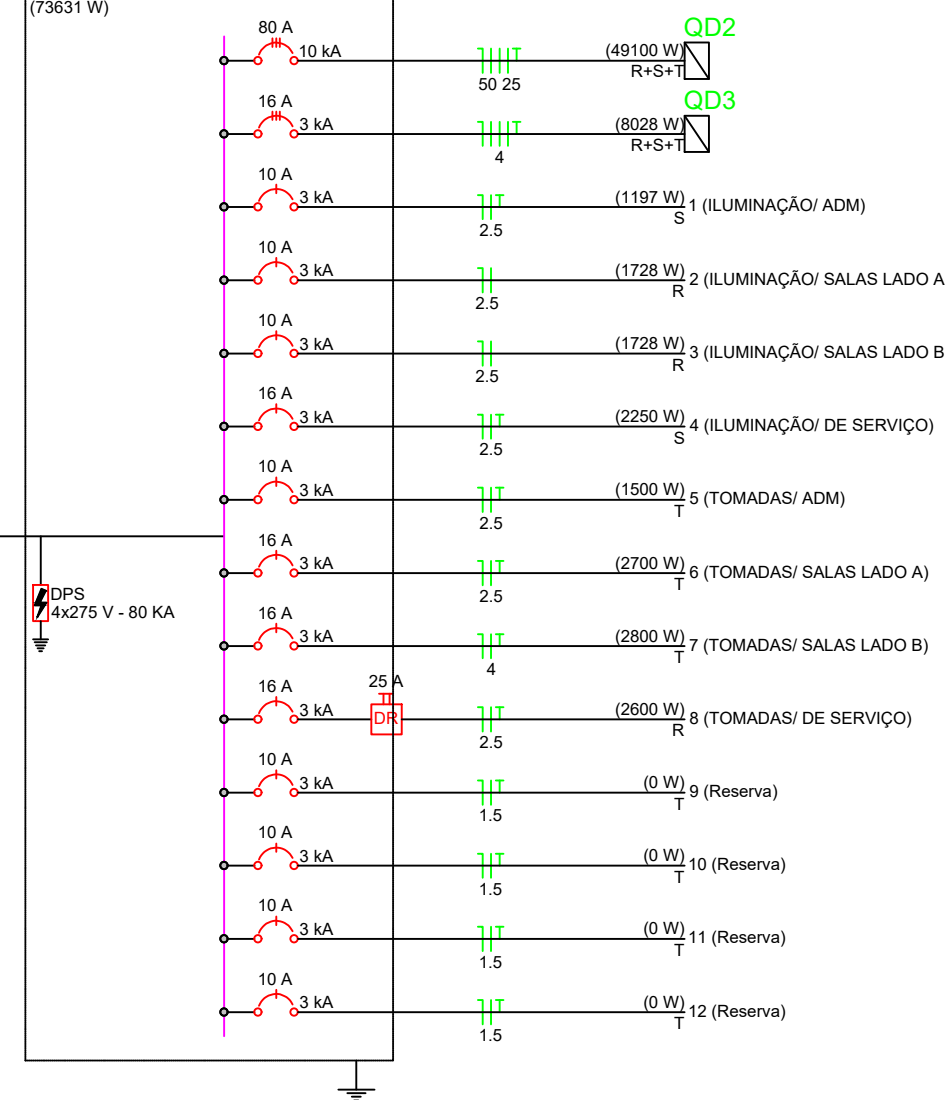



Tipo de carga	Potência instalada (kVA)	Fator de demanda (%)	Demanda (kVA)
Iluminação e TUG's (Escolas e semelhantes)	12,00	100,00	12,00
	15,72	50,00	7,86
Uso Específico	54,56	80,00	43,64
		TOTAL	63,50

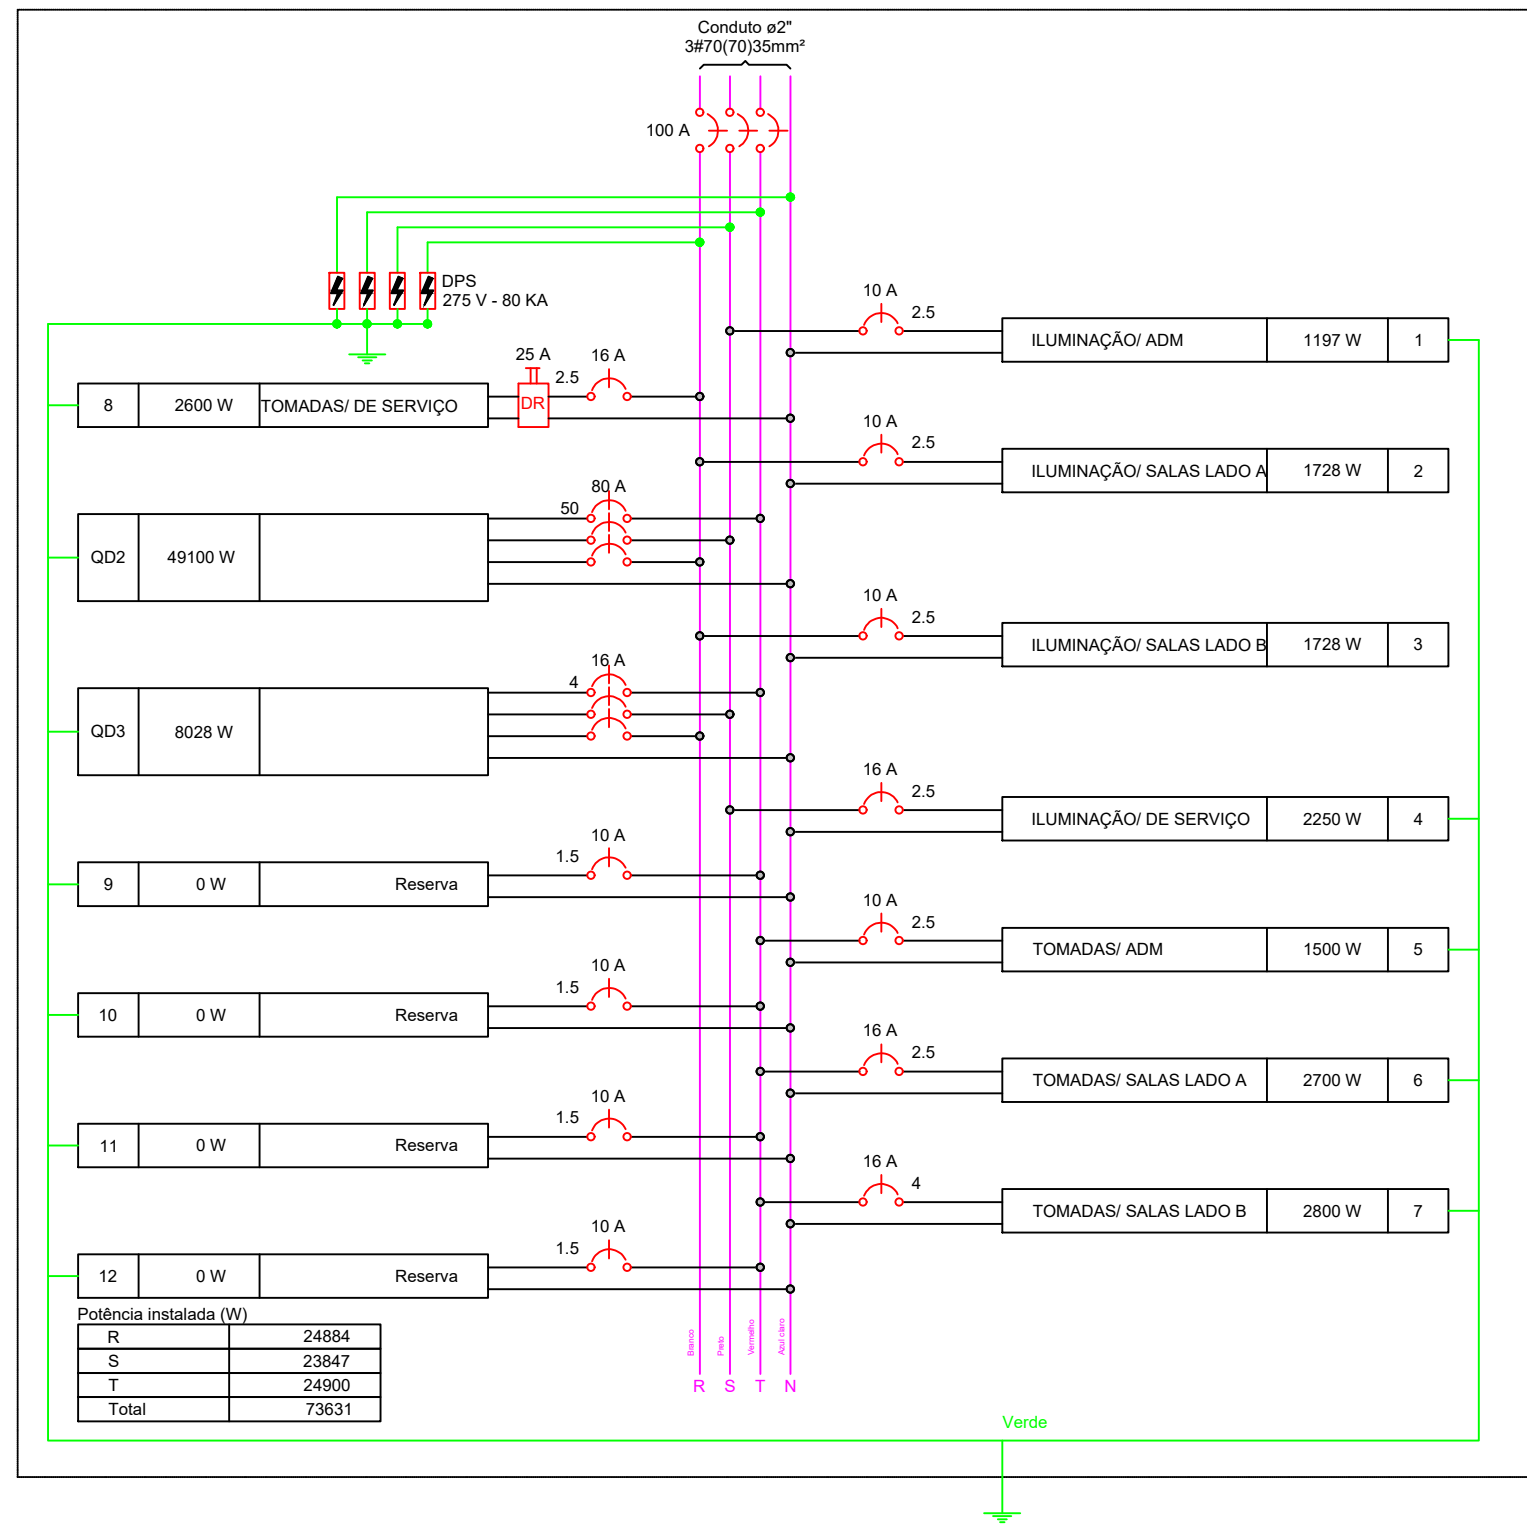

Legenda de condutores	
Elétrica	
	Clivela
	Teto
	Alta
	Média
	Baixa
	Plano

Legenda das indicações	
ARC24000	Pontos de força - Uso específico - Condicionador de ar Split 24000BTU
ARC30000	Pontos de força - Uso específico - Condicionador de ar Split 30000BTU
CTR	Colovelo reto 90° sem Tampa - 50x25mm
CH	Curva horizontal 90° sem Tampa - 50x25mm
TR	T reto 90° sem Tampa - 100x50mm
TR	T reto 90° sem Tampa - 50x25mm
TR	T reto 90° sem Tampa - 75x50mm

Legenda	
	2 Tornadas betão a 0,30m do piso
	2 Tornadas médias a 1,10m do piso
	Cotizelo reto 90°
	Curva horizontal 90°
	Enlaido do serviço
	Interruptor simples 1 secção - 1,10m do piso
	Interruptor simples 2 secções - 1,10m do piso
	Interruptor simples 3 secções - 1,10m do piso
	Luminária pl lâmpada fluorescente tubular
	Ponto genérico de luz 15W
	Quadro de distribuição
	Quadro de medição
	Saída horizontal para eletroduto
	Tubo 90°
	Tornada alta a 2,20m do piso
	Tornada baixa a 0,30m do piso

