


1 PLANTA BAIXA - PCIP
1 : 100








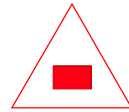
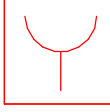
GOVERNO DO
ESTADO DO PIAUÍ





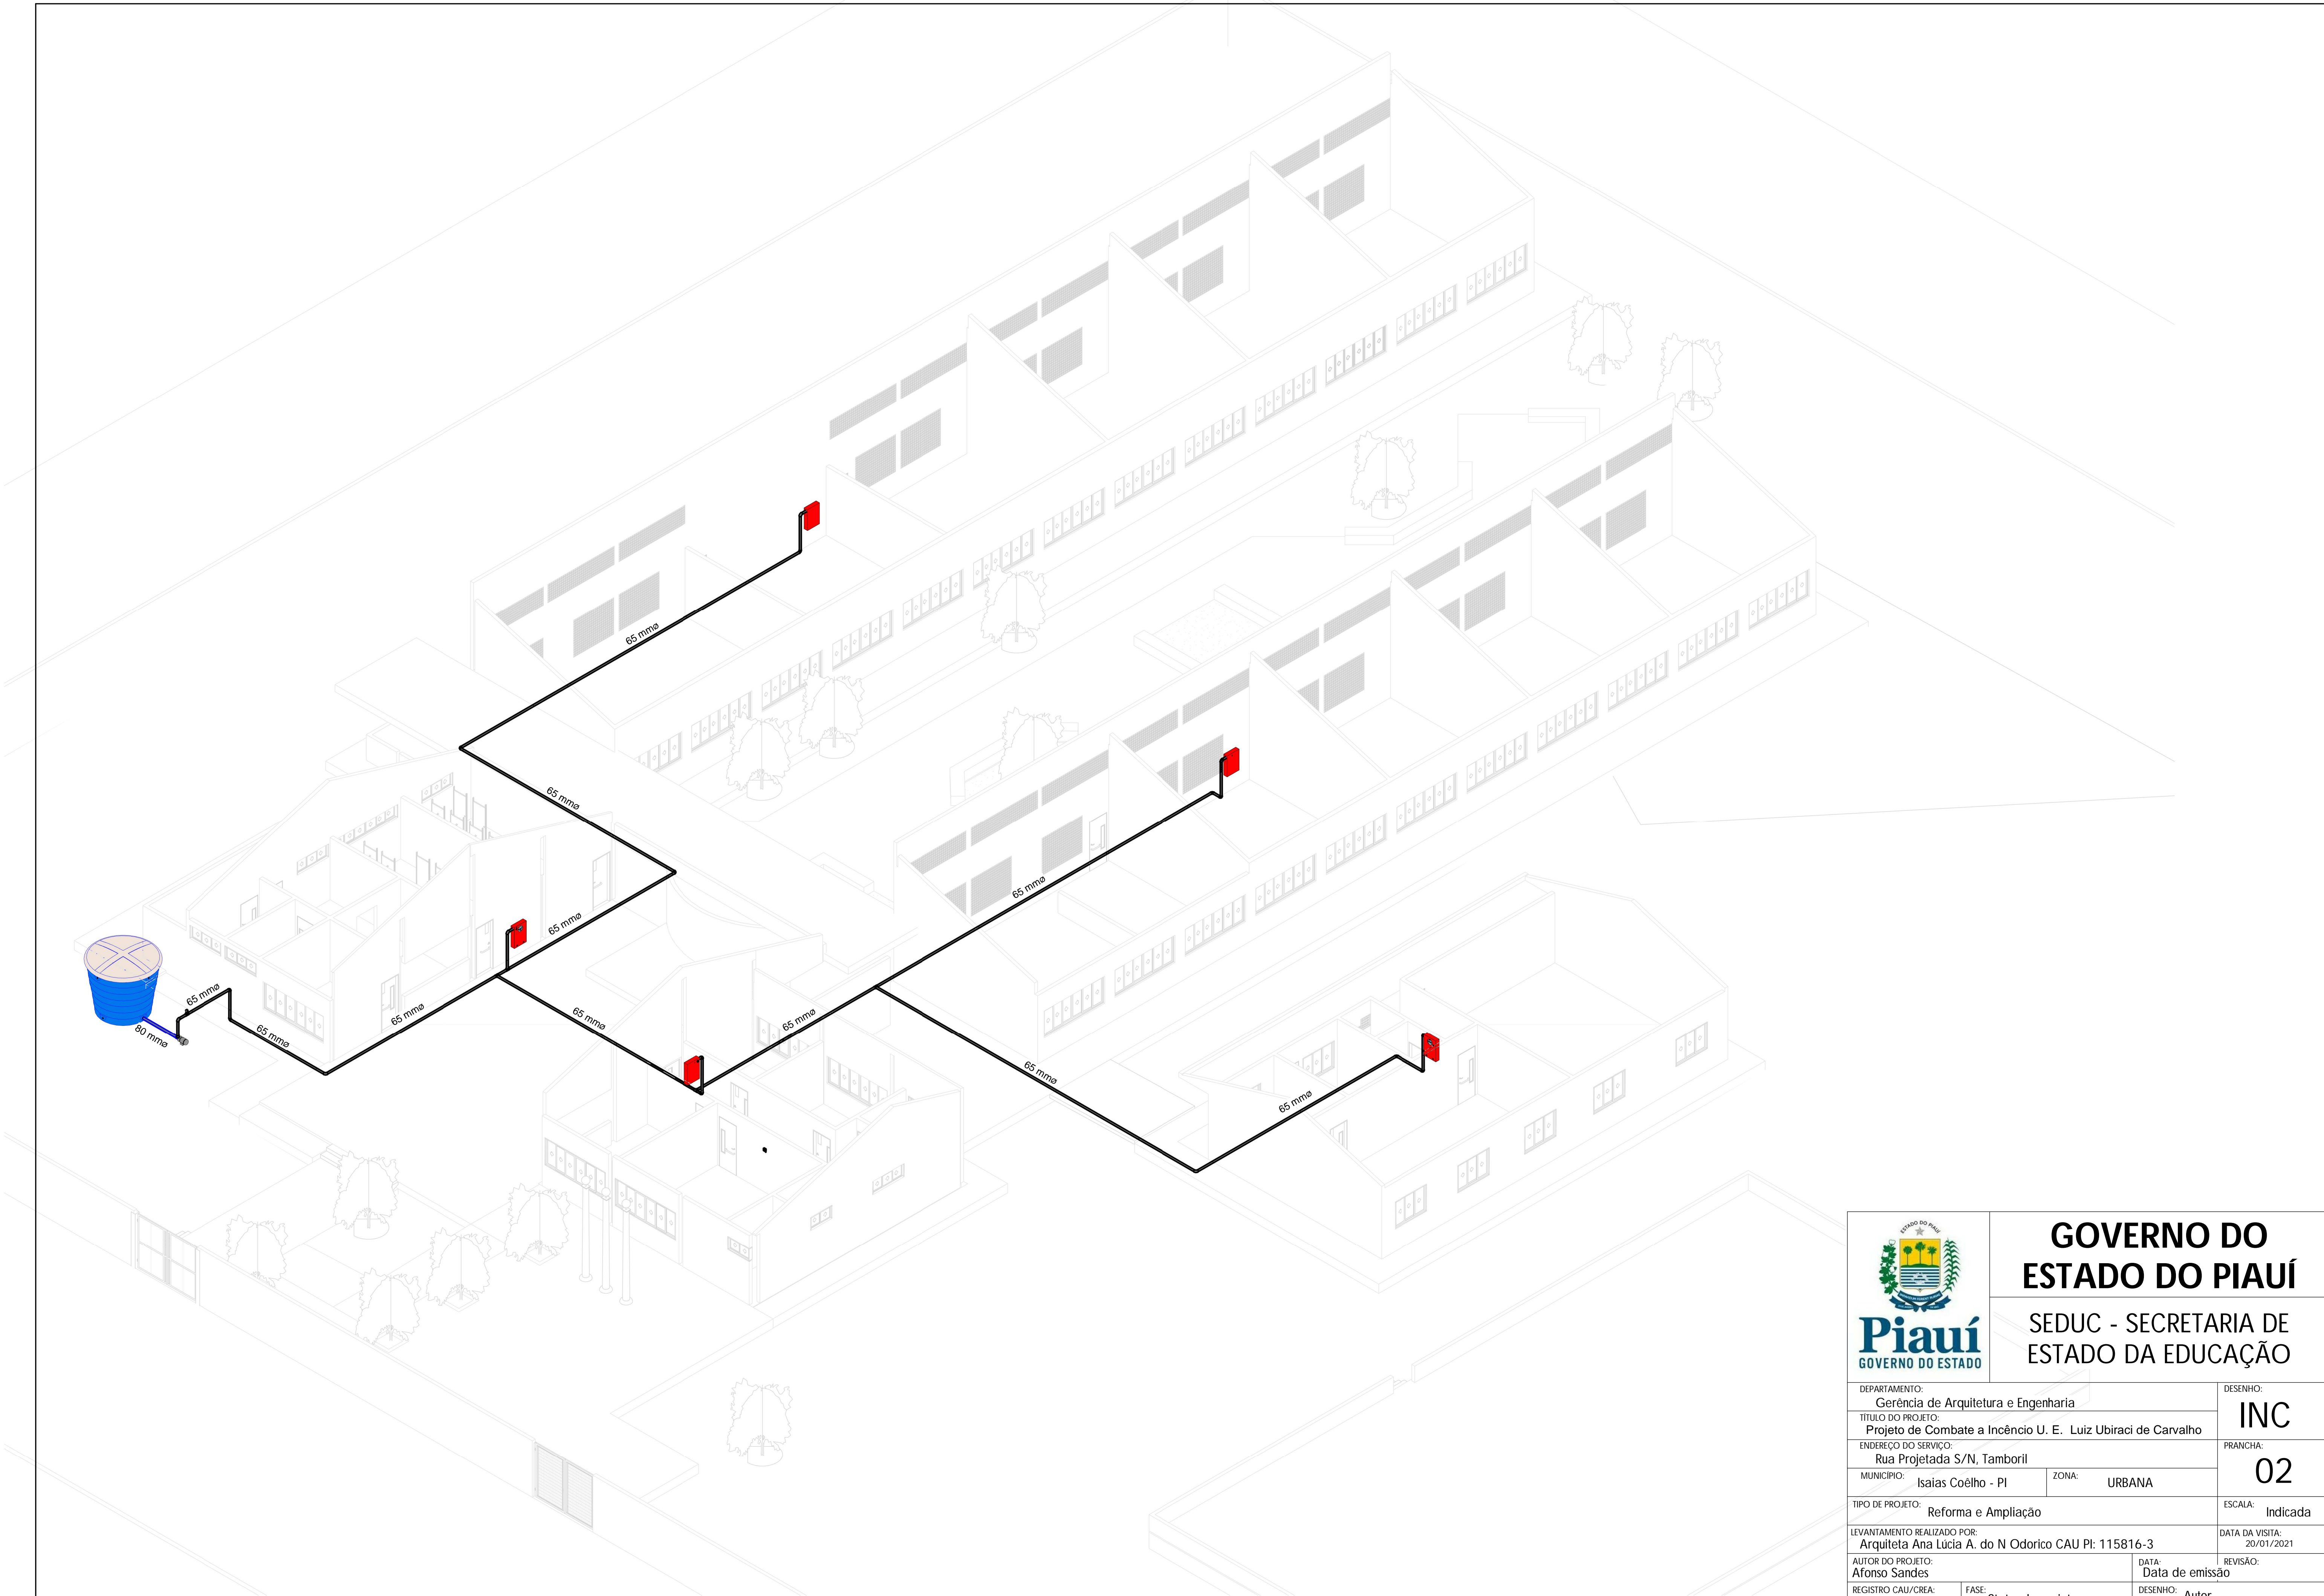
SEDUC - SECRETARIA DE
ESTADO DA EDUCAÇÃO

DEPARTAMENTO: Gerência de Arquitetura e Engenharia		DESENHO:
TÍTULO DO PROJETO: Projeto de Combate a Incêndio U. E. Luiz Ubiraci de Carvalho		INC
ENDEREÇO DO SERVIÇO: Rua Projetada S/N, Tamboril		PRANCHA:
MUNICÍPIO: Isaías Coelho - PI	ZONA: URBANA	01
TIPO DE PROJETO: Reforma e Ampliação		ESCALA: Indicada
LEVANTAMENTO REALIZADO POR: Arquiteta Ana Lúcia A. do N Odorico CAU PI: 115816-3		DATA DA VISITA: 20/01/2021
AUTOR DO PROJETO: Afonso Sandes		REVISÃO:
REGISTRO CAU/CREA: 1916132430	FASE: Status do projeto	DATA: Data de emissão
TÍTULO DO DESENHO PLANTA BAIXA - PCIP		DESENHO: Autor



 Piauí GOVERNO DO ESTADO		GOVERNO DO ESTADO DO PIAUÍ	
		SEDUC - SECRETARIA DE ESTADO DA EDUCAÇÃO	
DEPARTAMENTO: Gerência de Arquitetura e Engenharia		DESENHO:	
TÍTULO DO PROJETO: Projeto de Combate a Incêndio U. E. Luiz Ubiraci de Carvalho		INC	
ENDEREÇO DO SERVIÇO: Rua Projetada S/N, Tamboril		PRANCHA:	
MUNICÍPIO: Isaias Coelho - PI		02	
ZONA: URBANA			
TIPO DE PROJETO: Reforma e Ampliação		ESCALA: Indicada	
LEVANTAMENTO REALIZADO POR: Arquiteta Ana Lúcia A. do N Odorico CAU PI: 115816-3		DATA DA VISITA: 20/01/2021	
AUTOR DO PROJETO: Afonso Sandes		DATA: Data de emissão	
REGISTRO CAU/CREA: 1916132430		REVISÃO:	
FASE: Status do projeto		DESENHO: Autor	
TÍTULO DO DESENHO ISOMÉTRICO			

SINALIZAÇÃO DE ORIENTAÇÃO E SALVAMENTO - IT 20/2019				
CÓDIGO	SÍMBOLO	SIGNIFICADO	FORMA E COR	APLICAÇÃO
SI2		SAÍDA DE EMERGÊNCIA	SÍMBOLO: RETÂNGULO FUNDO: VERDE PICTOGRAMA: FOTOLUMINESCENTE MENSAGEM "SAÍDA" ou MENSAGEM "SAÍDA" E PICTOGRAMA E/OU SETA DIRECIONAL: FOTOLUMINESCENTE, COM ALTURA DE LETRA SEMPRE MAIOR OU IGUAL A 50MM	INDICAÇÃO DA SAÍDA DE EMERGÊNCIA, COM OU SEM COMPLEMENTAÇÃO DO PICTOGRAMA FOTOLUMINESCENTE (SETA OU IMAGEM, OU AMBOS)
SINALIZAÇÃO DE EQUIPAMENTOS - IT 04/2019				
E5		EXTINTOR DE INCÊNDIO	SÍMBOLO: QUADRADO FUNDO: VERMELHA PICTOGRAMA: FOTOLUMINESCENTE	INDICAÇÃO DE LOCALIZAÇÃO DE EXTINTORES DE INCÊNDIO
E7		ABRIGO DE MANGUEIRA E HIDRANTE		
E8		HIDRANTE DE INCÊNDIO		
SÍMBOLOS - IT 04/2019				
	PONTO DE ILUMINAÇÃO DE EMERGÊNCIA			
	CARGA DE PÓ ABC - 2-A:20-BC / 3-A:40-BC			
	ACIONADOR MANUAL DO SISTEMA DE DETECÇÃO E ALARME			

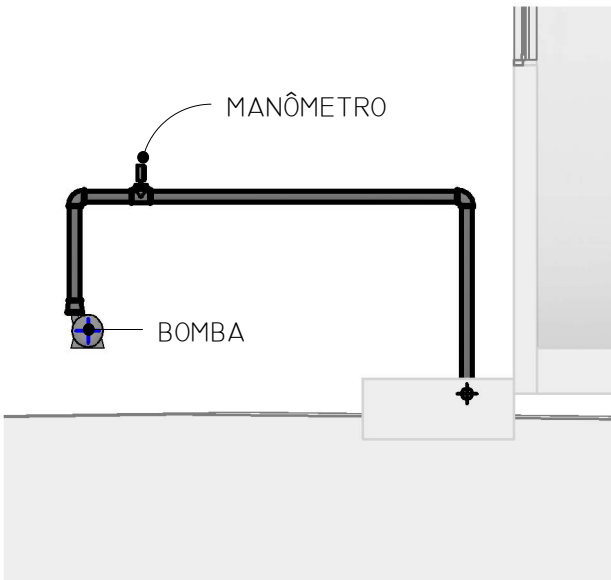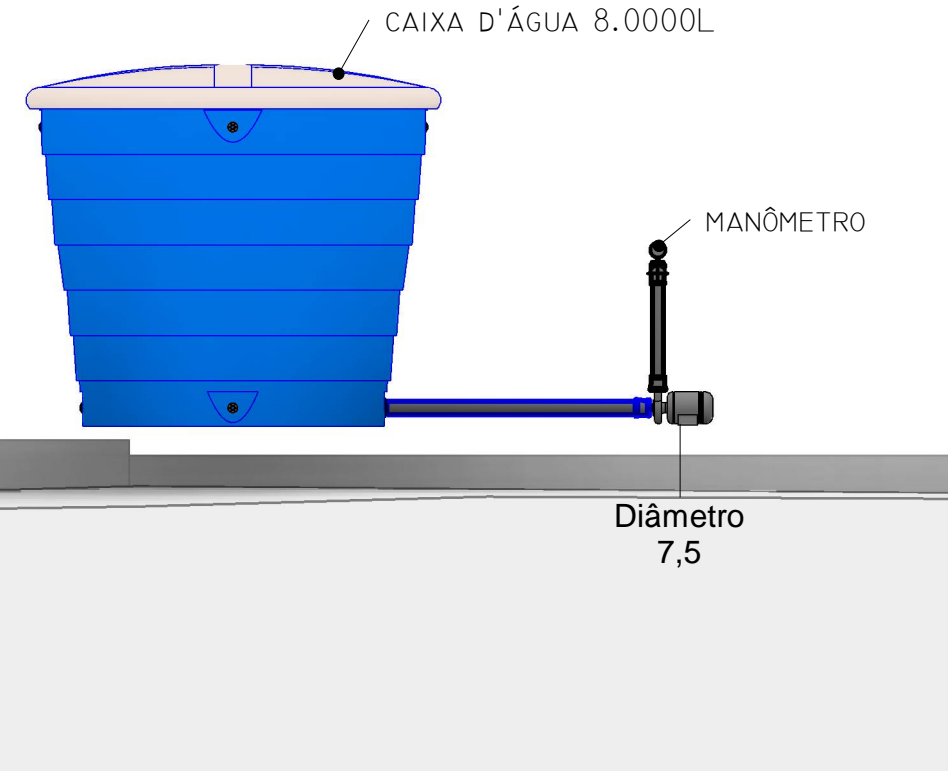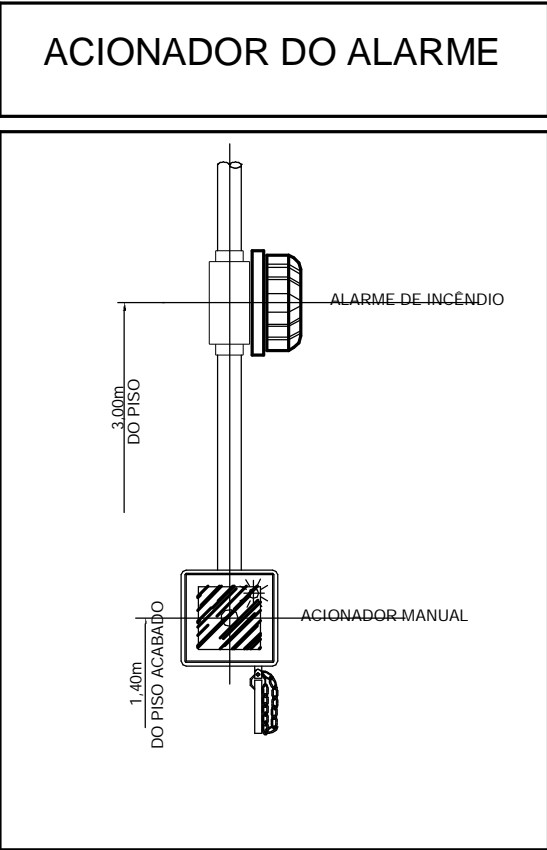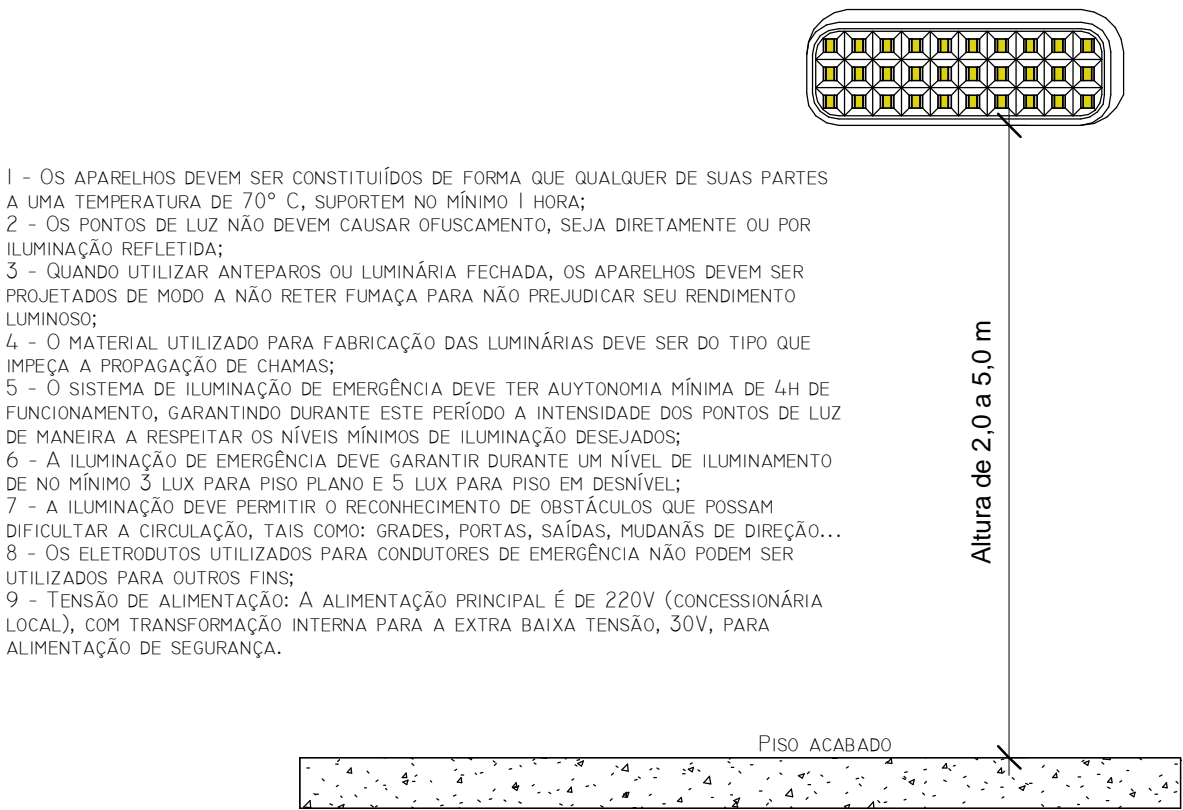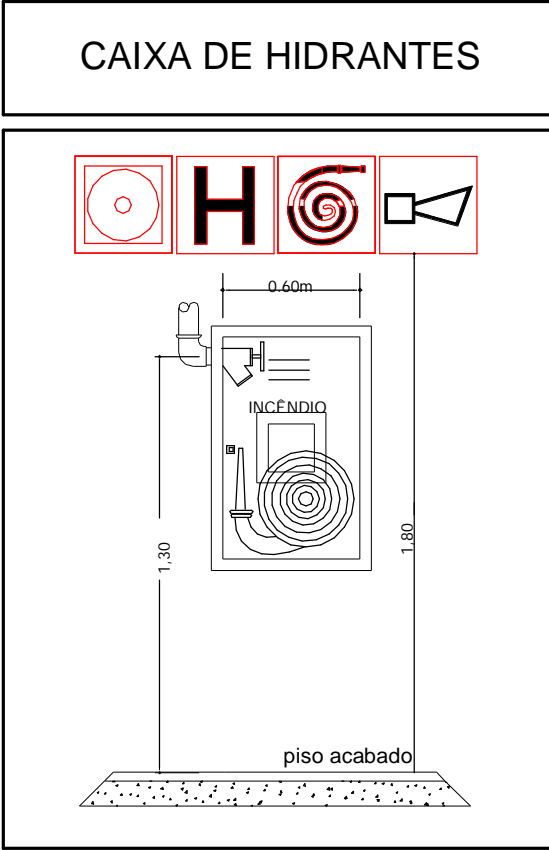

1 DET. BOMBA 1
1 : 50

2 DET. BOMBA 2
1 : 50

	GOVERNO DO ESTADO DO PIAUÍ	
	SEDUC - SECRETARIA DE ESTADO DA EDUCAÇÃO	
DEPARTAMENTO: Gerência de Arquitetura e Engenharia	DESENHO: INC	
TÍTULO DO PROJETO: Projeto de Combate a Incêncio U. E. Luiz Ubiraci de Carvalho	PRANCHA: 03	
ENDEREÇO DO SERVIÇO: Rua Projetada S/N, Tamboril	ESCALA: Indicada	
MUNICÍPIO: Isaías Coelho - PI	ZONA: URBANA	DATA DA VISITA: 20/01/2021
TIPO DE PROJETO: Reforma e Ampliação	REVISÃO: Autor	
LEVANTAMENTO REALIZADO POR: Arquiteta Ana Lúcia A. do N Odorico CAU PI: 115816-3	DATA DE EMISSÃO	
AUTOR DO PROJETO: Afonso Sandes	FASE: Status do projeto	DESENHO: Autor
REGISTRO CAU/CREA: 1916132430	TÍTULO DO DESENHO LEGENDAS E DETALHES	