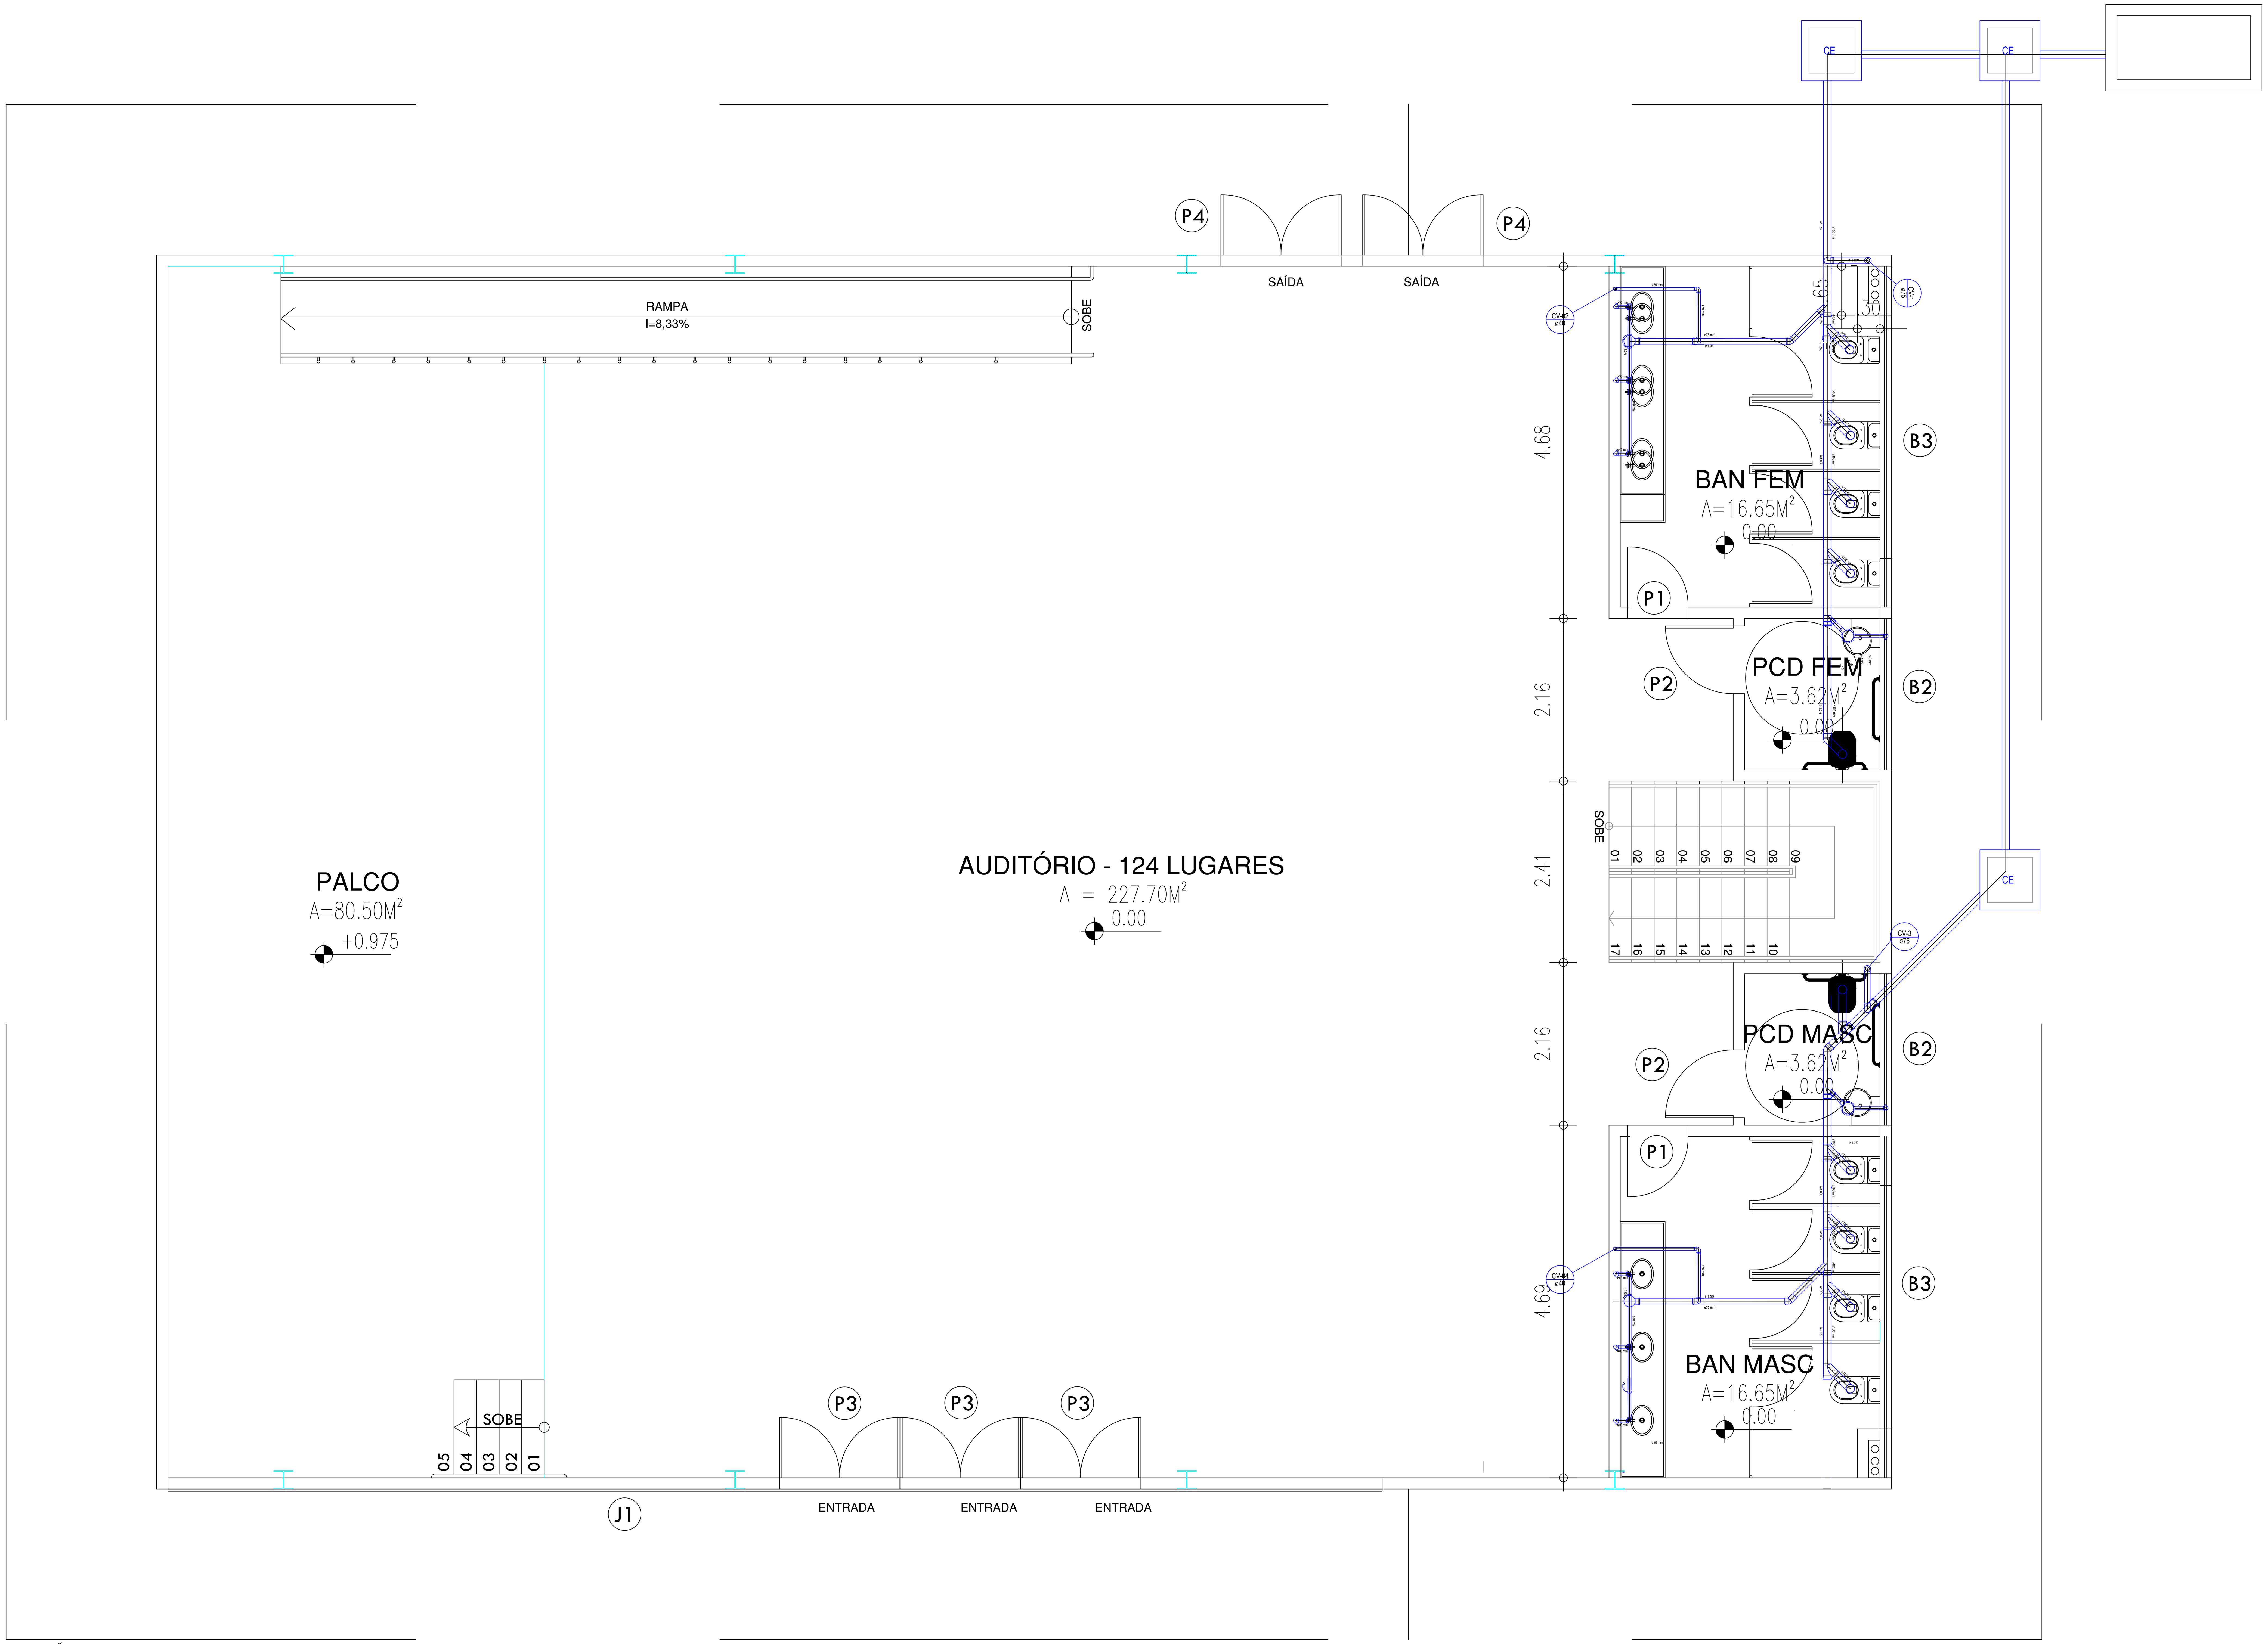

LEGENDA

CAIXA DE INSPEÇÃO ESGOTO SIMPLES	LAVATÓRIO RESIDENCIAL COM SIFÃO
CAIXA DE PASSAGEM	LAVATÓRIO DE USO GERAL
CAIXA DE GORDURA	MICTÓRIO – DN 40mm
CAIXA SIFONADA	MÁQUINA DE LAVAR ROUPAS – DN 40mm
BEBEDOURO	PIA DE COZINHA RESIDENCIAL COM SIFÃO 40mm
BUCHA DE REDUÇÃO LONGA	RAMAIS DE VENTILAÇÃO
RALO SIFONADO	REDUÇÃO EXCÊNTRICA
RALO SECO	REDUÇÃO EXCÊNTRICA – SUPERIOR
CURVA 90 CURTA – COLUNA	TANQUE DE LAVAR DN 40mm
JOELHO 45	TÊ 45
JOELHO 90	TÊ 90
JOELHO 90– COLUNA	TÊ SANITÁRIO
JUNÇÃO SIMPLES	VASO SANITÁRIO COM J90°
JUNÇÃO SIMPLES COM REDUÇÃO	

NOTAS:

- OS PROJETOS DEVEM SER ADAPTADOS TECNICAMENTE CONFORME AS NECESSIDADES MUNICIPAIS.

- ANTES DA CONCRETAGEM PREVER PASSAGEM PARA AS TUBULAÇÕES DENTRO DOS LIMITES ESTABELECIDOS PELA NBR 6118:2014;

REFERÊNCIAS:

- MEMORIAL DESCRITIVO E ESPECIFICAÇÕES TÉCNICAS;

- PLANILHA DE QUANTITATIVOS.

01 PLANTA DE INSTALAÇÕES SANITÁRIAS

ESCALA : 1/100

	COR	PENA
red	07	0,1
yellow	07	0,2
green	07	0,3
cyan	07	0,4
blue	07	0,5
magenta	07	0,6
white	07	0,7
08	07	0,1
40	40	0,1
94	94	0,1
240	240	0,1
253	253	0,1

HISTÓRICO

ALTERAÇÃO	REVISÃO	DATA
1.		
2.		
3.		
4.		
5.		

ARQUITETO(A):

ENGENHEIRO(A) RESPONSÁVEL: MARIANA MELO MENESES:04151354352

Assinado de forma digital por MARIANA MELO MENESES:04151354352 Dados: 2021.06.11 08:47:54 -03'00'

PROPRIETÁRIO:

GOVERNO DO ESTADO DO PIAUÍ

SEDUC - SECRETARIA DE ESTADO DA EDUCAÇÃO

13º GRE - REGIONAL SÃO RAIMUNDO NONATO

DEPARTAMENTO: UNIDADE DE GESTÃO DA REDE FÍSICA

DESENHO: IND.

TÍTULO DO PROJETO: PROJETO DE CONSTRUÇÃO DE AUDITÓRIO DA 13ª GRE

ENDEREÇO DO SERVIÇO: PRAÇA DOMINGOS DE MELO

PRANCHA: 01/02

TÍTULO DO DESENHO: PLANTA DE INSTALAÇÕES SANITÁRIAS

MUNICÍPIO: SAO RAIMUNDO NONATO - PI

ZONA: URBANA

ESCALA: INDICADO

DESENHO: MARIANA MELO

FASE: PROJETO BÁSICO

DATA: MARÇO/ 2021

REVISÃO: REVISÃO 01