
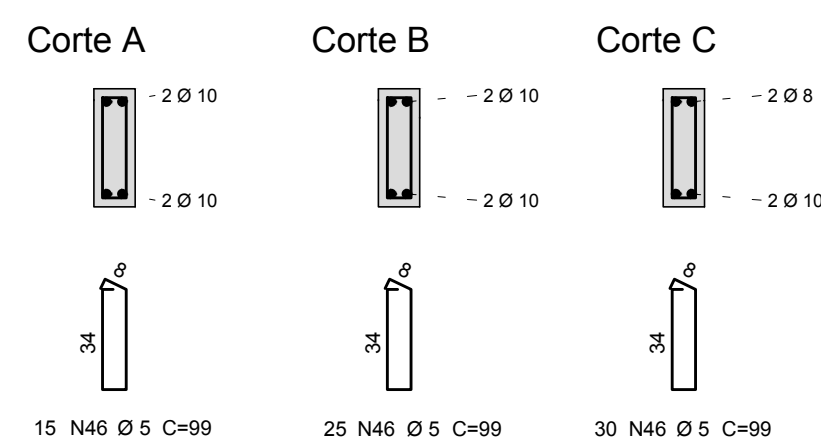
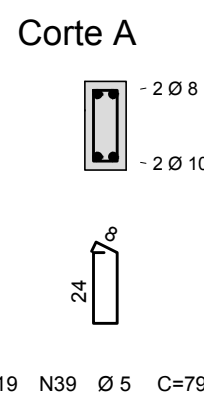
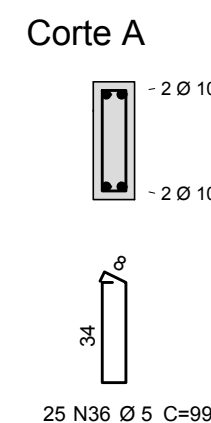
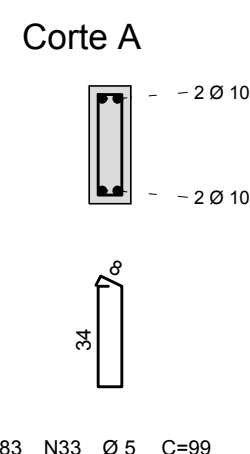
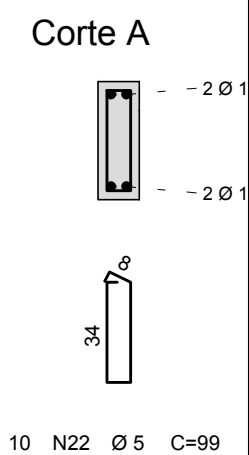
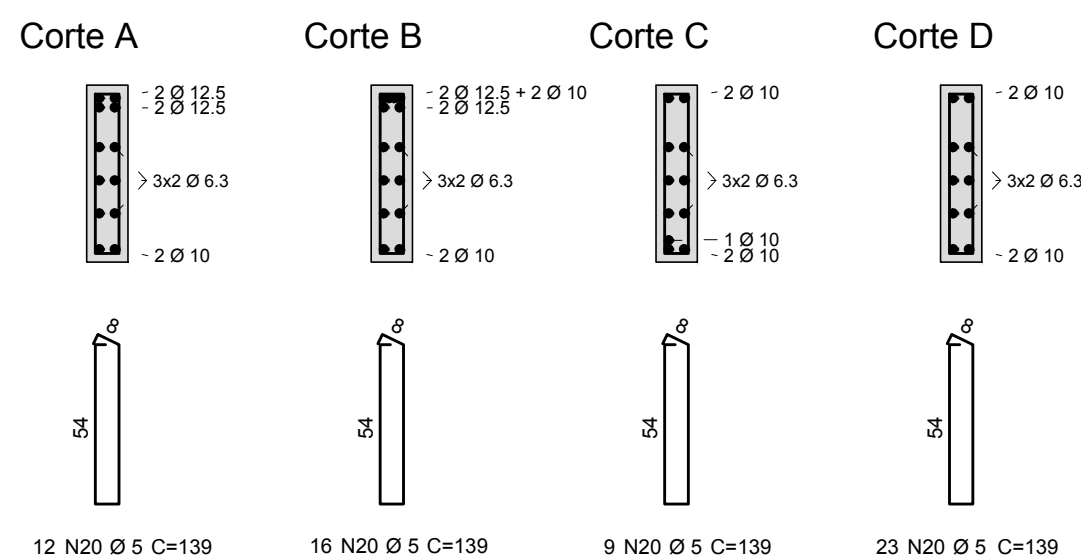


ESCALA 1/50
CORTES: ESCALA 1/25

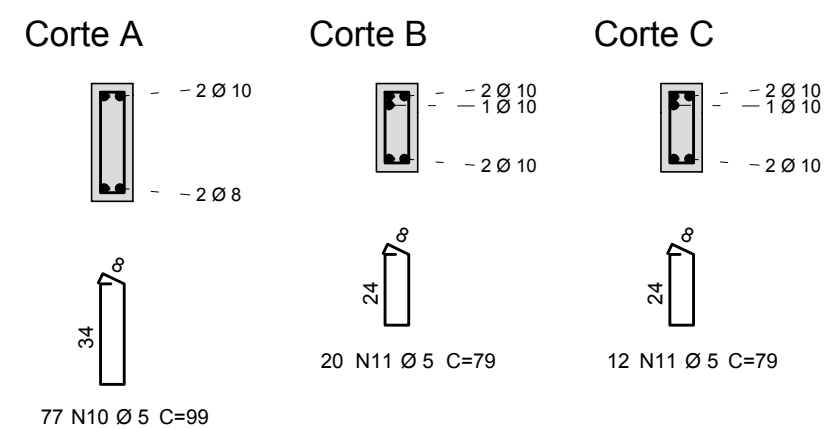

RESUMO AÇO CA 50-60			
AÇO	BIT (mm)	COMPR (m)	PESO (kg)
60B	5	402	62
50A	6,3	93	22
50A	8	63	25
50A	10	254	157
50A	12,5	34	33
Peso Total	60B =	62 kg	
Peso Total	50A =	237 kg	

4-CONFERIR MEDIDAS NO LOCAL E COM A ARQUITETURA.

Fone: (089) 99975-9340 – e-mail: amengenharia.pi@hotmail.com

ARMAÇÃO DAS VIGAS V19 A V25

ESCOLA PADRÃO SEDUC – 10 SALAS DE AULA

RUA PROJETADA, S/N, FARTURA DO PIAUÍ - P

GOVERNO DO ESTADO DO PIAUÍ

Engenheiro civil - CREA N° 27307/D - P
Registro Nacional N° 191424336-6

	DATA:	E
--	-------	---

CONFIDENTIAL

11/20

PENAS		
1	0.10	7
2	0.20	7
3	0.30	7
4	0.40	7
5	0.50	7
6	0.60	7
7	0.10	7
11	0.40	7
30	0.10	30
161	0.10	7
170	0.10	170
253	0.10	253
254	0.10	254