




TRAVAMENTO DO BANZO INFERIOR

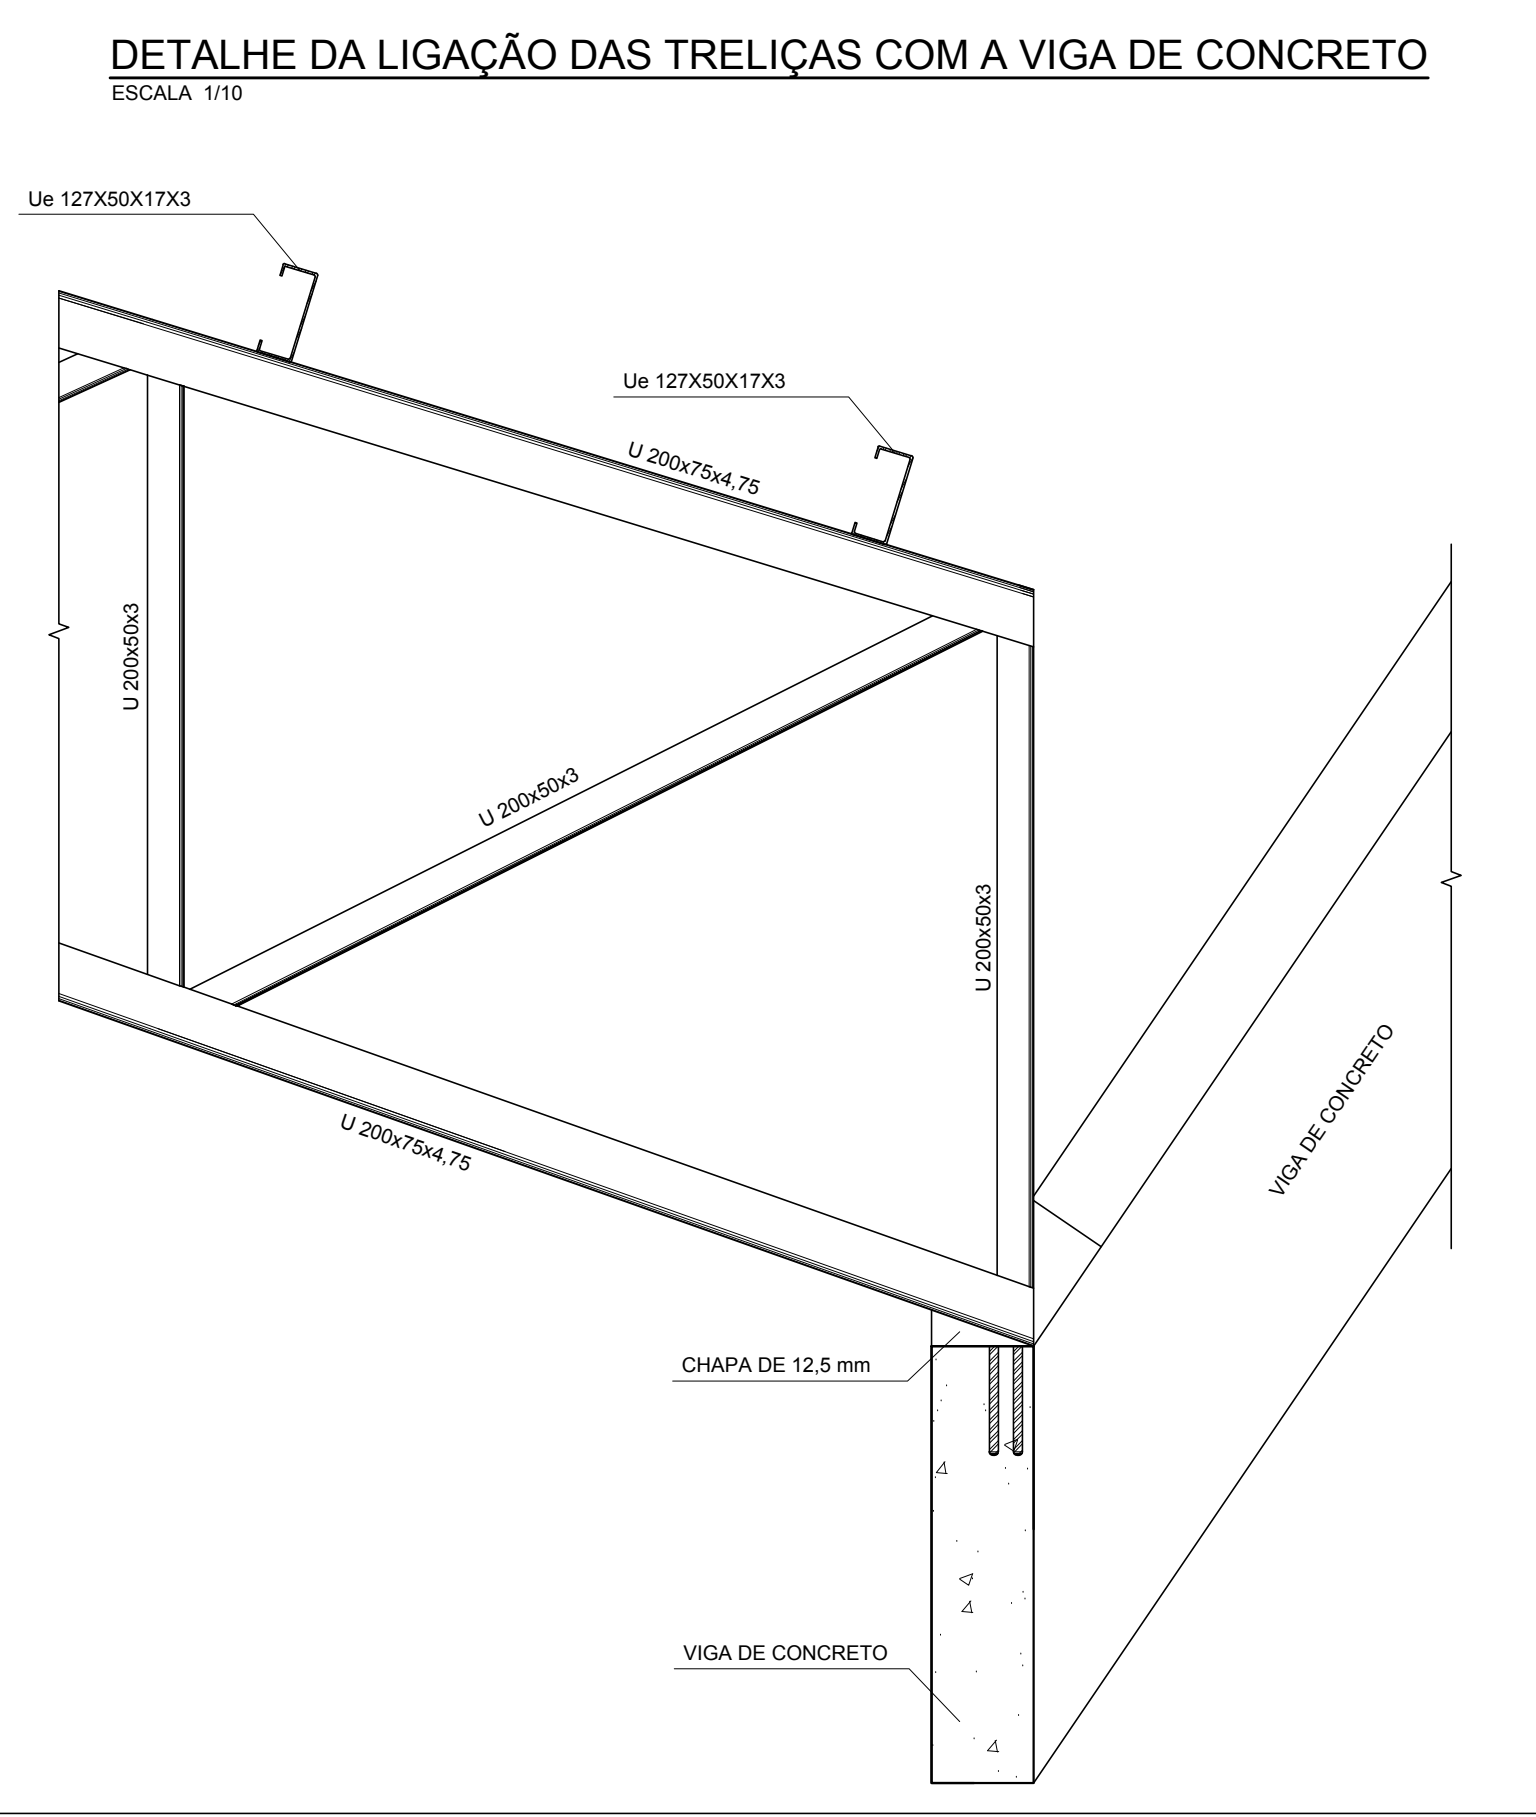

- NOTAS:
- 1-MEDIDAS EM MILÍMETRO.
 - 2-ESTRUTURA METÁLICA: PERFIS DOBRADOS EM AÇO ASTM A36.
PERFIS LAMINADOS EM AÇO ASTM A 572 GRAU 50.
 - 3-SOLDAS ELETRODO E70XX.
 - 4-CHUMBADORES E CONTRAVENTAMENTOS EM AÇO SAE 1020.
 - 5-CHAPAS DE LIGAÇÃO EM AÇO ASTM A36.