

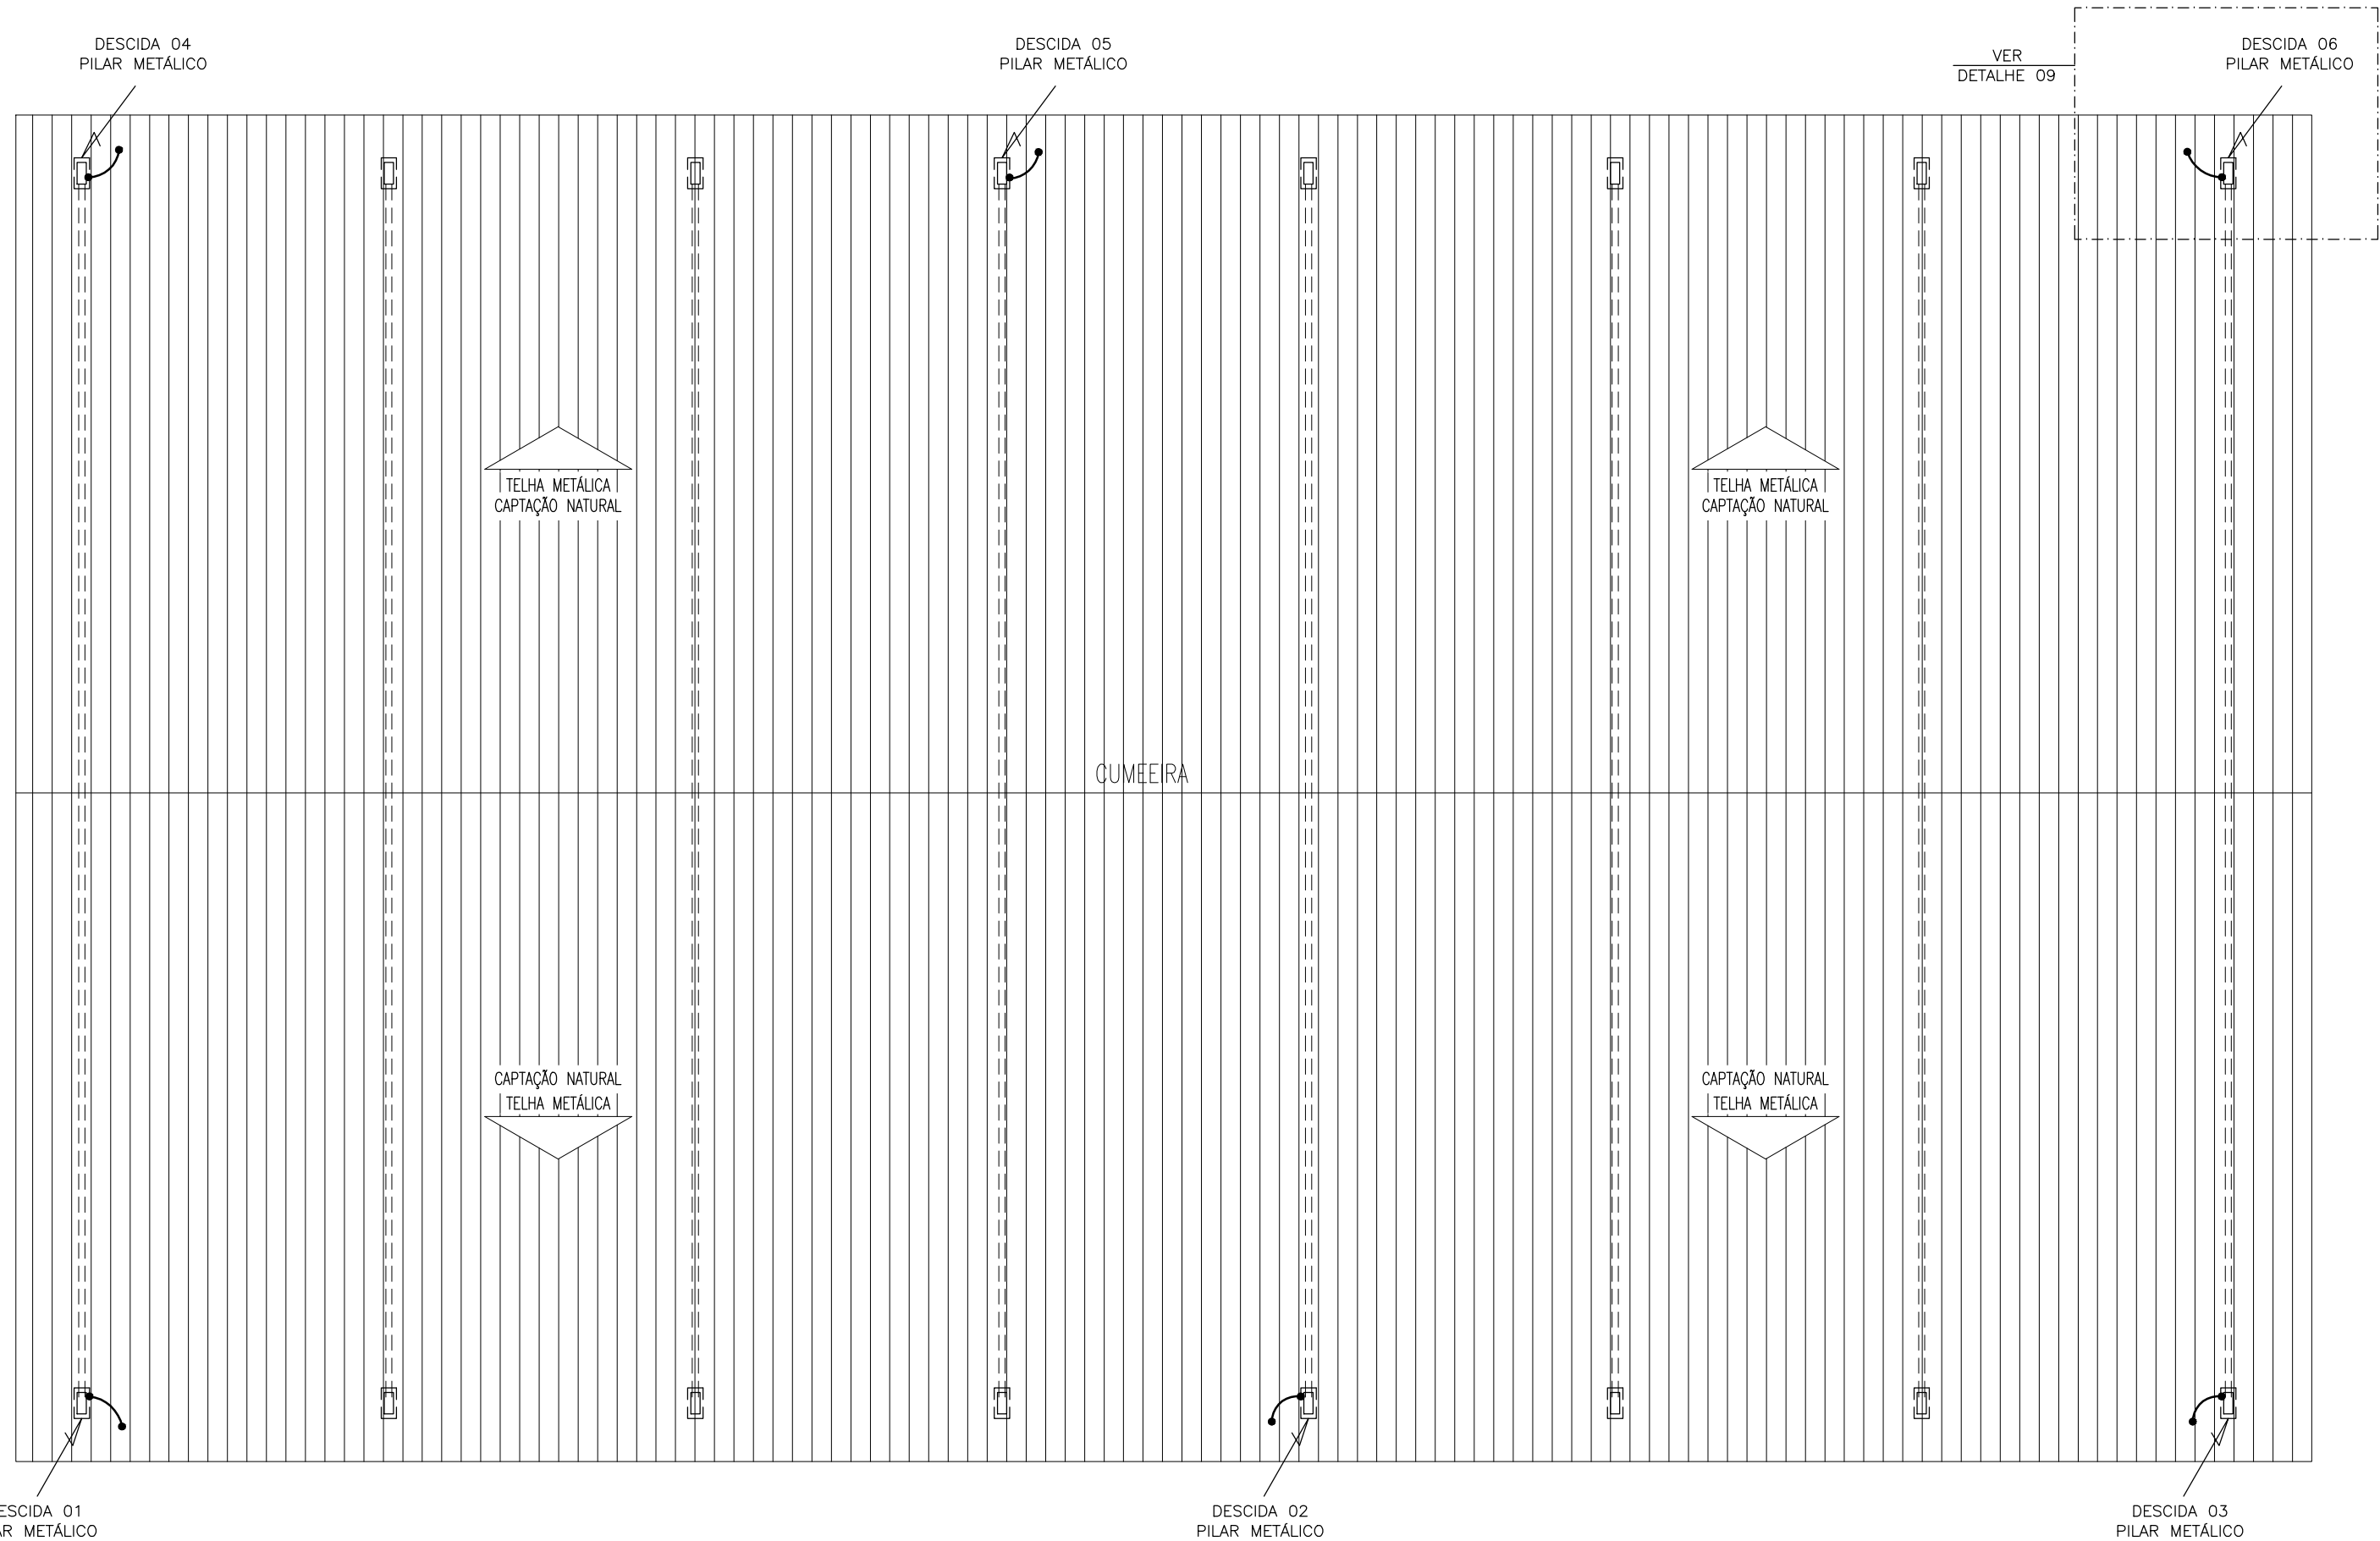


PLANTA BAIXA PAVIMENTO TÉRREO - QUADRA POLIESPORTIVA
ESCALA.: 1/100

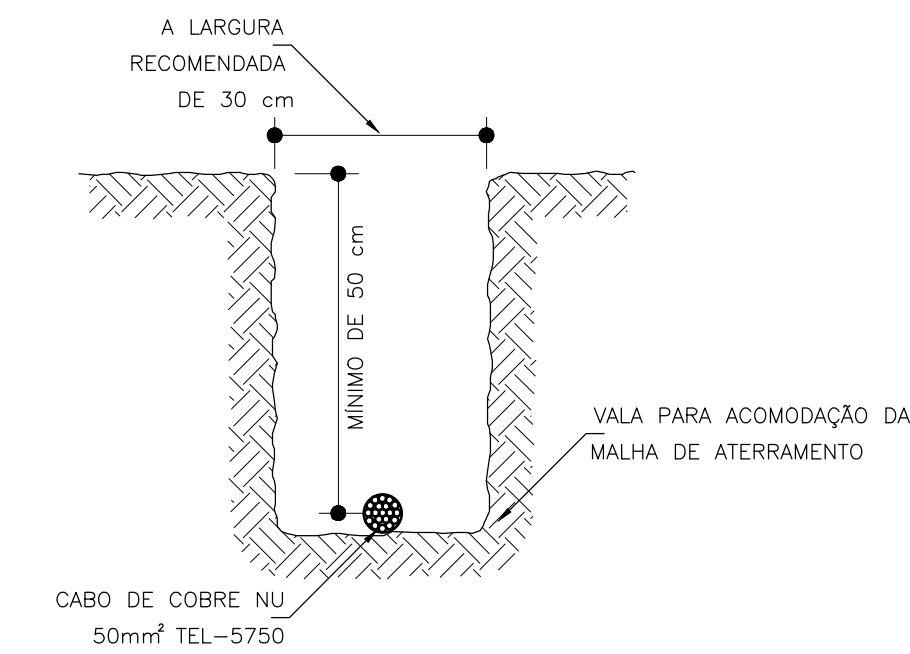


PLANTA BAIXA PAVIMENTO TÉRREO - QUADRA POLIESPORTIVA
ESCALA.: 1/100


POMs			
1	0,35	7	
2	0,15	7	
3	0,25	7	
4	0,25	7	
5	0,30	7	
6	0,50	7	
7	0,15	7	
8	0,01	7	
40	0,10	7	
181	0,10	7	
170	0,10	170	
283	0,10	283	
284	0,10	284	

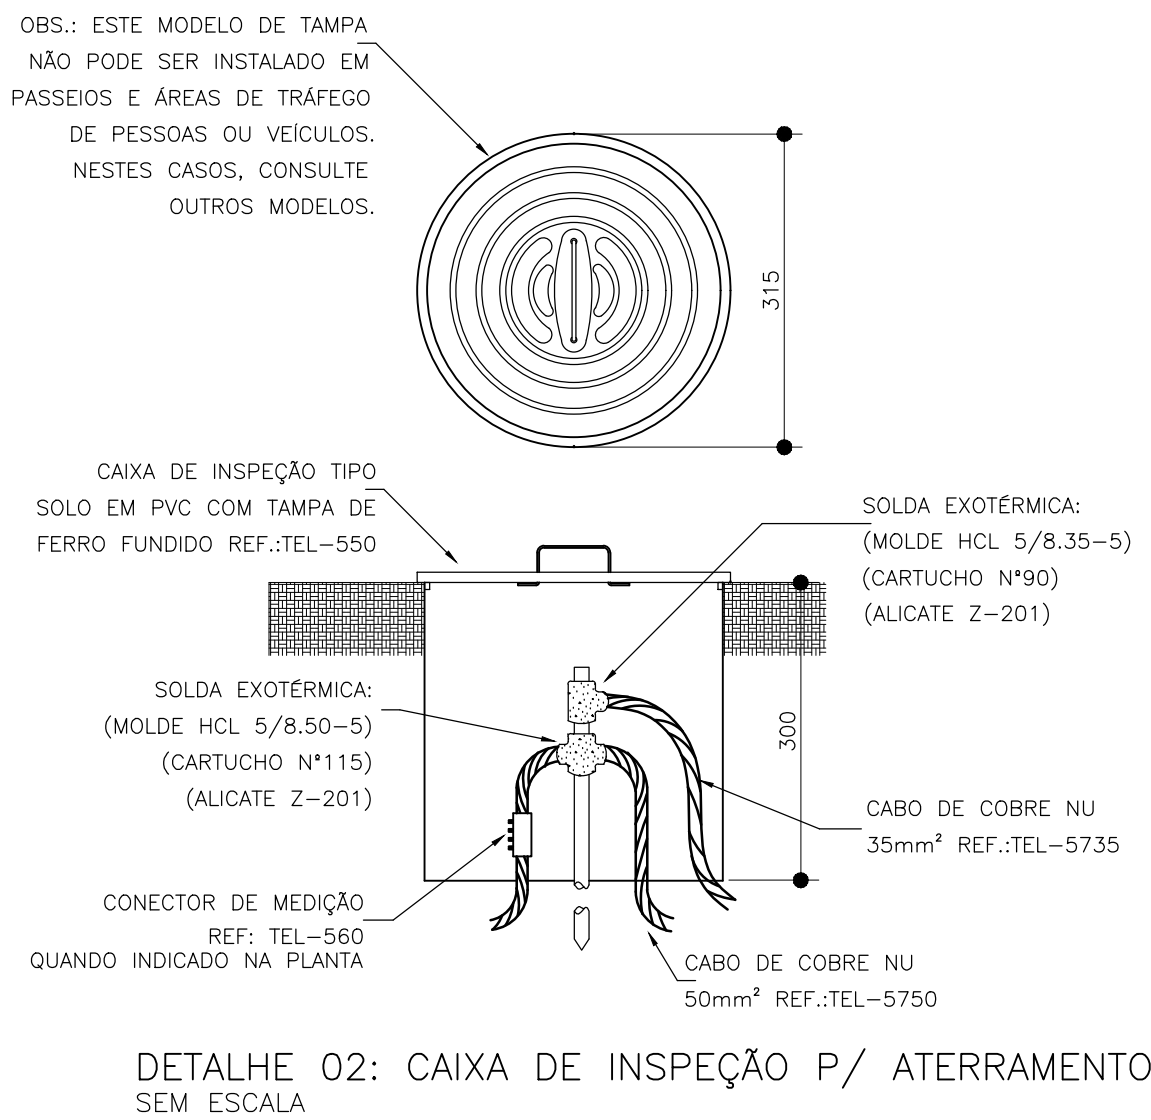



DETALHE 03: MALHA DE TERRA NO PISO
SEM ESCALA

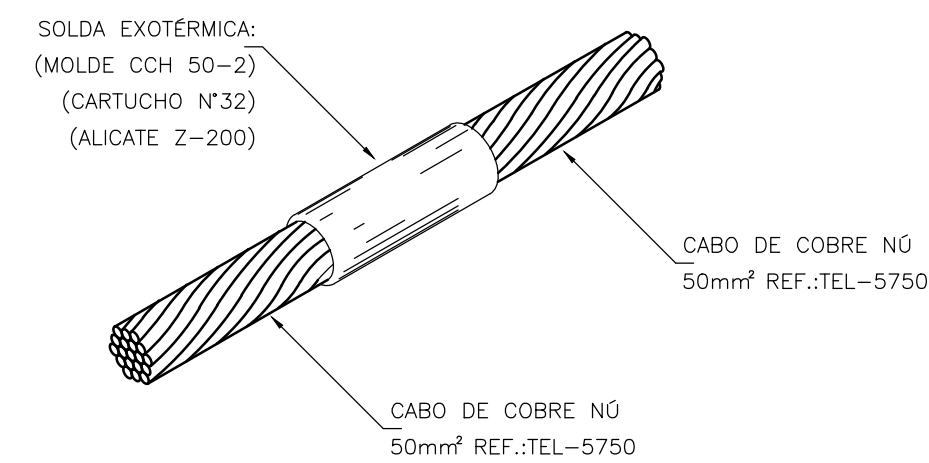

DETALHE 04: EMENDA SOLDA EXOTÉRMICA
SEM ESCALA

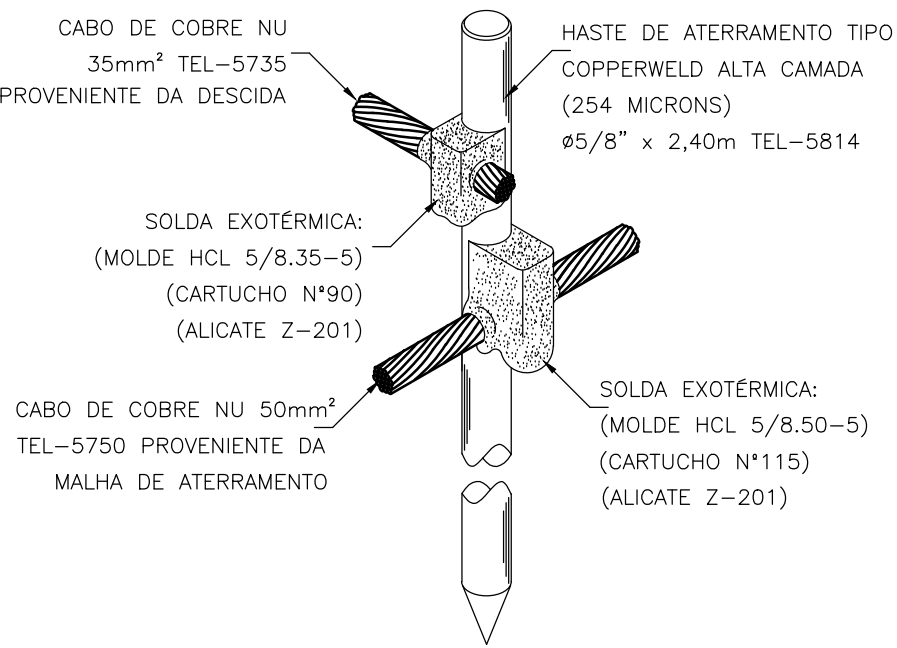

DETALHE 05: CONEXÃO C/ SOLDA HASTE DE ATERRAMENTO
SEM ESCALA

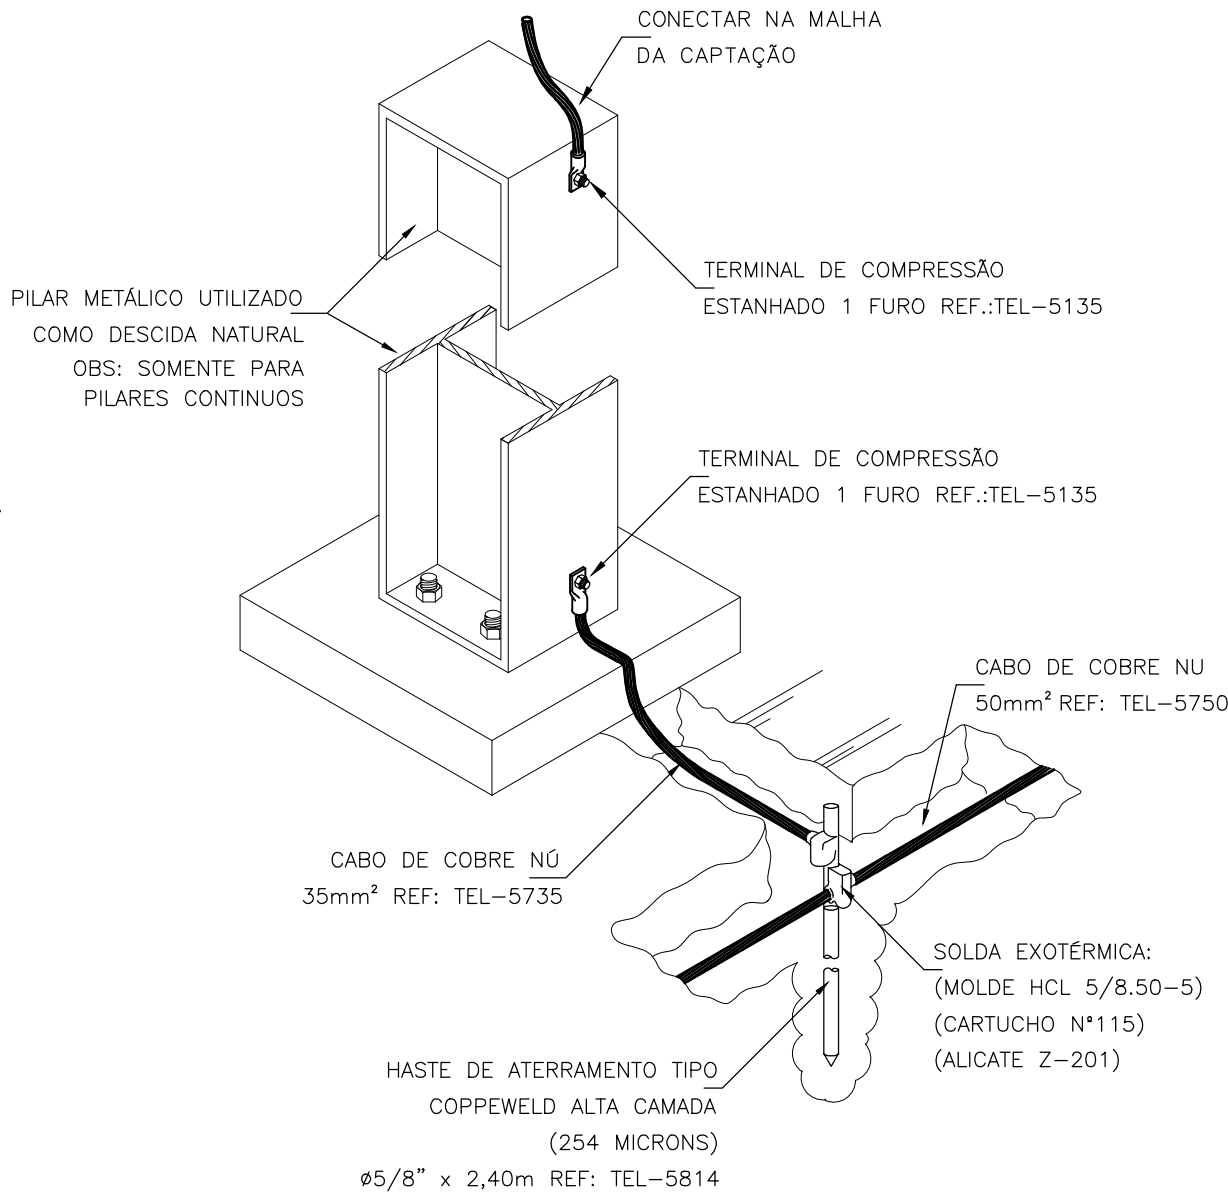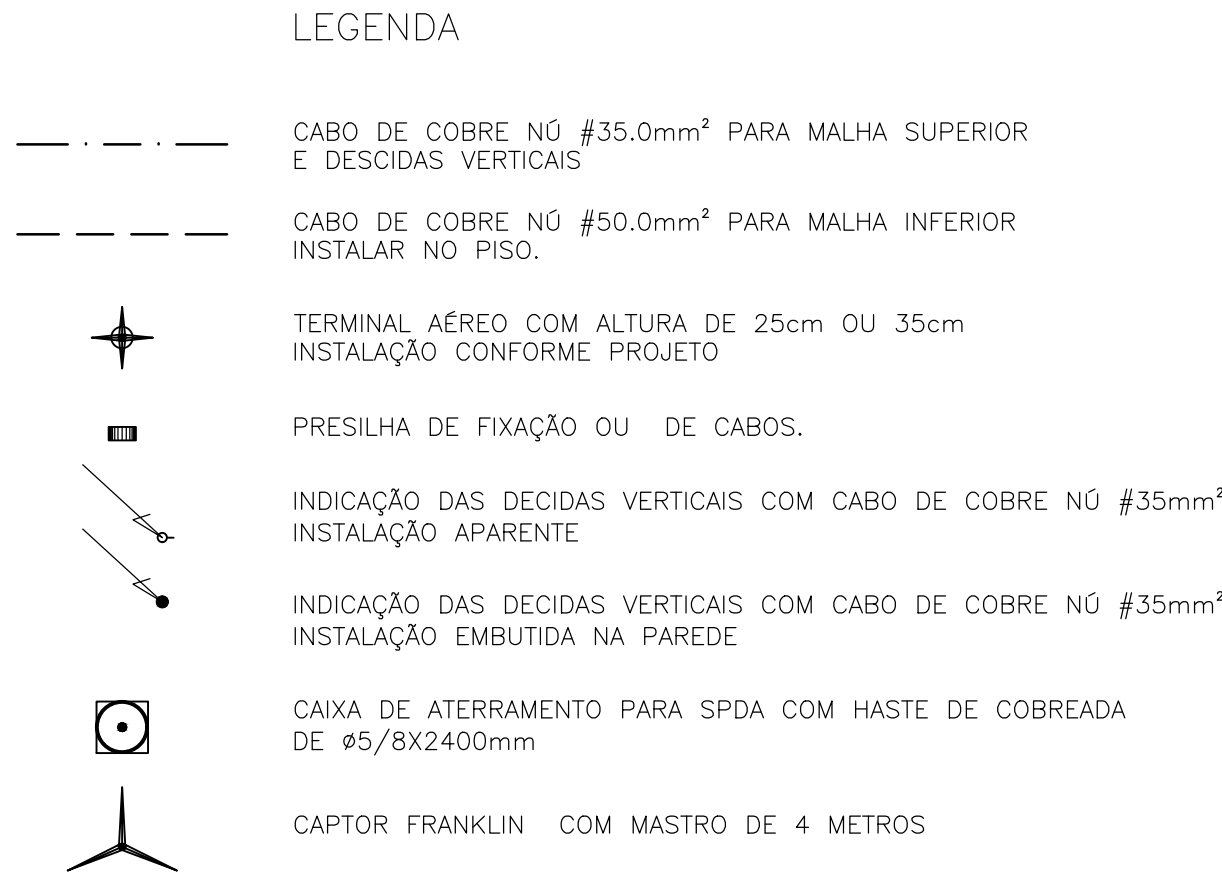

DETALHE 09: DESCIDA NATURAL PELO PILAR METÁLICO
SEM ESCALA

A M ENGENHARIA – PROJETO DE SPDA Fone: (089) 99975–9340 – e-mail: amengenharia.pi@hotmail.com			
TÍTULO: PLANTA BAIXA E COBERTURA QUADRA LEGENDA E DETALHES			
OBRA: ESCOLA PADRÃO SEDUC – 10 SALAS DE AULA			
ENDEREÇO: RUA PROJETADA, S/N, FARTURA DO PIAUÍ – PI			
PROPRIETÁRIO: GOVERNO DO ESTADO DO PIAUÍ			FOLHA: A1
CONSTRUTOR:			PRANCHA: 03/03
PROJETO:			
DESENHO:			
DATA: MAIO / 2017			
ESCALA: INDICADA			