


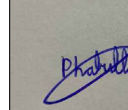


Localção no eixo X		Localção no eixo Y	
Coordenadas	Nome	Coordenadas	Nome
47.67	P20	5114	P1
60.97	P17	5173	P2
36.09	P6	4708	P3
38.67	P9	4708	P4
57.75	P10, P24	4201	P5
61.89	P8	4444	P7
64.62	P4	4330	P8
68.71	P9	4352	P8
127.63	P5	4386	P2
100.75	P20, P25	2759	P7
100.75	P1, P21, P26	2848	P13, P14, P15
101.75	P2, P15	2857	P16, P18
121.87	P3	2369	P7, P18
121.87	P3	2189	P7, P18
270.09	P23	1894	P19, P20, P21
272.43	P31	1894	P7, P25, P26
293.87	P20	1914	P4
296.7	P6	1527	P8
430.84	P12	750	P29
464.15	P10, P13	38.09	P3
470.09	P7	100.75	P2
478.75	P11, P14	176.51	P3
493.75	P2	284.49	P3
		2857	P4

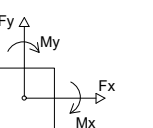


Os esforços indicados nesta tabela são os valores máximos obtidos pela envoltória de todas as combinações definidas para as fundações. Para análises complementares, deve-se consultar o relatório de esforços na fundação, que apresenta os valores calculados para cada combinação.

	<div style="display: flex; justify-content: space-around; align-items: center;"><div style="text-align: center;"><b>EDUCAÇÃO</b> <small>Secretaria de Estado da Educação / SEDUC</small></div><div style="text-align: center;"></div><div style="text-align: center;"><b>Piauí</b> <small>GOVERNO DO ESTADO</small></div></div>
<b>PROJETO:</b> <div style="text-align: center; font-weight: bold; font-size: 1.2em;">U.E DOM EDILBERTO DINKELBORG</div>	
<b>PROJETO TIPO:</b> PROJETO DE INFRAESTRUTURA EDUCACIONAL	
<b>PROPRIETÁRIO:</b> <div style="border-top: 1px solid black; padding-top: 5px; text-align: center;"><b>NOME DO PROPRIETÁRIO</b> CPF.: <div style="border: 1px solid black; width: 100px; height: 30px; margin: 5px auto;"></div></div>	
<b>AUTOR DO PROJETO:</b> <div style="border-top: 1px solid black; padding-top: 5px; text-align: center;"><div style="border: 1px solid black; width: 100px; height: 30px; margin: 5px auto; position: relative;"></div><div style="margin-top: 5px;"><b>PHABULLO HUDSON SOUSA ARAUJO</b> CREA - 1918962669</div></div>	
<b>RESPONSÁVEL TÉCNICO:</b> <div style="border-top: 1px solid black; padding-top: 5px; text-align: center;"><b>ARQUITETO / ENGENHEIRO</b> CAU / CREA</div>	
<b>APROVAÇÕES:</b>	
<b>OBSERVAÇÕES:</b>	
<b>COORDENAÇÃO:</b>	
<b>RESPONSÁVEL TÉCNICO:</b> -	
<b>PROPRIETÁRIO:</b> <b>GOVERNO DO PIAUÍ</b>	
<b>ENDEREÇO:</b> <b>RUA DO ESTUDANTE</b> <b>SANTA ROSA DO PIAUÍ - PI</b>	
<b>DESENHISTA:</b> <b>PHABULLO HUDSON SOUSA ARAUJO</b>	
<b>REVISÃO:</b>	
<b>DATA:</b> <b>06/06/21</b>	
<b>ESCALA:</b> <b>NO DESENHO</b>	
<b>FORMATO:</b> <b>A0 (841 x 1189)</b>	
01 / 06	
<b>CONTEÚDO:</b> <b>PLANTA DE LOCAÇÃO.</b>	

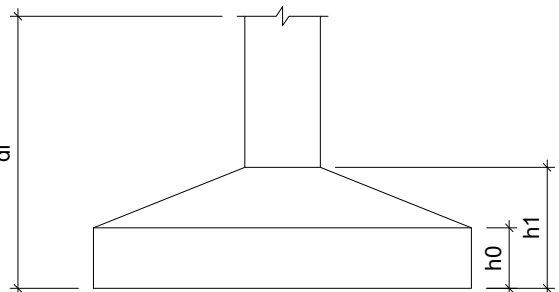

COR:DR:01 - 0.10  
COR:DR:02 - 0.30  
COR:DR:03 - 0.30  
COR:DR:04 - 0.40  
COR:DR:05 - 0.50  
COR:DR:06 - 0.60  
COR:DR:07 - 0.80  
COR:DR:08 - 0.90  
COR:DR:09 - 0.90

PLANTA DE PAVIMENTO

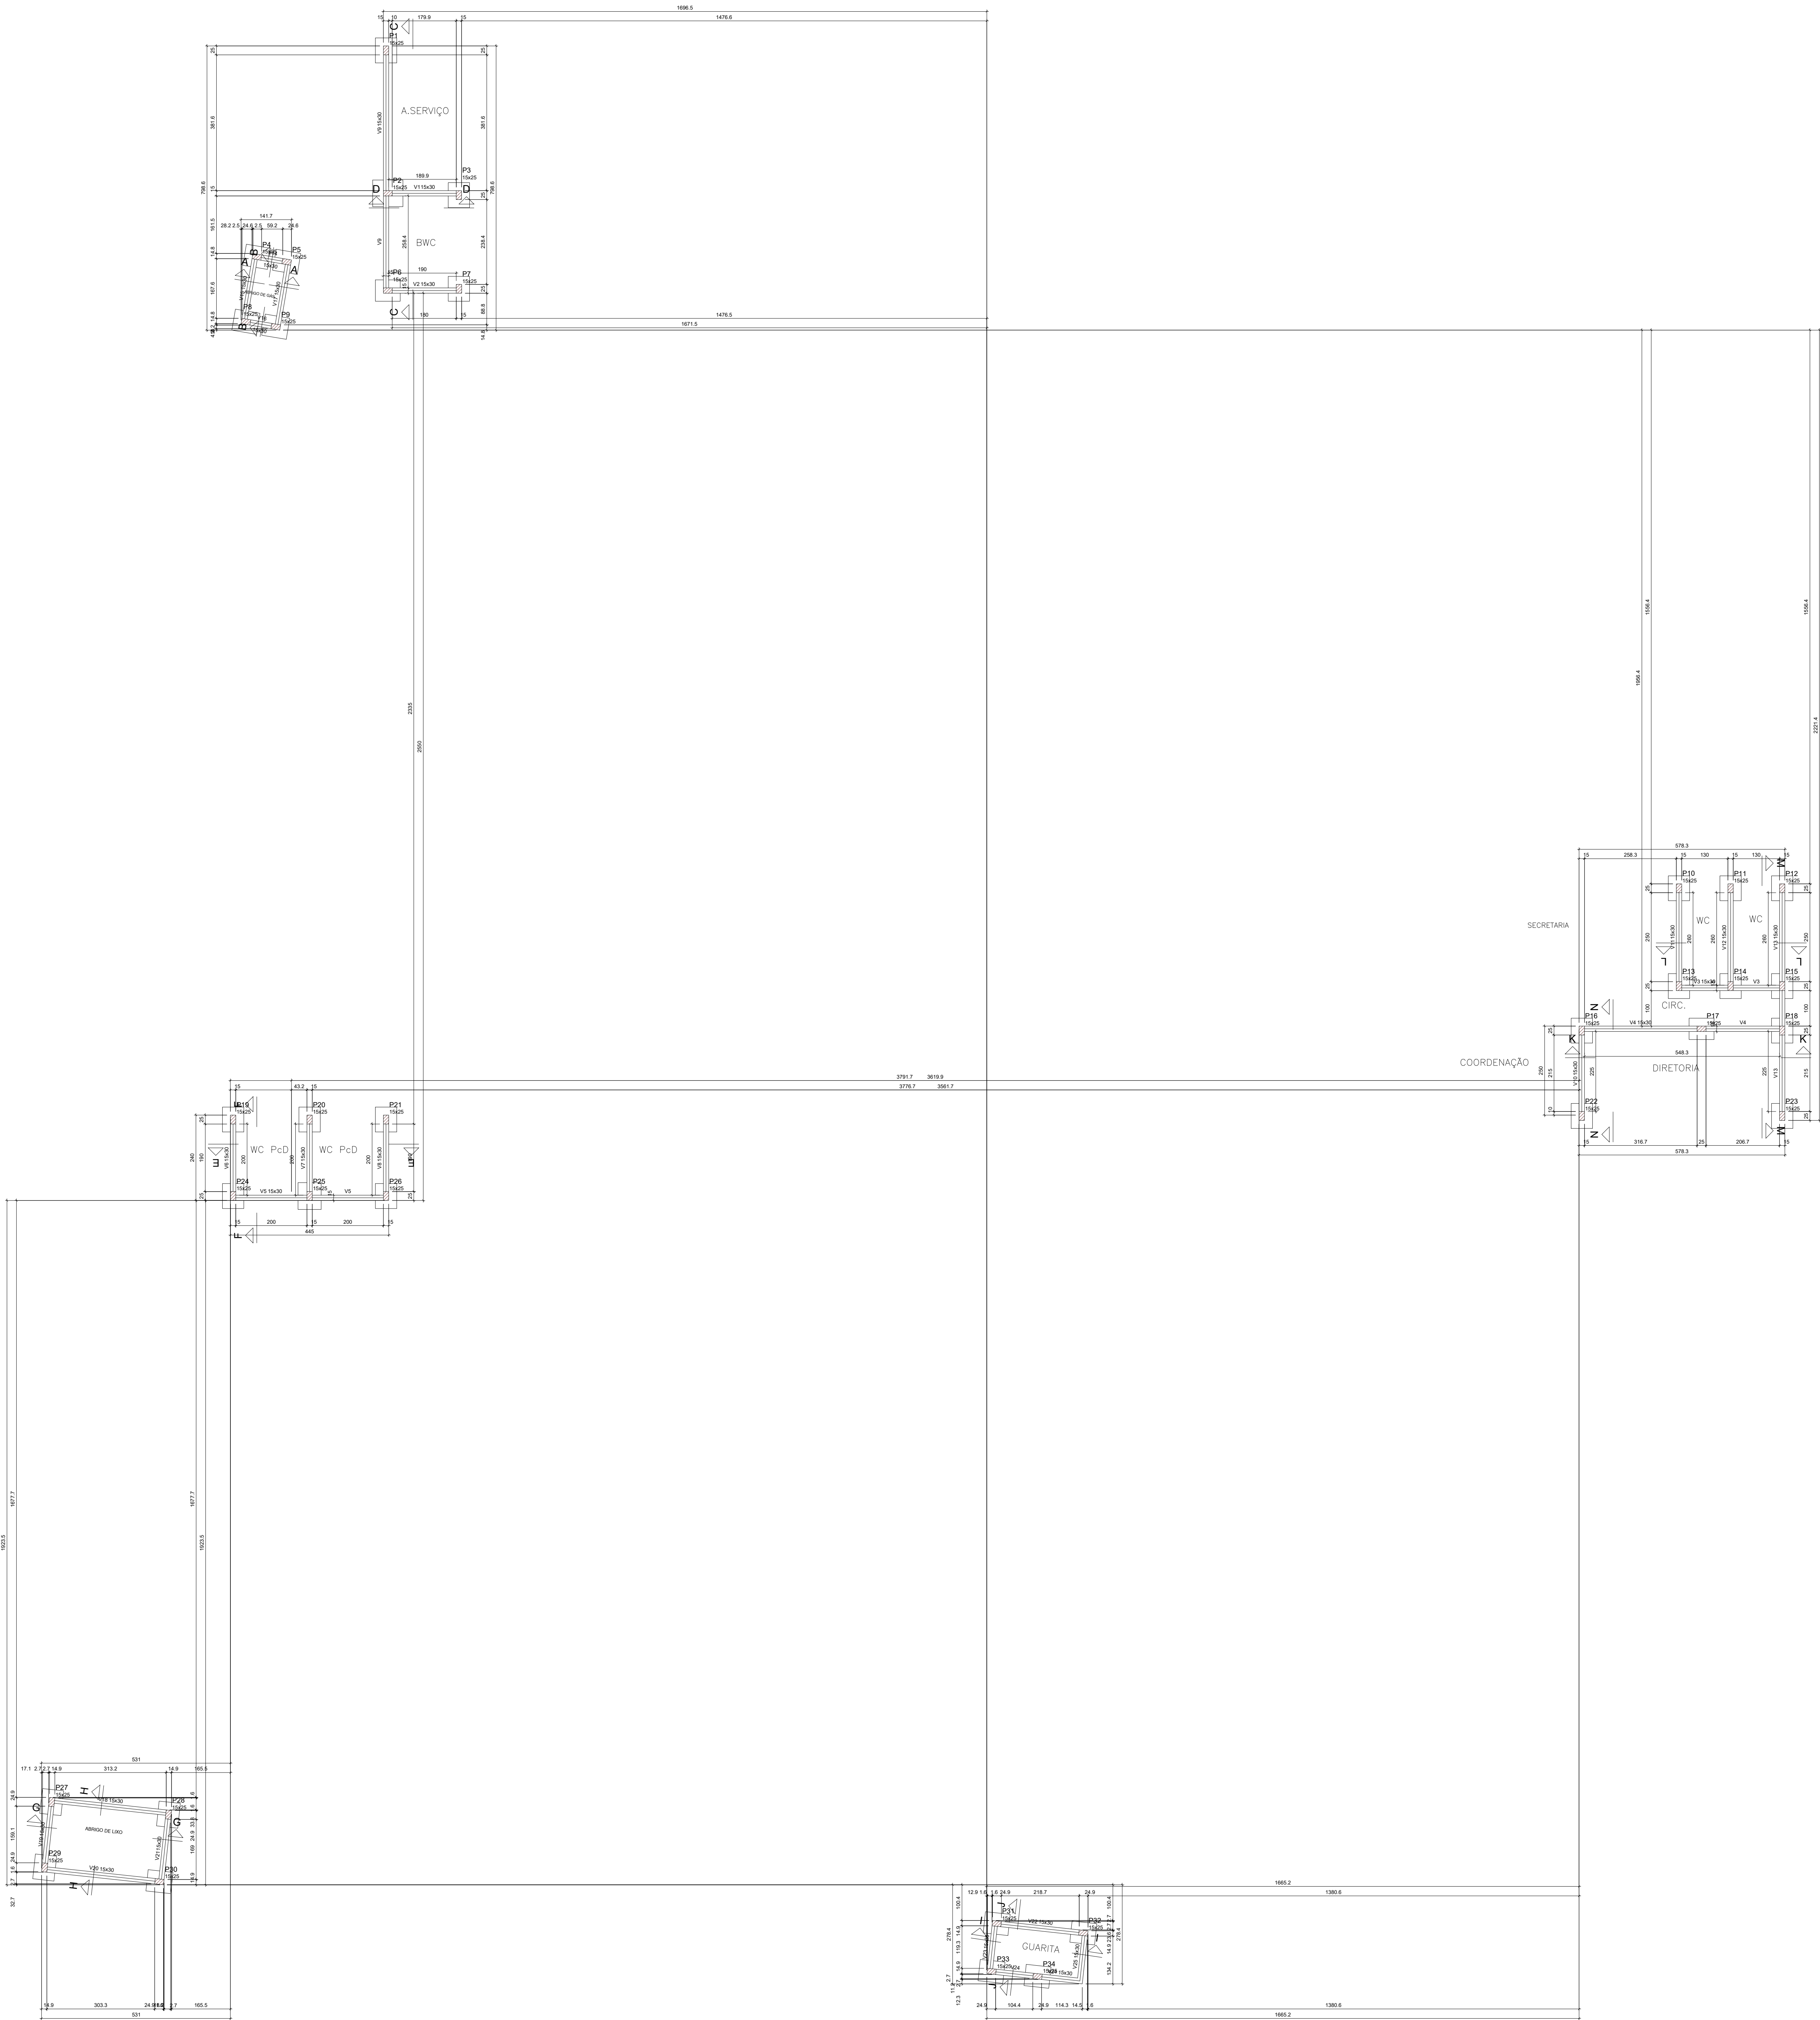

Vigas			
Nome	Seção (cm)	Elevação (cm)	Nível (cm)
V1	15x30	0	15
V2	15x30	0	15
V3	15x30	0	15
V4	15x30	0	15
V5	15x30	0	15
V6	15x30	0	15
V7	15x30	0	15
V8	15x30	0	15
V9	15x30	0	15
V10	15x30	0	15
V11	15x30	0	15
V12	15x30	0	15
V13	15x30	0	15
V14	15x30	0	15
V15	15x30	0	15
V16	15x30	0	15
V17	15x30	0	15
V18	15x30	0	15
V19	15x30	0	15
V20	15x30	0	15
V21	15x30	0	15
V22	15x30	0	15
V23	15x30	0	15
V24	15x30	0	15
V25	15x30	0	15

Características dos materiais		
Elemento	fck (kgf/cm²)	Ecs (kgf/cm²)
Vigas	250	241500
Pilares	250	241500
Sapatas	200	212874

Dimensão máxima do agregado = 19 mm

Pilares			
Nome	Seção (cm)	Elevação (cm)	Nível (cm)
P1	15x25	0	15
P2	15x25	0	15
P3	15x25	0	15
P4	15x25	0	15
P5	15x25	0	15
P6	15x25	0	15
P7	15x25	0	15
P8	15x25	0	15
P9	15x25	0	15
P10	15x25	0	15
P11	15x25	0	15
P12	15x25	0	15
P13	15x25	0	15
P14	15x25	0	15
P15	15x25	0	15
P16	15x25	0	15
P17	15x25	0	15
P18	15x25	0	15
P19	15x25	0	15
P20	15x25	0	15
P21	15x25	0	15
P22	15x25	0	15
P23	15x25	0	15
P24	15x25	0	15
P25	15x25	0	15
P26	15x25	0	15
P27	15x25	0	15
P28	15x25	0	15
P29	15x25	0	15
P30	15x25	0	15
P31	15x25	0	15
P32	15x25	0	15
P33	15x25	0	15
P34	15x25	0	15

Legenda dos pilares	
	Pilar que passa

Legenda das vigas e paredes	
	Viga

## Forma do pavimento Térreo

escala 1:75



PROJETO:  
U.E DOM EDILBERTO DINKELBORG


PROJETO TIPO: PROJETO DE INFRAESTRUTURA EDUCACIONAL

PROPRIETÁRIO:

NOME DO PROPRIETÁRIO

CPF.:

AUTOR DO PROJETO:

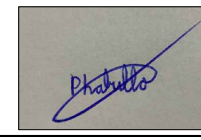

PHABULLO HUDSON SOUSA ARAUJO  
CREA - 1918962669

RESPONSÁVEL TÉCNICO:

ARQUITETO / ENGENHEIRO  
CAU / CREA

APROVAÇÕES:

OBSERVAÇÕES:

COORDENAÇÃO:

RESPONSÁVEL TÉCNICO:

-

PROPRIETÁRIO:  
GOVERNO DO PIAUÍ

ENDEREÇO:  
RUA DO ESTUDANTE  
SANTA ROSA DO PIAUÍ - PI  
DESENHISTA:  
PHABULLO HUDSON SOUSA ARAUJO


REVISÃO:

DATA:  
06/06/21

ESCALA:  
NO DESENHO

FORMATO:  
A0 (841 x 1189)

CONTEÚDO:  
PLANTA DE FORMA TÉRREO.

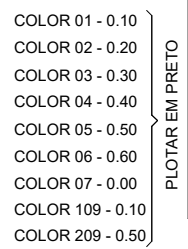

Legenda dos pilares		Legenda das vigas e paredes	
	Pilar que morre		Viga

SALA DOS PROFESSORES


## Forma do pavimento Superior

escala 1:50

PROJETO:  
U.E DOM EDILBERTO DINKELBORG

PROJETO TIPO: PROJETO DE INFRAESTRUTURA EDUCACIONAL

PROPRIETÁRIO: \_\_\_\_\_  
NOME DO PROPRIETÁRIO  
CPF.: \_\_\_\_\_

AUTOR DO PROJETO: 

---

PHABULLO HUDSON SOUSA ARAUJO  
CREA - 1918962669

RESPONSÁVEL TÉCNICO:

---

ARQUITETO / ENGENHEIRO  
CAU / CREA

APROVAÇÕES:

OBSERVAÇÕES

COORDENAÇÃO:

RESPONSÁVEL TÉCNICO:

PROPRIETÁRIO:  
GOVERNO DO PIAUÍ

ENDEREÇO:  
RUA DO ESTUDANTE  
SANTA ROSA DO PIAUÍ - PI  
DESENHISTA:  
PHABULLO HUDSON SOUSA ARAUJO

REVISÃO:


DATA:  
06/06/21

ESCALA:  
NO DESENHO

FORMATO:  
A0 (841 x 1189)


CONTEÚDO:  
PLANTA DE FORMA SUPERIOR.

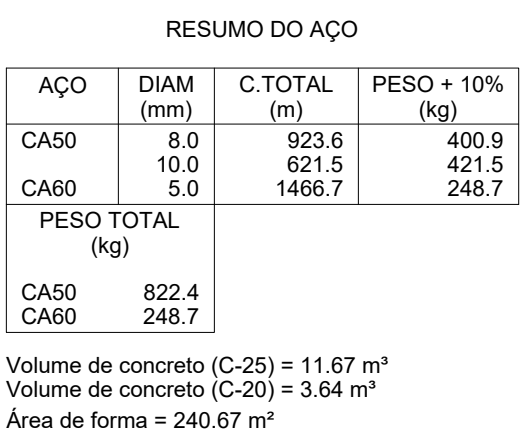

ARQUITETO / ENGENHEIRO  
CAU / CREA

CONTEÚDO:  
DETALHAMENTO DE SAPATAS, VIGAS TÉRREO, PILARES E  
VIGAS SUPERIOR.



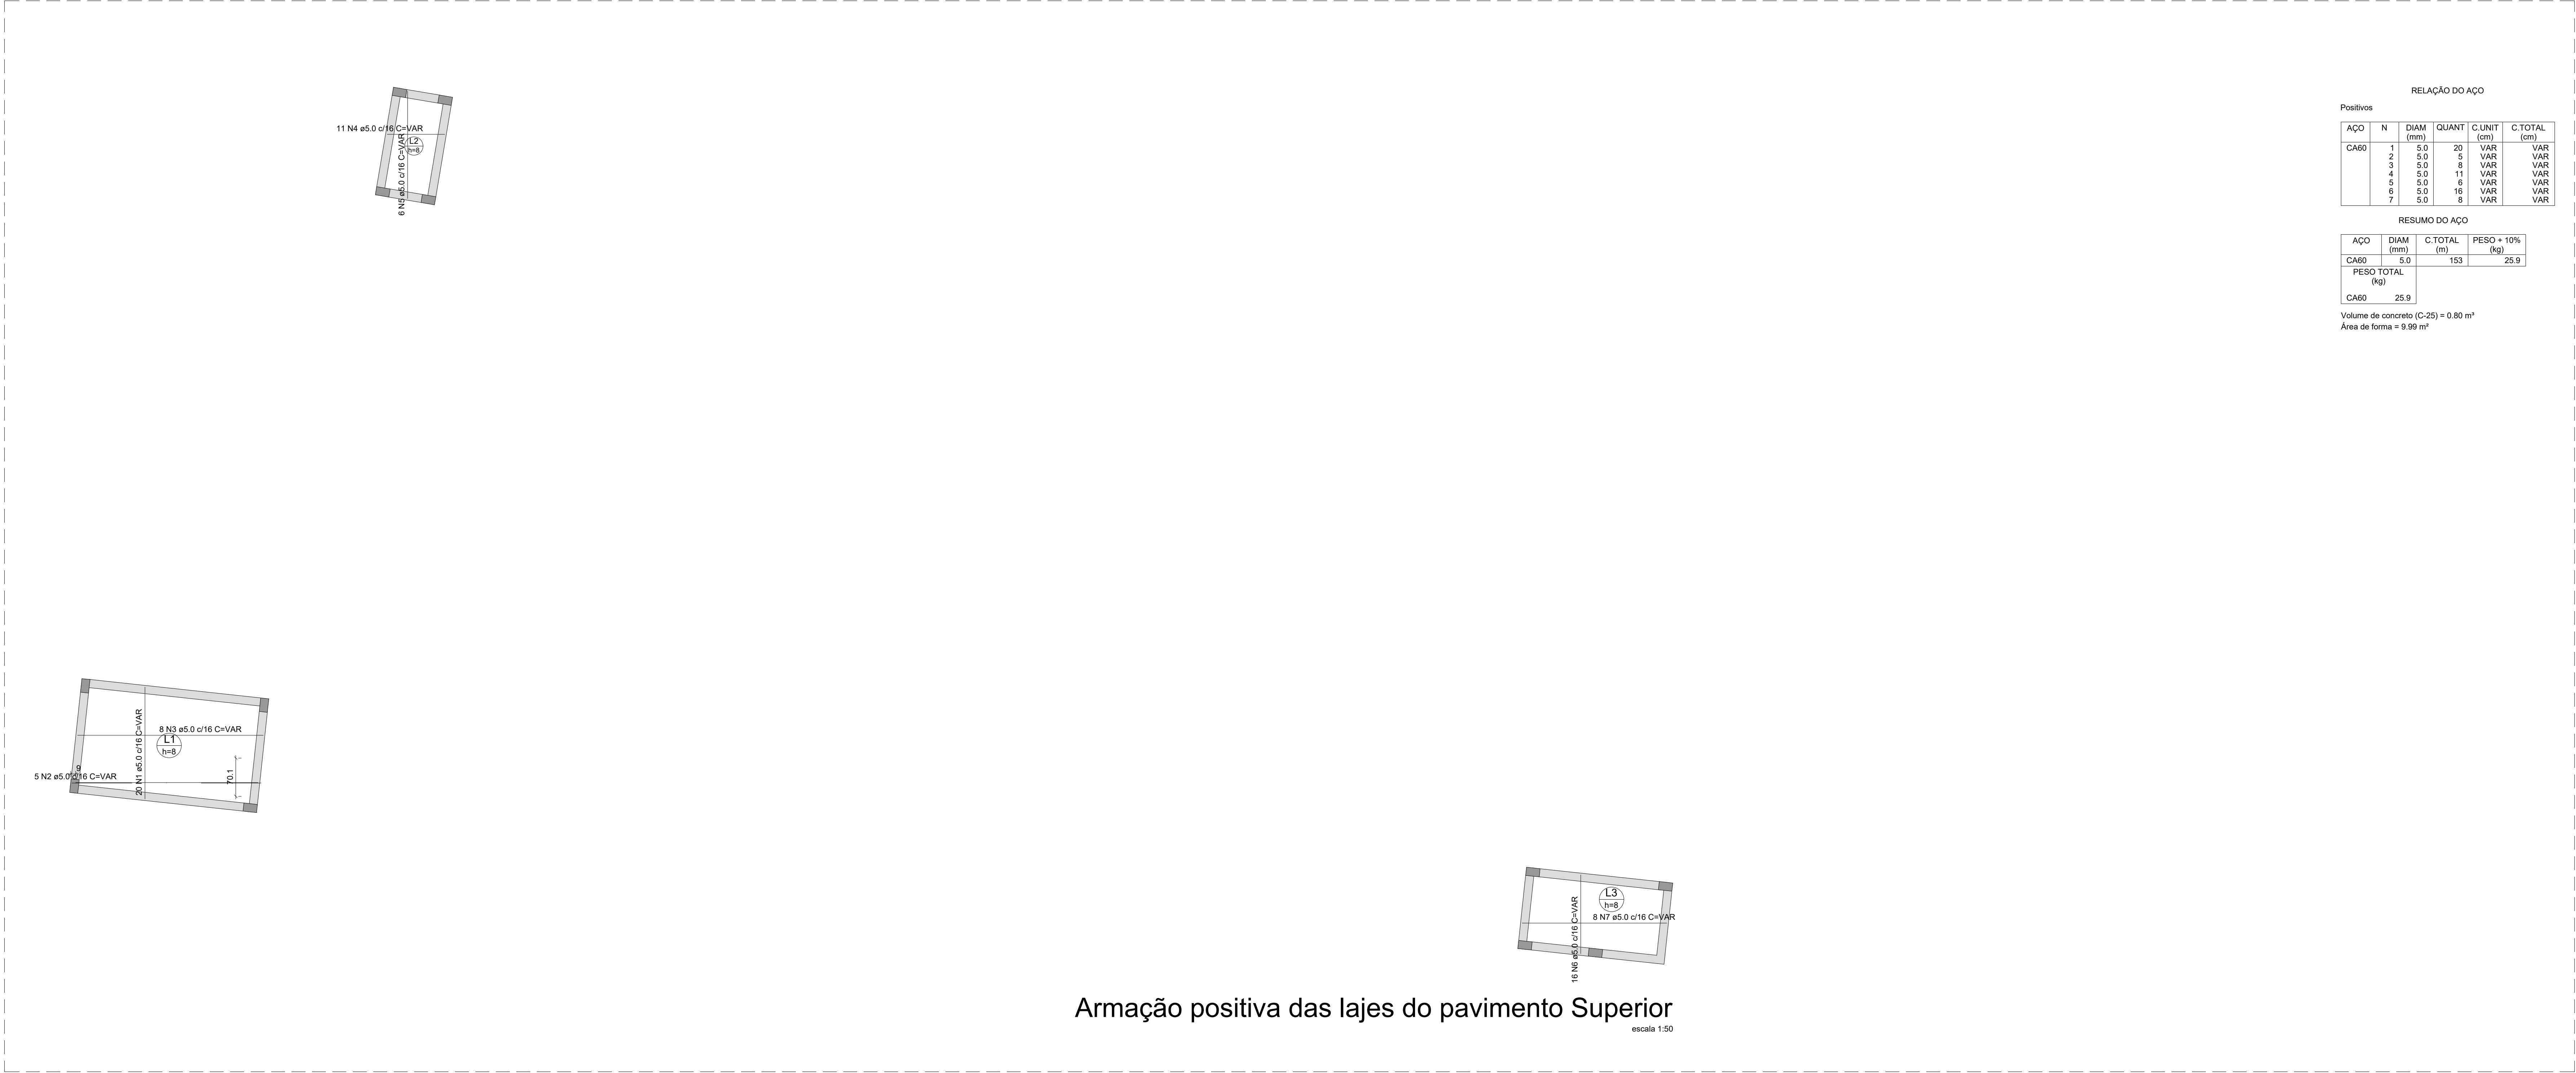

EDUCAÇÃO

Secretaria de Estado da Educação / SEDUC

Piauí

GOVERNO DO ESTADO

PROJETO:

U.E DOM EDILBERTO DINKELBORG

PROJETO TIPO: PROJETO DE INFRAESTRUTURA EDUCACIONAL

PROPRIETÁRIO:

NOME DO PROPRIETÁRIO

CPF.:

AUTOR DO PROJETO:

PHABULLO HUDSON SOUSA ARAUJO

CREA - 1918962669

RESPONSÁVEL TÉCNICO:

ARQUITETO / ENGENHEIRO

CAU / CREA

APROVAÇÕES:

OBSERVAÇÕES:

COORDENAÇÃO:

RESPONSÁVEL TÉCNICO:

-

PROPRIETÁRIO:

GOVERNO DO PIAUÍ

ENDEREÇO:

RUA DO ESTUDANTE

SANTA ROSA DO PIAUÍ - PI

DESENHISTA:

PHABULLO HUDSON SOUSA ARAUJO

REVISÃO:

DATA:

06/06/21

ESCALA:

NO DESENHO

FORMATO:


A0 (841 x 1189)

CONTEÚDO:

DETALHAMENTO DA ARMAÇÃO POSITIVA E NEGATIVA DA LAJE.

05 / 06

COLOR 01 - 0.10  
COLOR 02 - 0.20  
COLOR 03 - 0.30  
COLOR 04 - 0.40  
COLOR 05 - 0.50  
COLOR 06 - 0.60  
COLOR 07 - 0.80  
COLOR 08 - 1.00  
COLOR 09 - 1.20  
COLOR 10 - 1.50  
COLOR 11 - 2.00  
COLOR 12 - 2.50  
COLOR 725 - 359.00

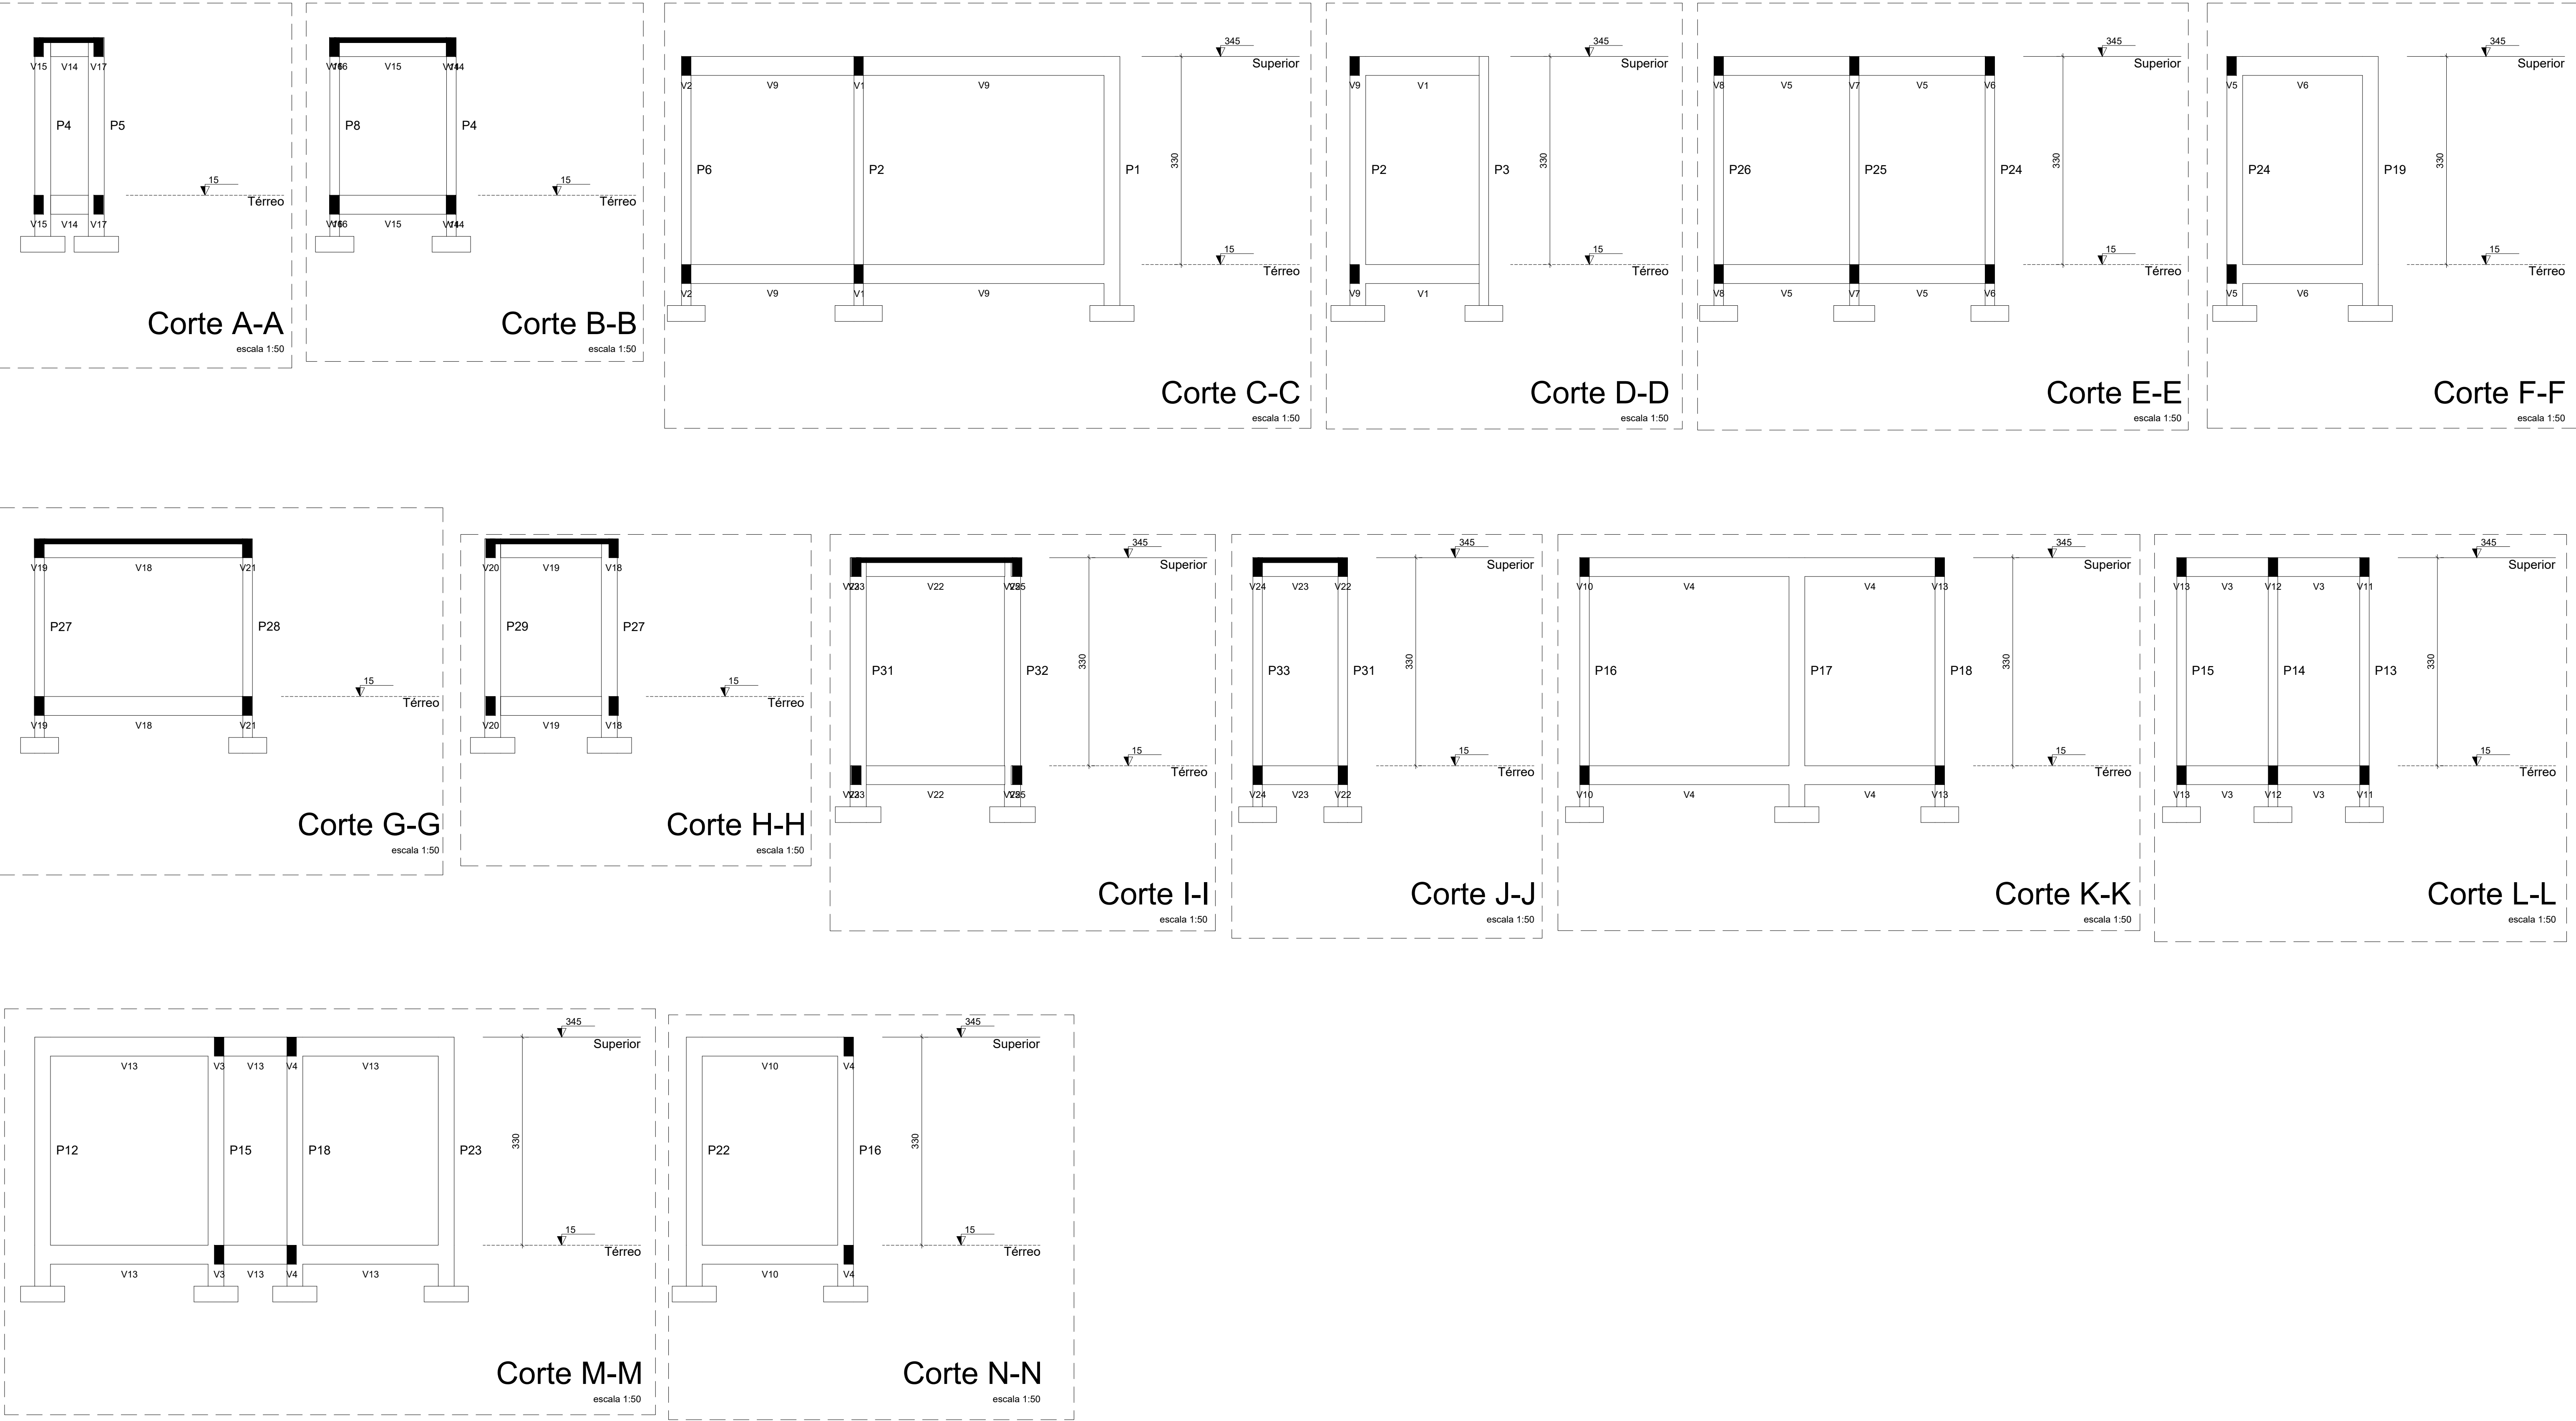

PROJETO:  
**U.E PROF. SERRA D'ÁGUA**

PROJETO TIPO: PROJETO DE INFRAESTRUTURA EDUCACIONAL

PROPRIETÁRIO:

NOME DO PROPRIETÁRIO  
CPF.:

AUTOR DO PROJETO:

PHABULLO HUDSON SOUSA ARAUJO  
CREA - 1918962669

RESPONSÁVEL TÉCNICO:

ARQUITETO / ENGENHEIRO  
CAU / CREA

APROVAÇÕES:

OBSERVAÇÕES:

COORDENAÇÃO:

RESPONSÁVEL TÉCNICO:

PROPRIETÁRIO:  
GOVERNO DO PIAUÍ

ENDEREÇO:  
RUA DO ESTUDANTE  
SANTA ROSA DO PIAUÍ - PI

DESENHISTA:  
PHABULLO HUDSON SOUSA ARAUJO

REVISÃO:

DATA:  
06/06/21

ESCALA:  
NO DESENHO

FORMATO:  
A0 (841 x 1189)

CONTEÚDO:  
CORTE AA, CORTE BB, CORTE CC, CORTE DD, CORTE EE, CORTE FF, CORTE GG, CORTE HH, CORTE II,  
CORTE JJ, CORTE KK, CORTE LL, CORTE MM, CORTE NN.