


COLOR 01 - 0.10  
COLOR 02 - 0.20  
COLOR 03 - 0.30  
COLOR 04 - 0.40  
COLOR 05 - 0.50  
COLOR 06 - 0.60  
COLOR 07 - 0.80  
COLOR 109 - 0.90

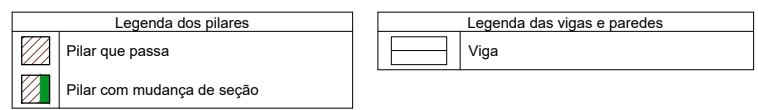



Forma do pavimento Térreo (Nível 15)













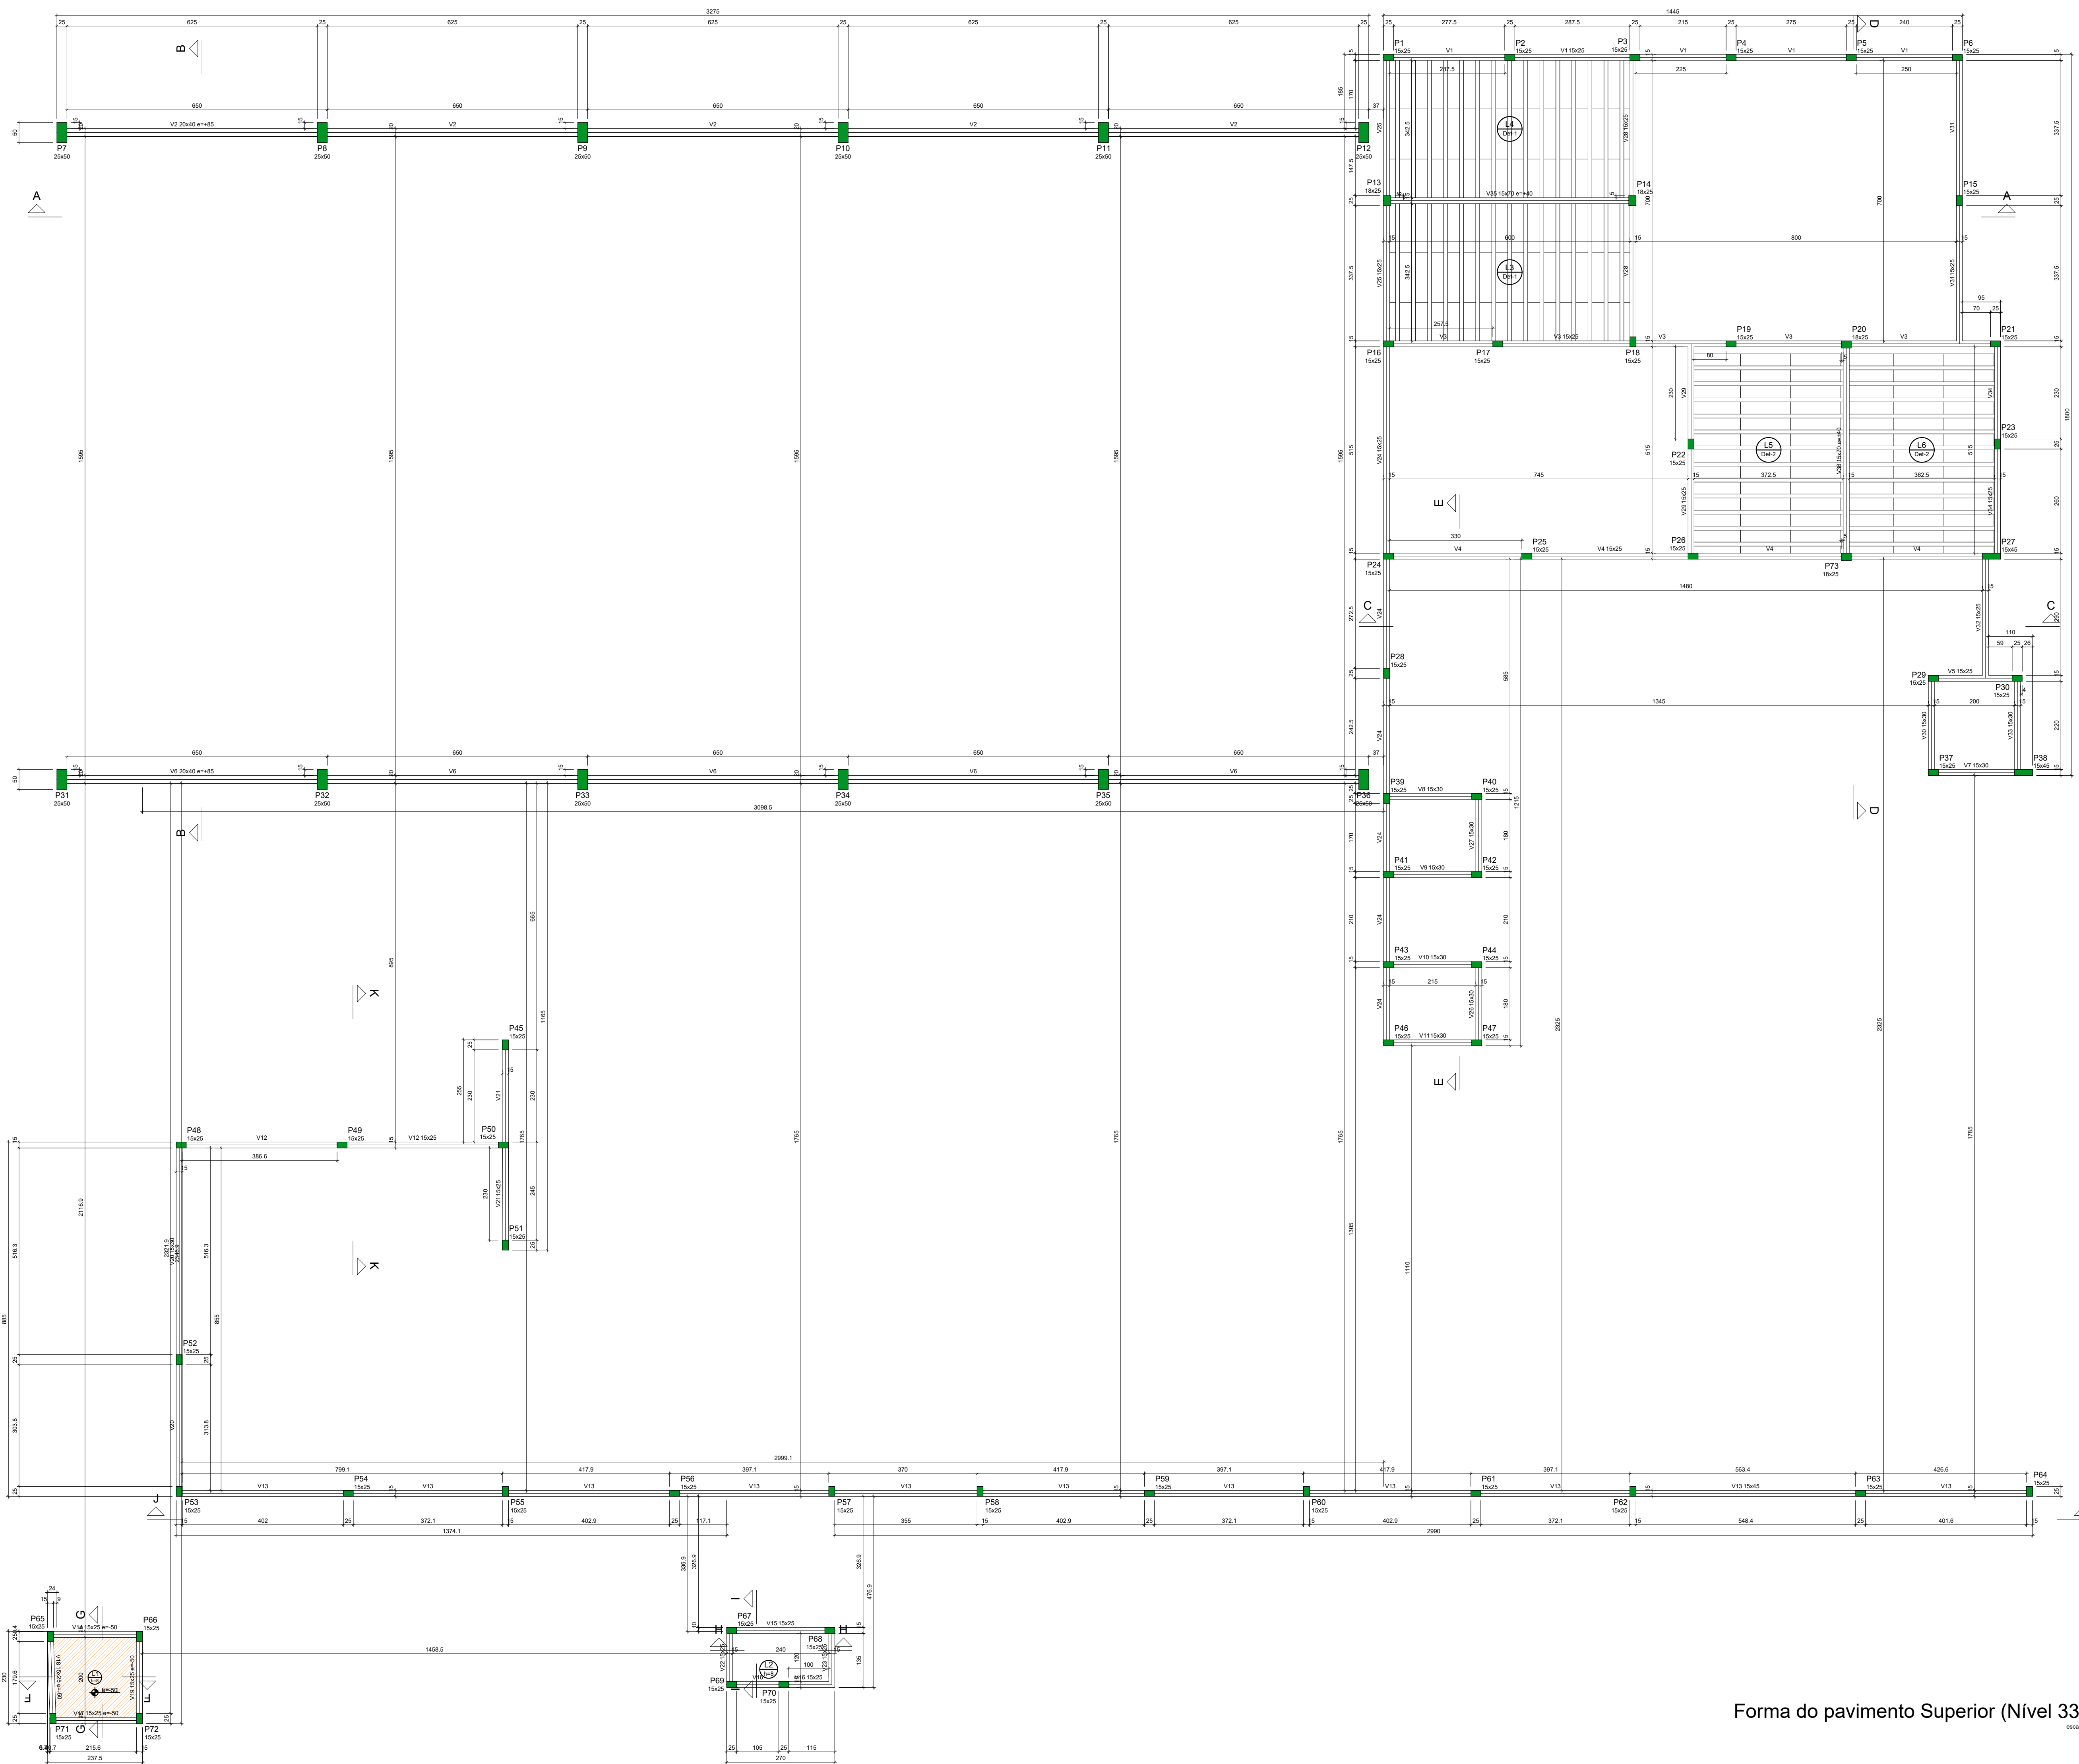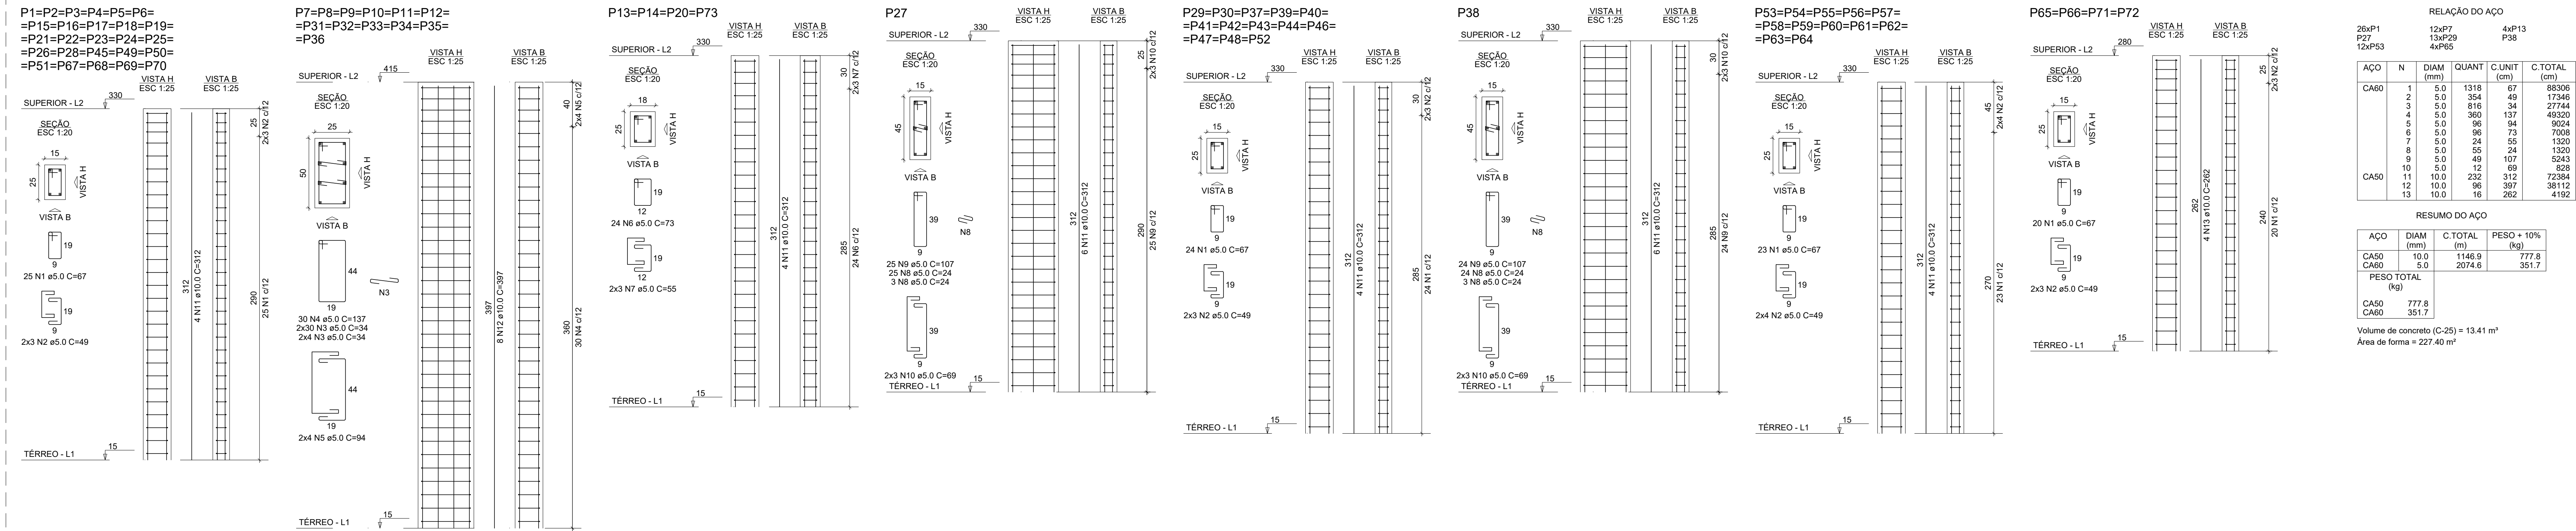






Forma do pavimento Superior (Nível 330)


escala 1/75







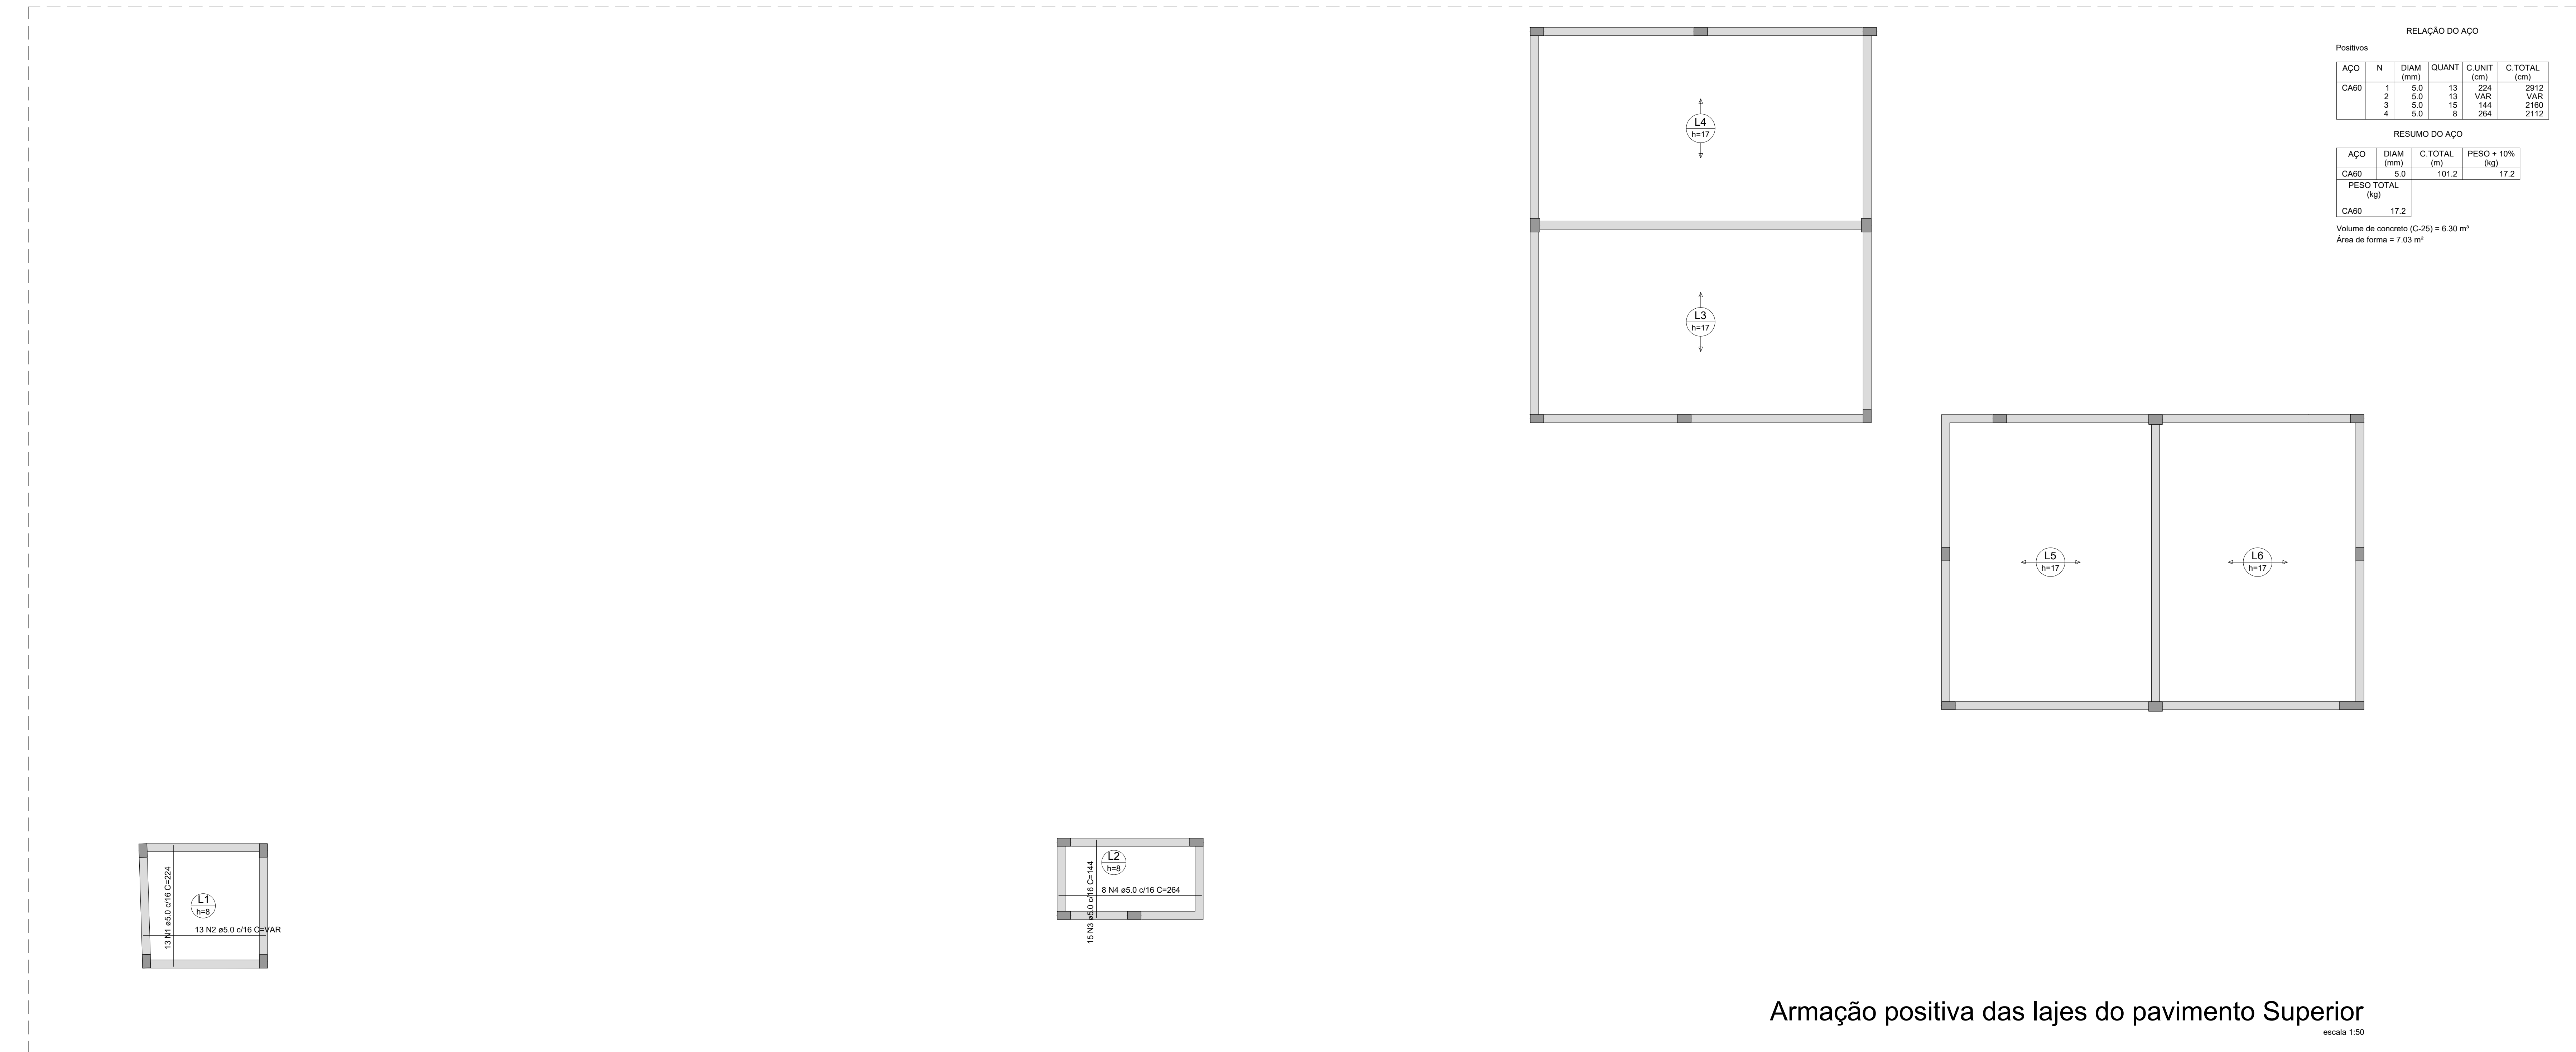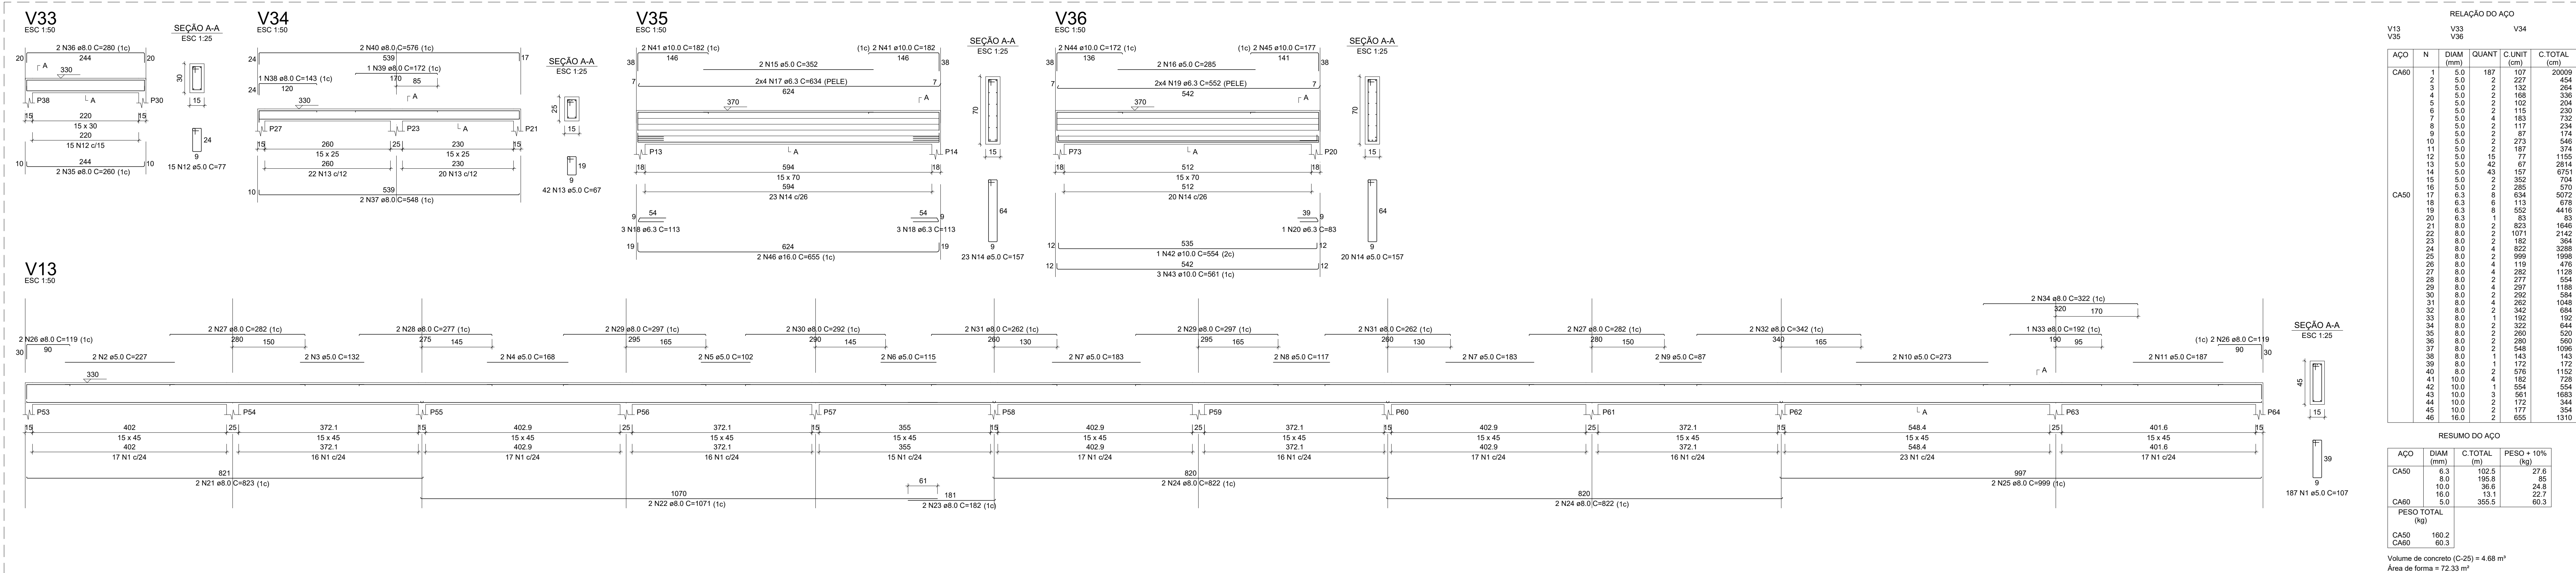




FADEX  
FUNDAÇÃO CULTURAL E DE FOMENTO À PESQUISA, ENSINO, EXTENSÃO E INOVAÇÃO



Piauí  
GOVERNO DO ESTADO

**PROJETO:**  
U.E. NONATO VALENTE

**PROJETO TIPO:** PROJETO DE INFRAESTRUTURA EDUCACIONAL

**PROPRIETÁRIO:**  
NOME DO PROPRIETÁRIO  
CPF.:

**AUTOR DO PROJETO:** PHABULLO HUDSON SOUSA ARAUJO  
ENGENHEIRO  
CAU / CREA 19169162669

**RESPONSÁVEL TÉCNICO:**  
ARQUITETO / ENGENHEIRO  
CAU / CREA

**APROVAÇÕES:**

**OBSERVAÇÕES:**

**COORDENAÇÃO:**  
FADEX - Fundação Cultural e de Fomento à Pesquisa, Ensino, Extensão e Inovação

**RESPONSÁVEL TÉCNICO:**  
-

**PROPRIETÁRIO:**  
GOVERNO DO PIAUÍ

**ENDEREÇO:**  
Canto do Buriti

**DESENHISTA:**  
Autor

**REVISÃO:**


**DATA:**  
19/04/21

**ESCALA:**


**FORMATO:**  
A0 (841 x 1189)

**CONTEÚDO:**  
DETALHAMENTO VIGAS SUPERIOR 2-2, ARMAÇÃO  
POSITIVA

07 / 09

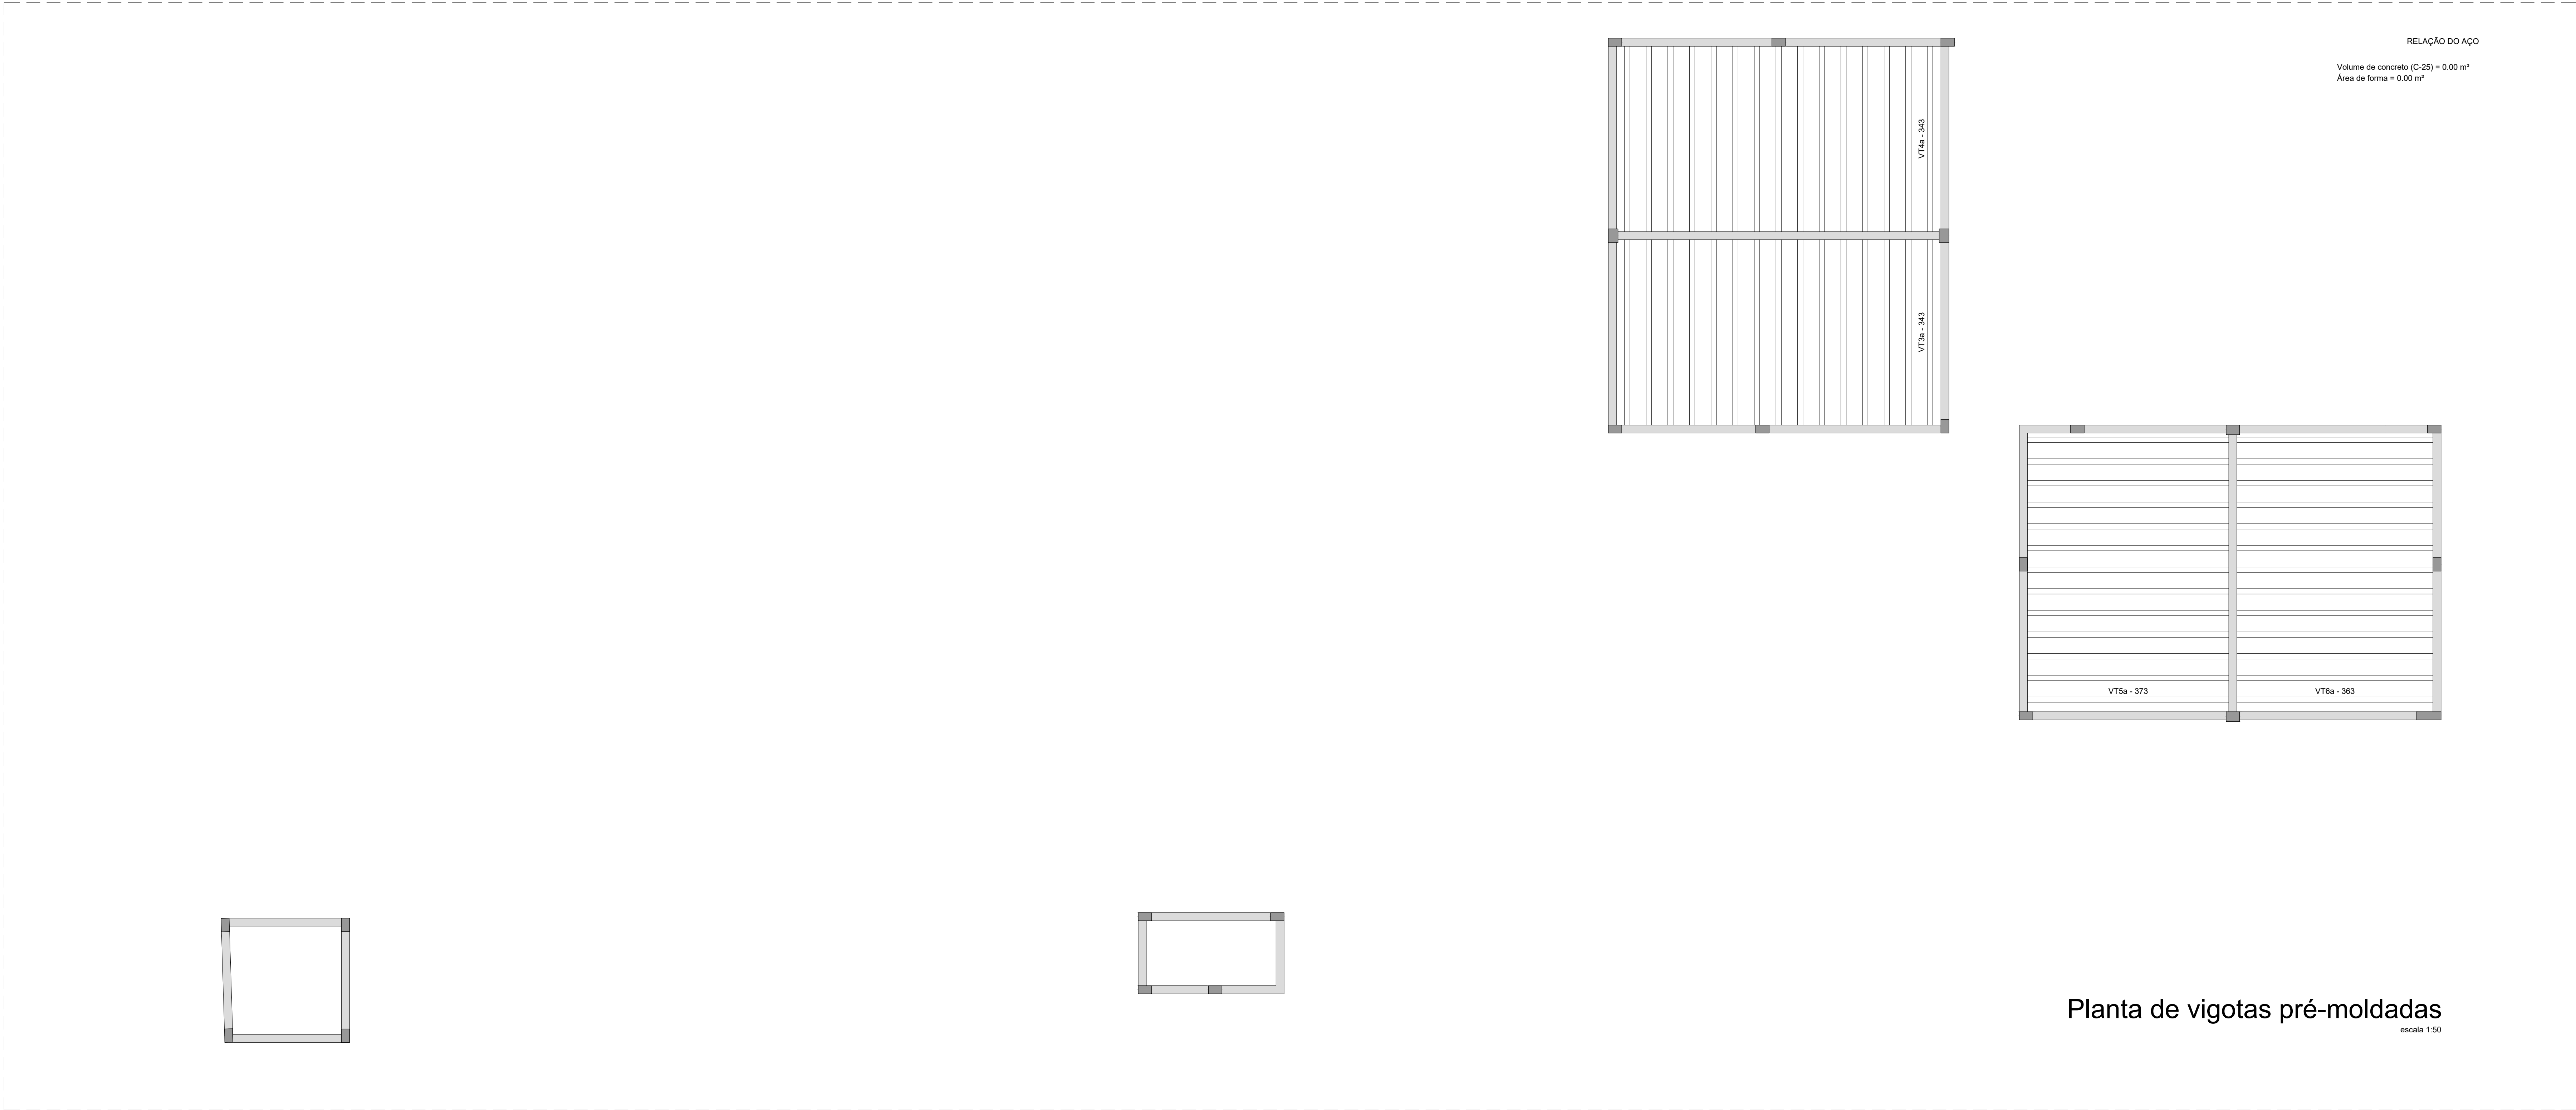

Planta de vigotas pré-moldadas  
escala 1:50

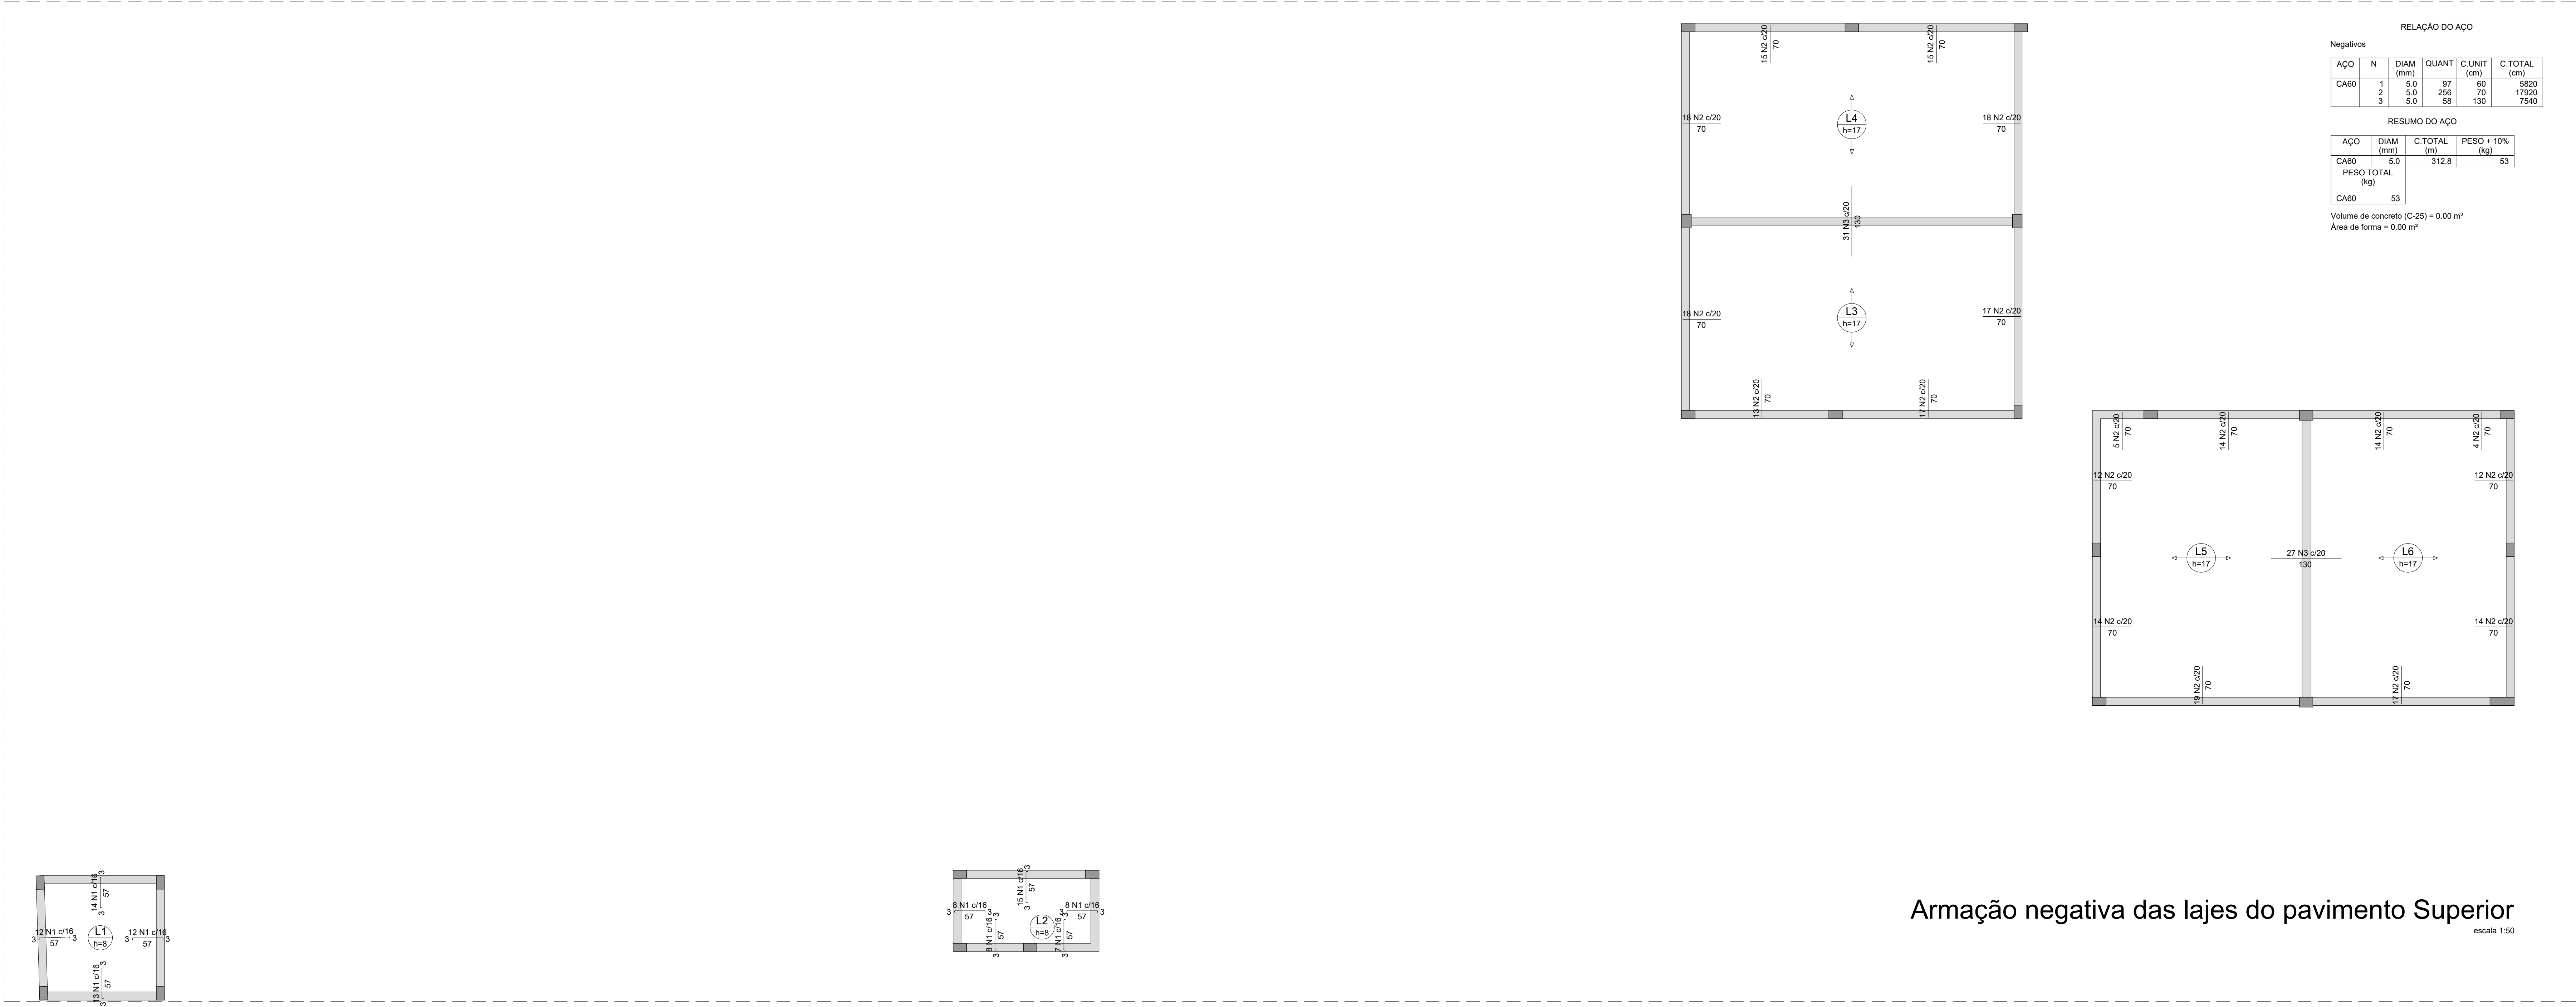

Armação negativa das lajes do pavimento Superior  
escala 1:50



PROJETO:  
U.E NONATO VALENTE

PROJETO TIPO: PROJETO DE INFRAESTRUTURA EDUCACIONAL

PROPRIETÁRIO:  
NOME DO PROPRIETÁRIO  
CPF.:  
AUTOR DO PROJETO: PHABULLO HUDSON SOUSA ARAÚJO  
ENGENHEIRO  
CAU / CREA  
RESPONSÁVEL TÉCNICO:  
ARQUITETO / ENGENHEIRO  
CAU / CREA

APROVAÇÕES:

OBSERVAÇÕES:

COORDENAÇÃO:  
FADEX - Fundação Cultural e de Fomento à Pesquisa, Ensino, Extensão e Inovação

RESPONSÁVEL TÉCNICO:  
-

PROPRIETÁRIO:  
GOVERNO DO PIAUÍ

ENDEREÇO:  
Canto do Buriti

DESENHISTA:  
Autor

REVISÃO:











DATA:  
19/04/21

ESCALA:

FORMATO:  
A0 (841 x 1189)

CONTEÚDO:  
PLANTA DE VIGOTAS E ARMAÇÃO NEGATIVA



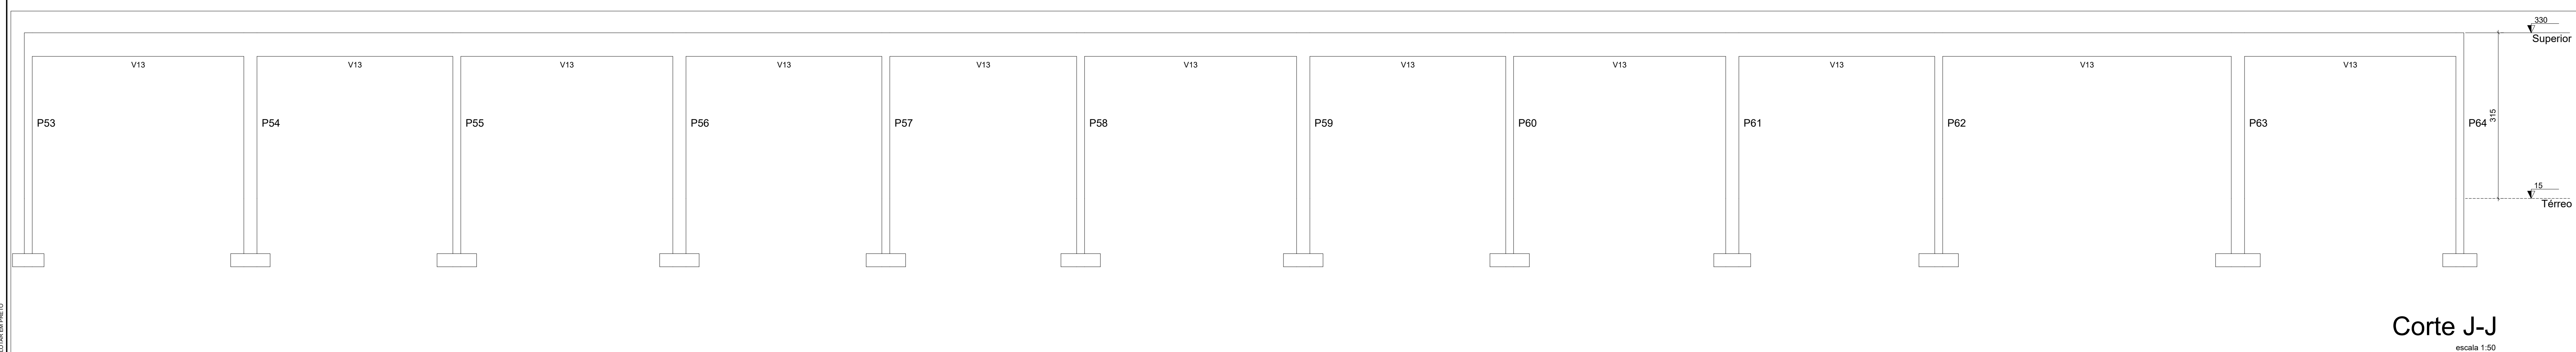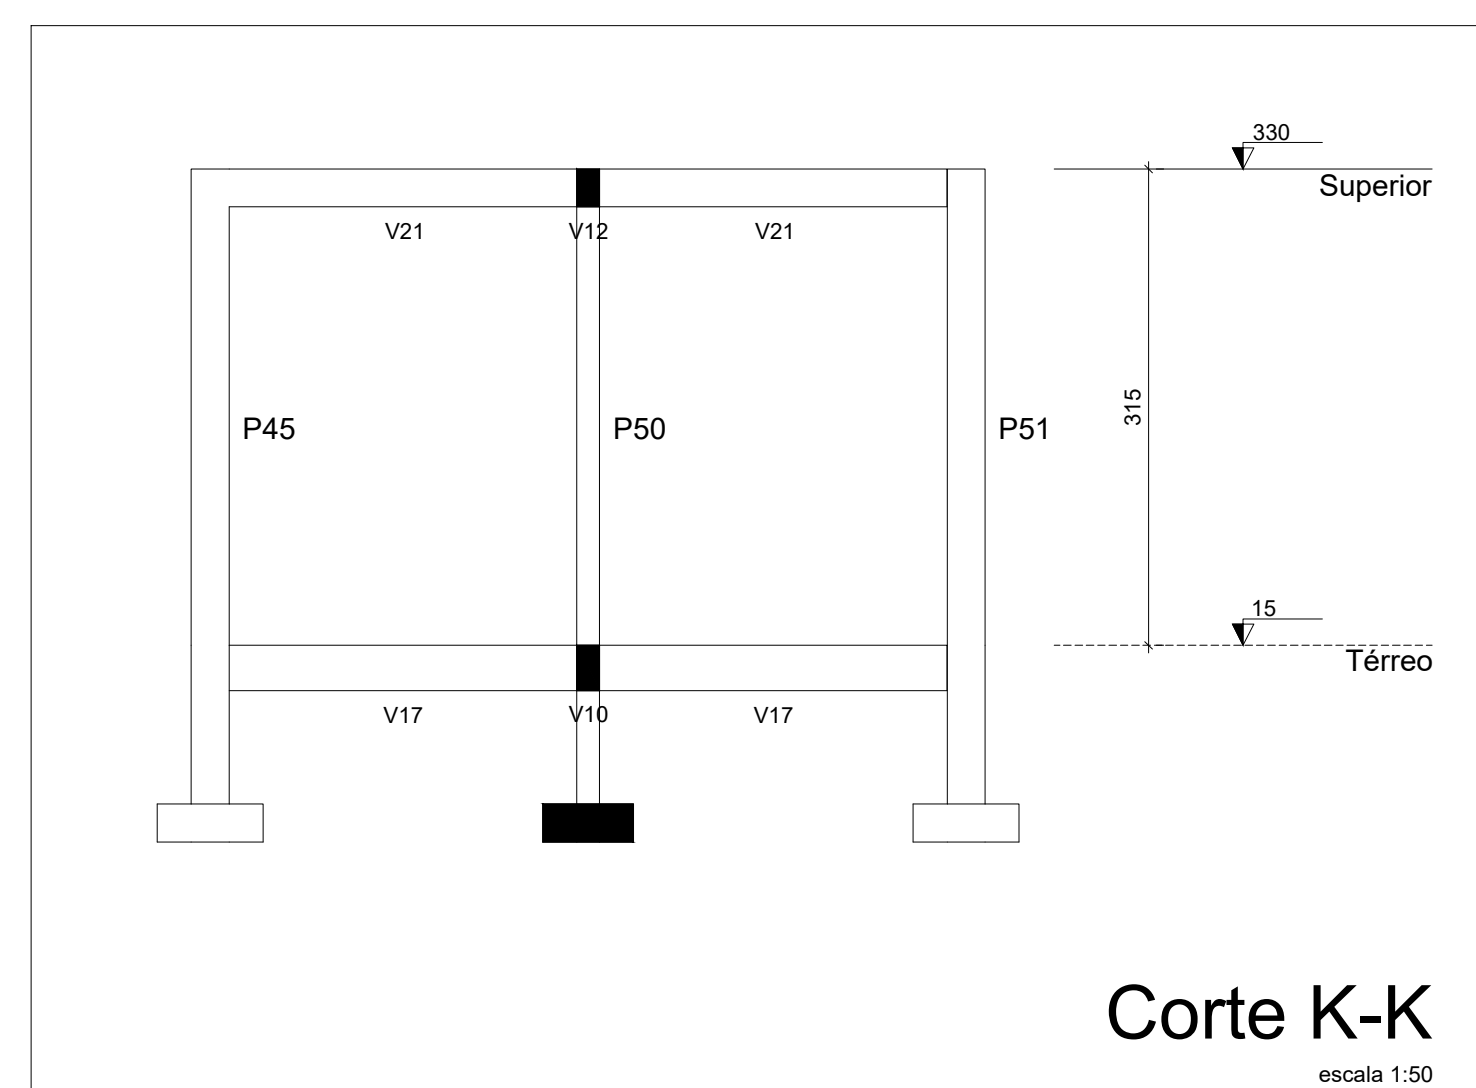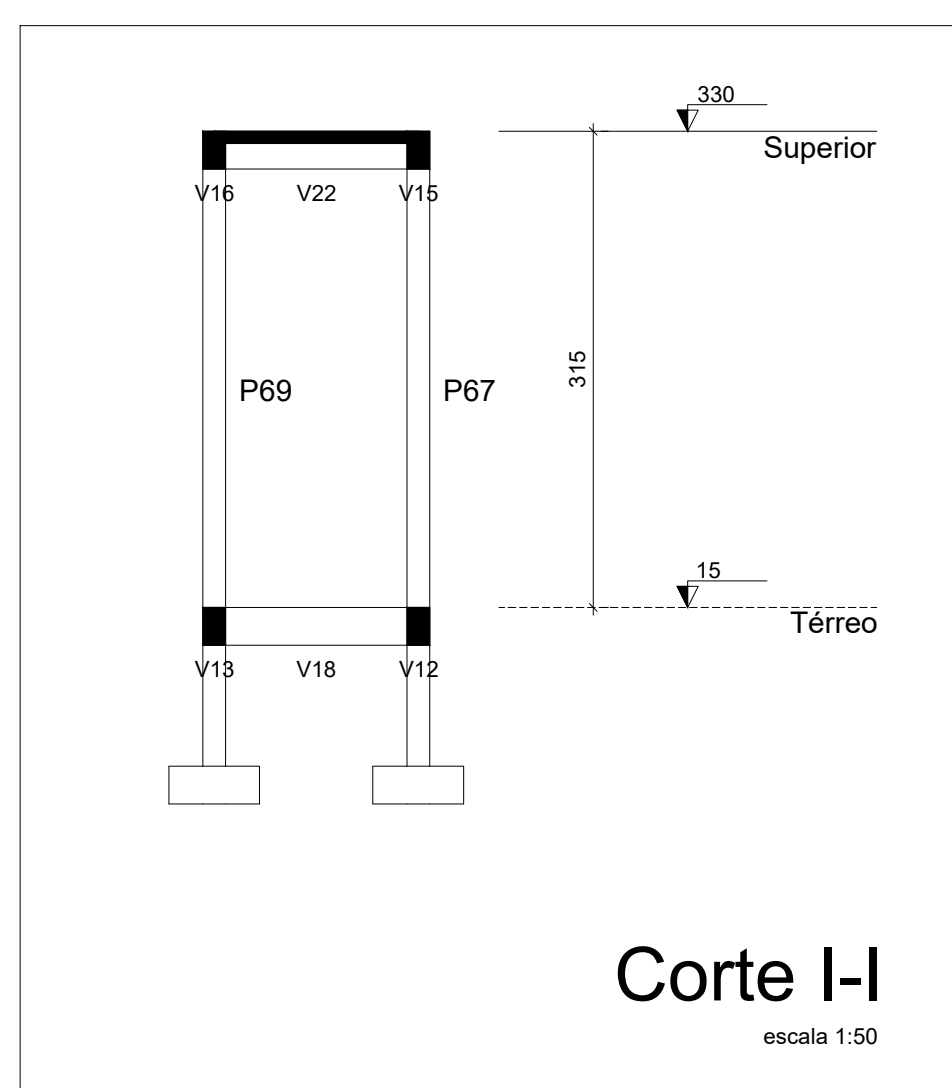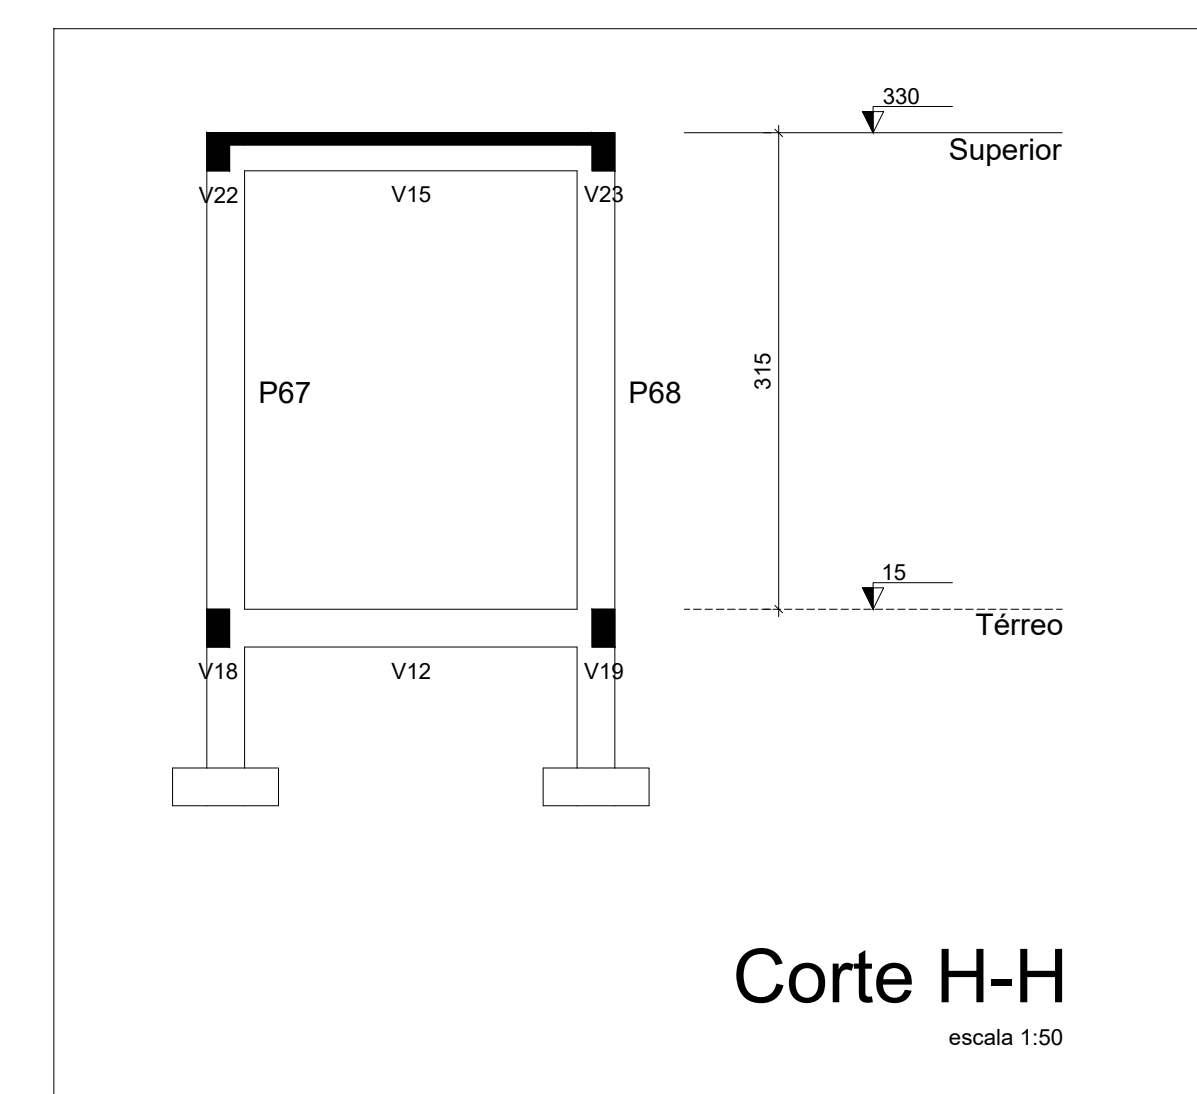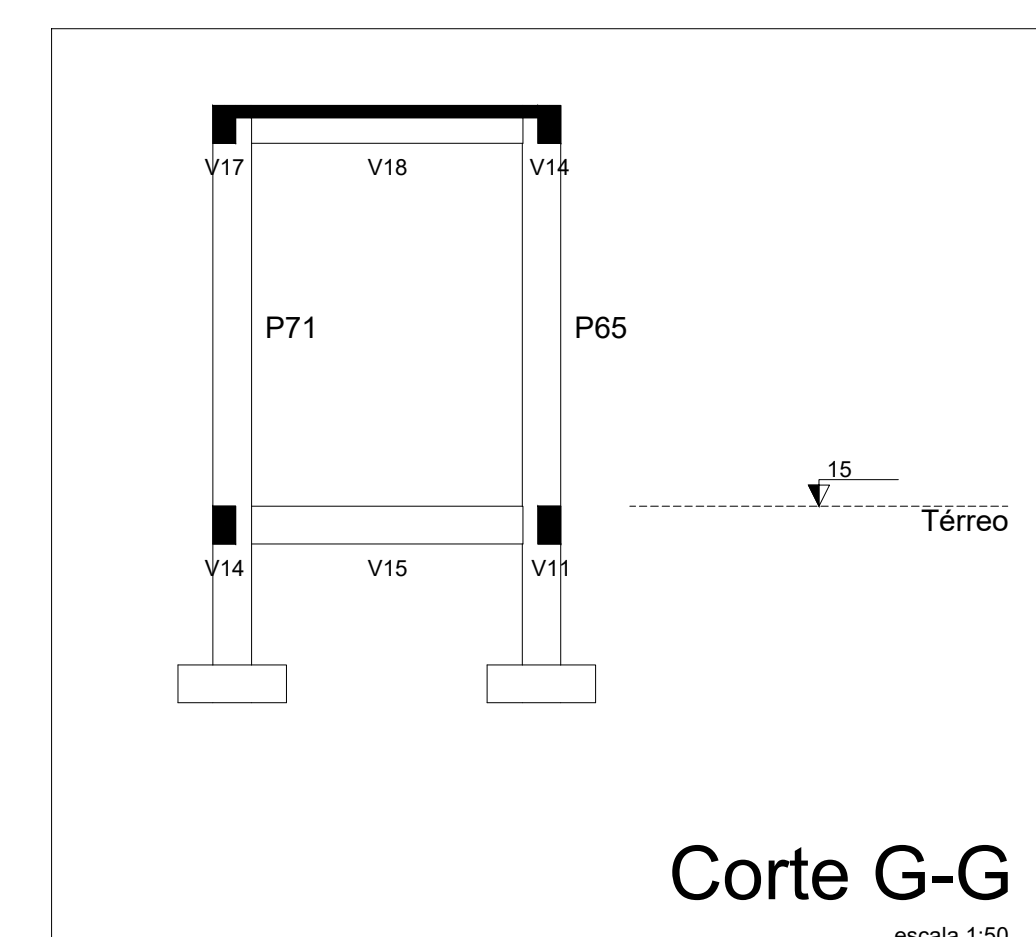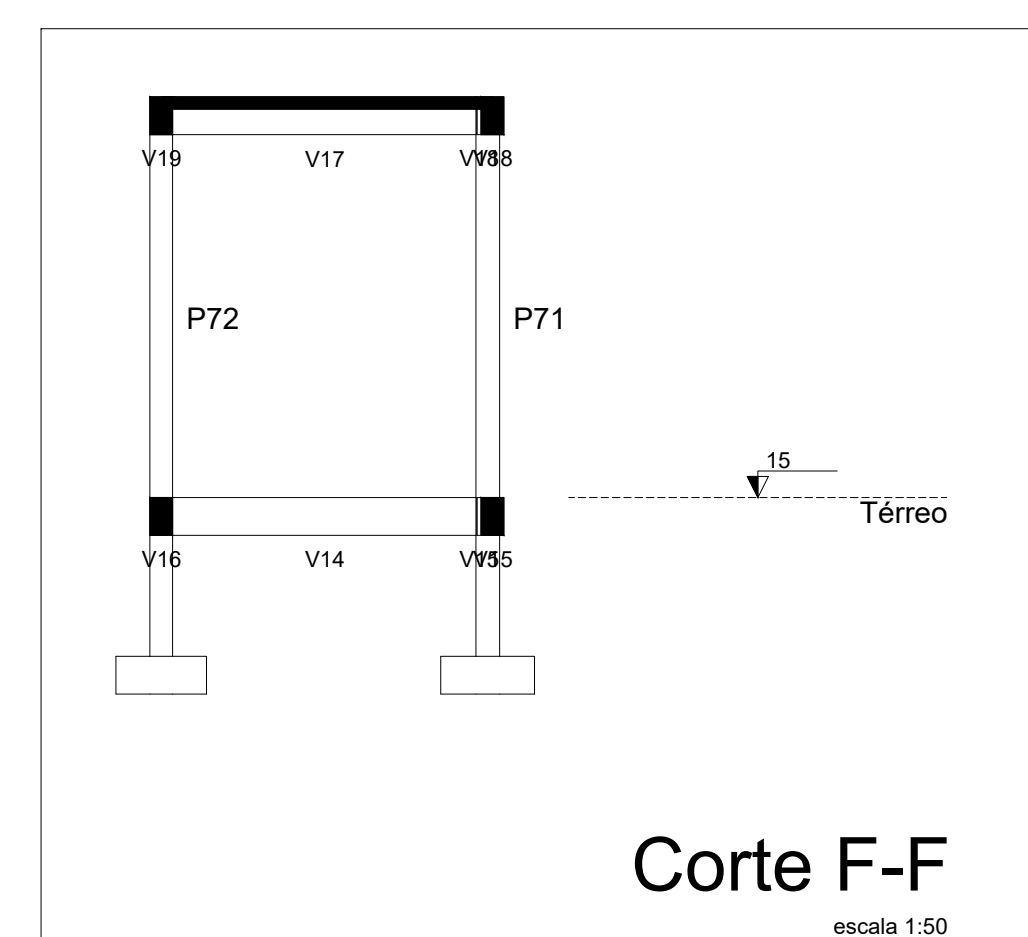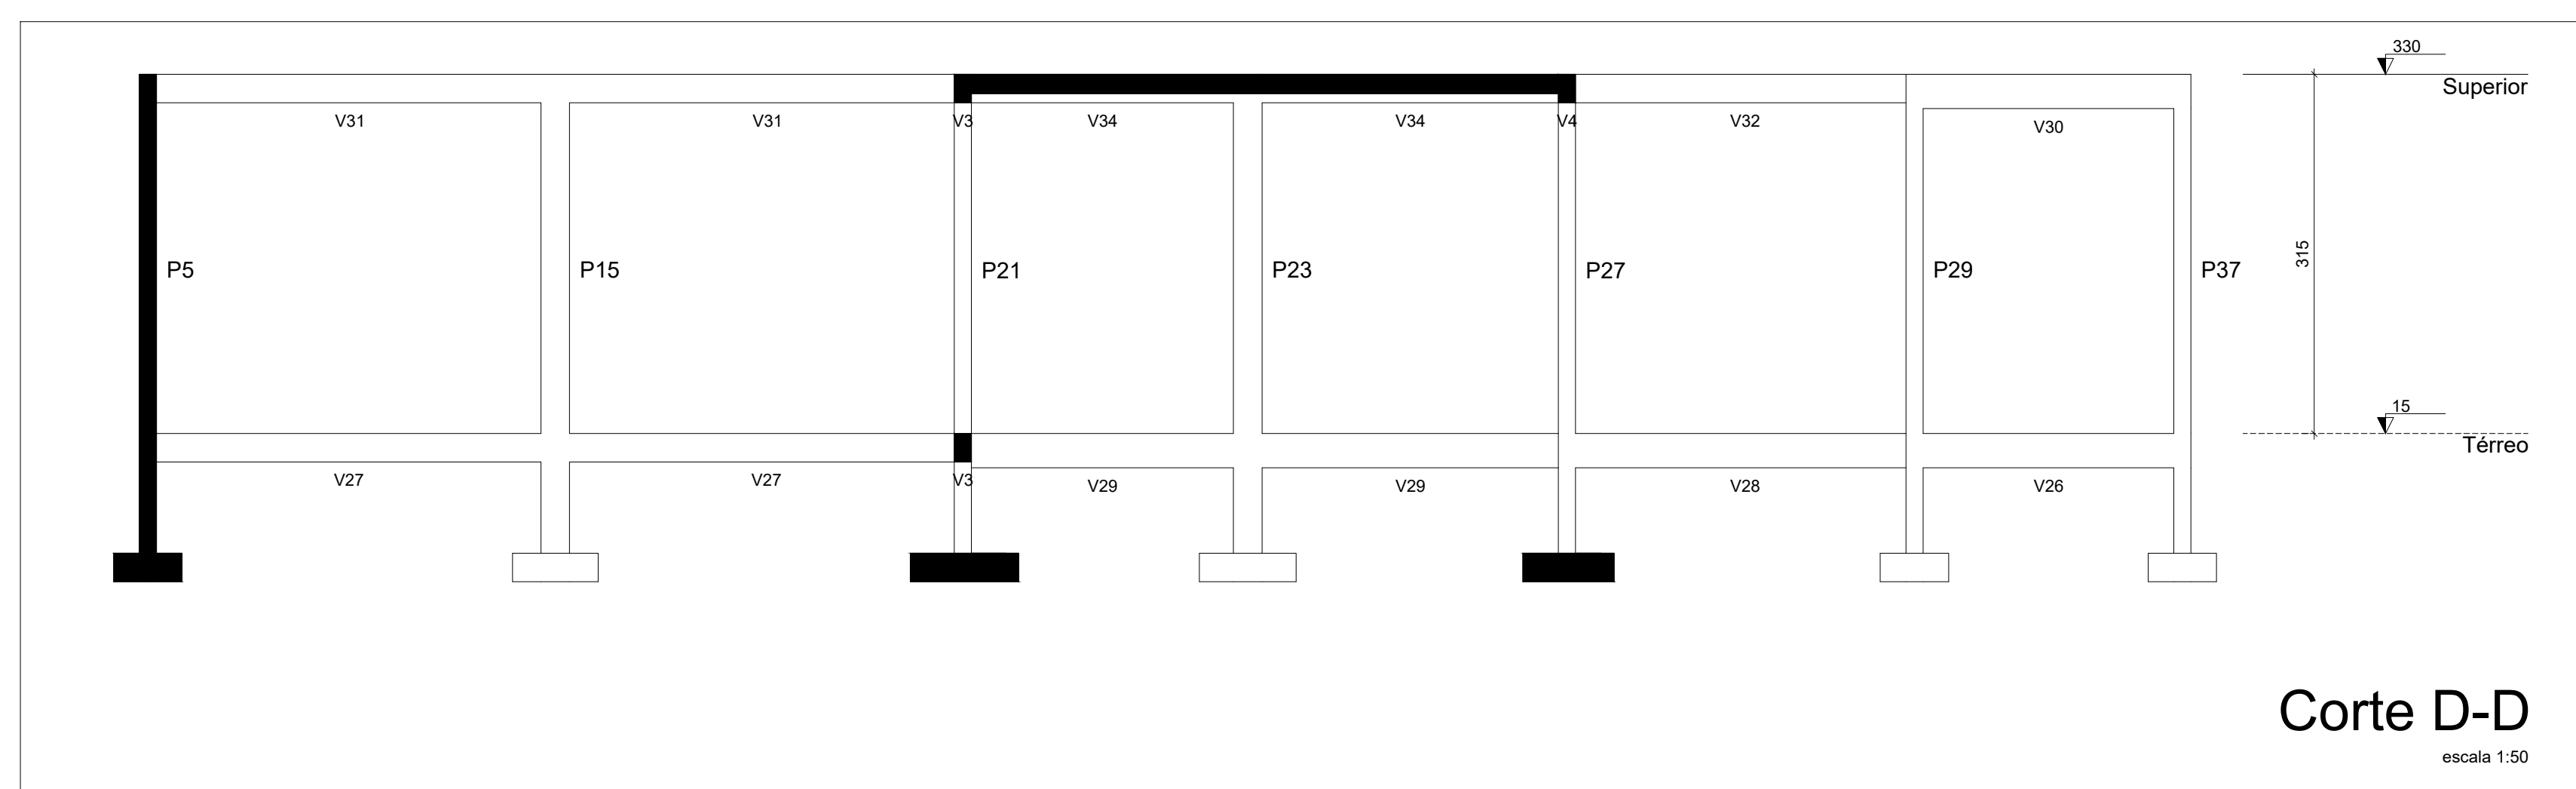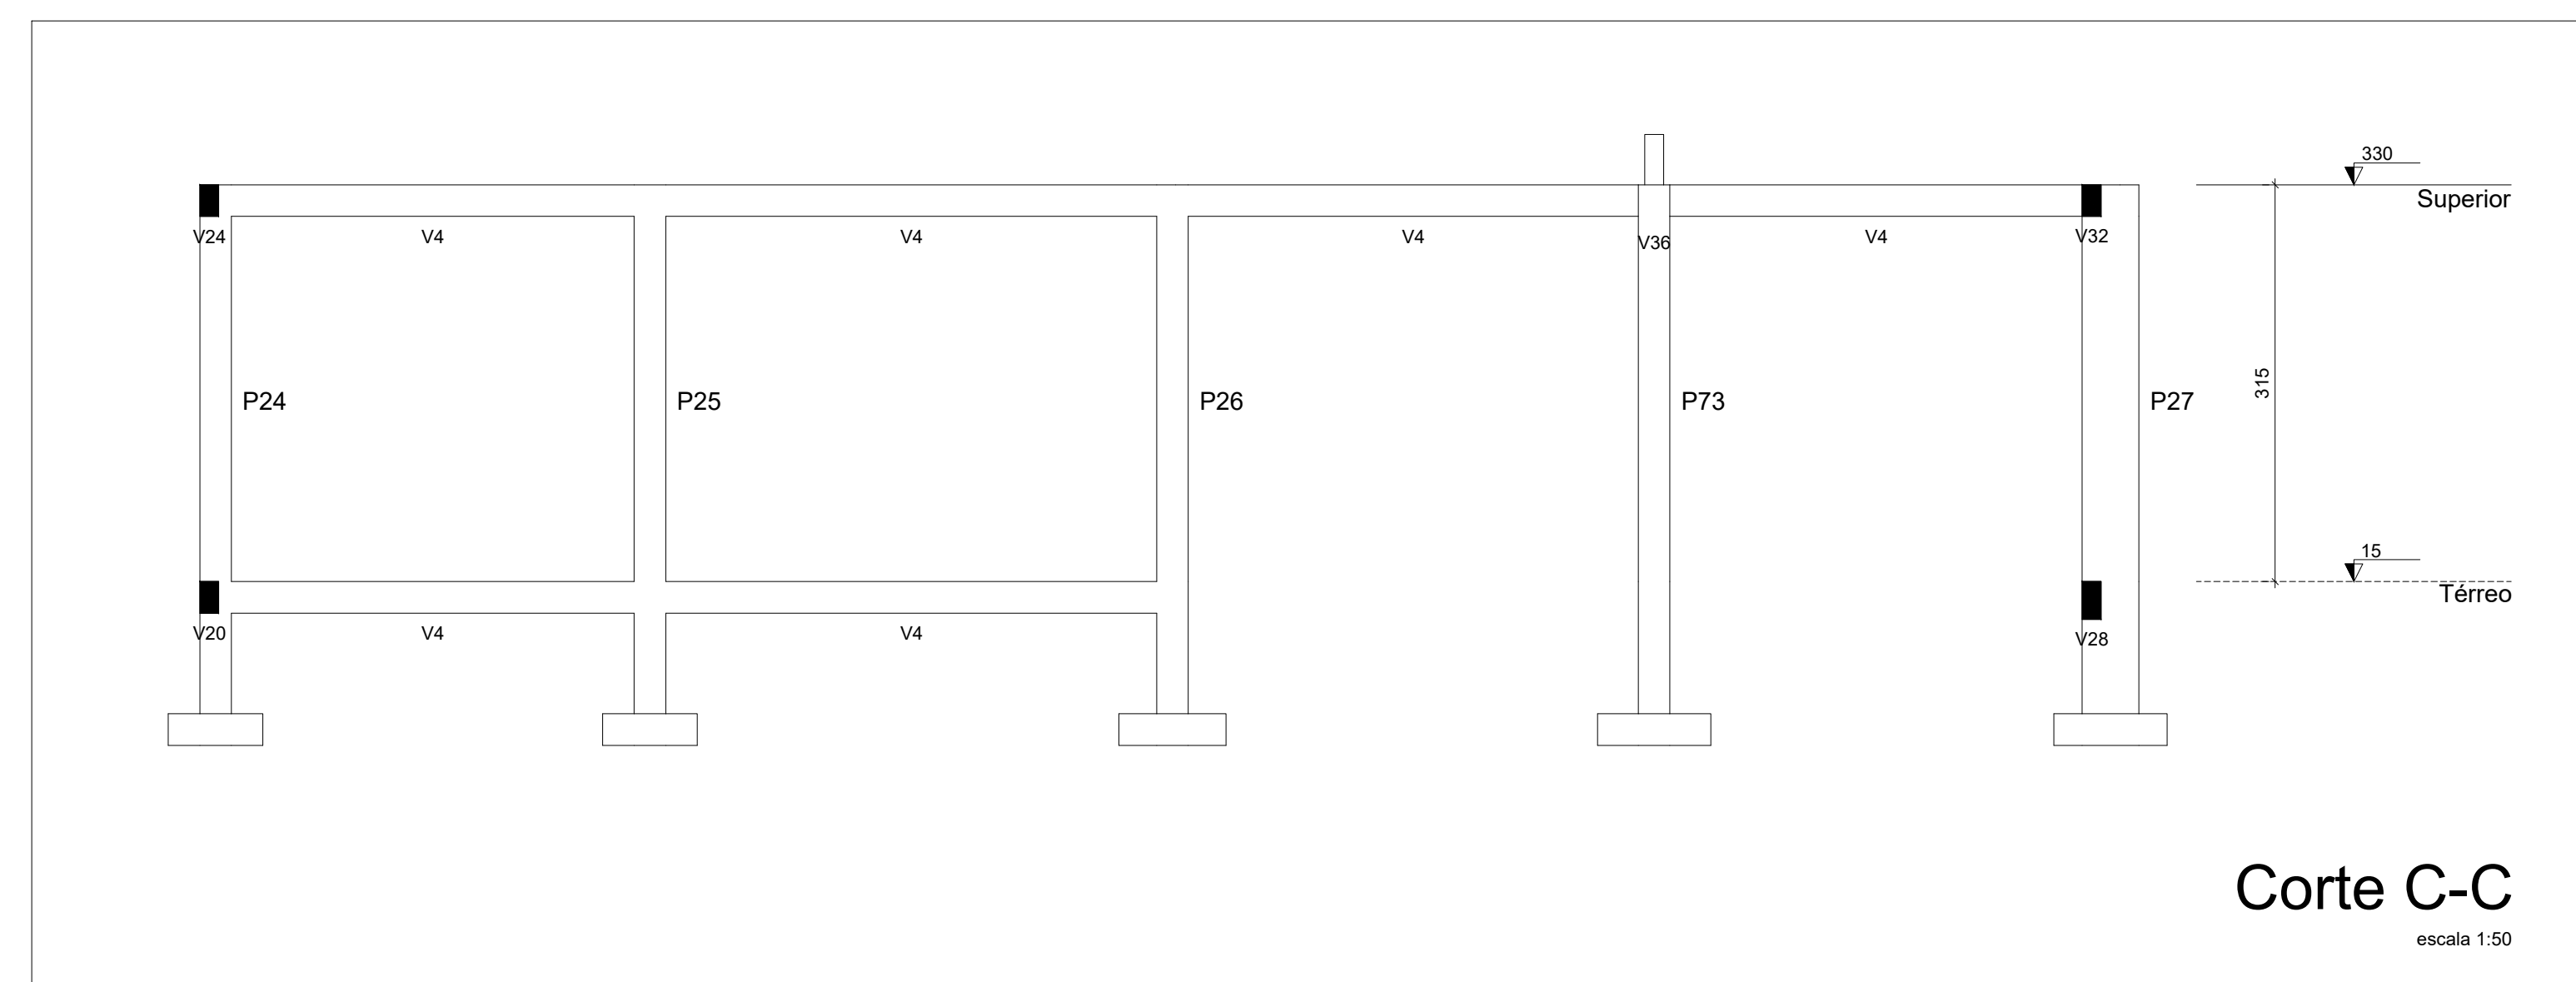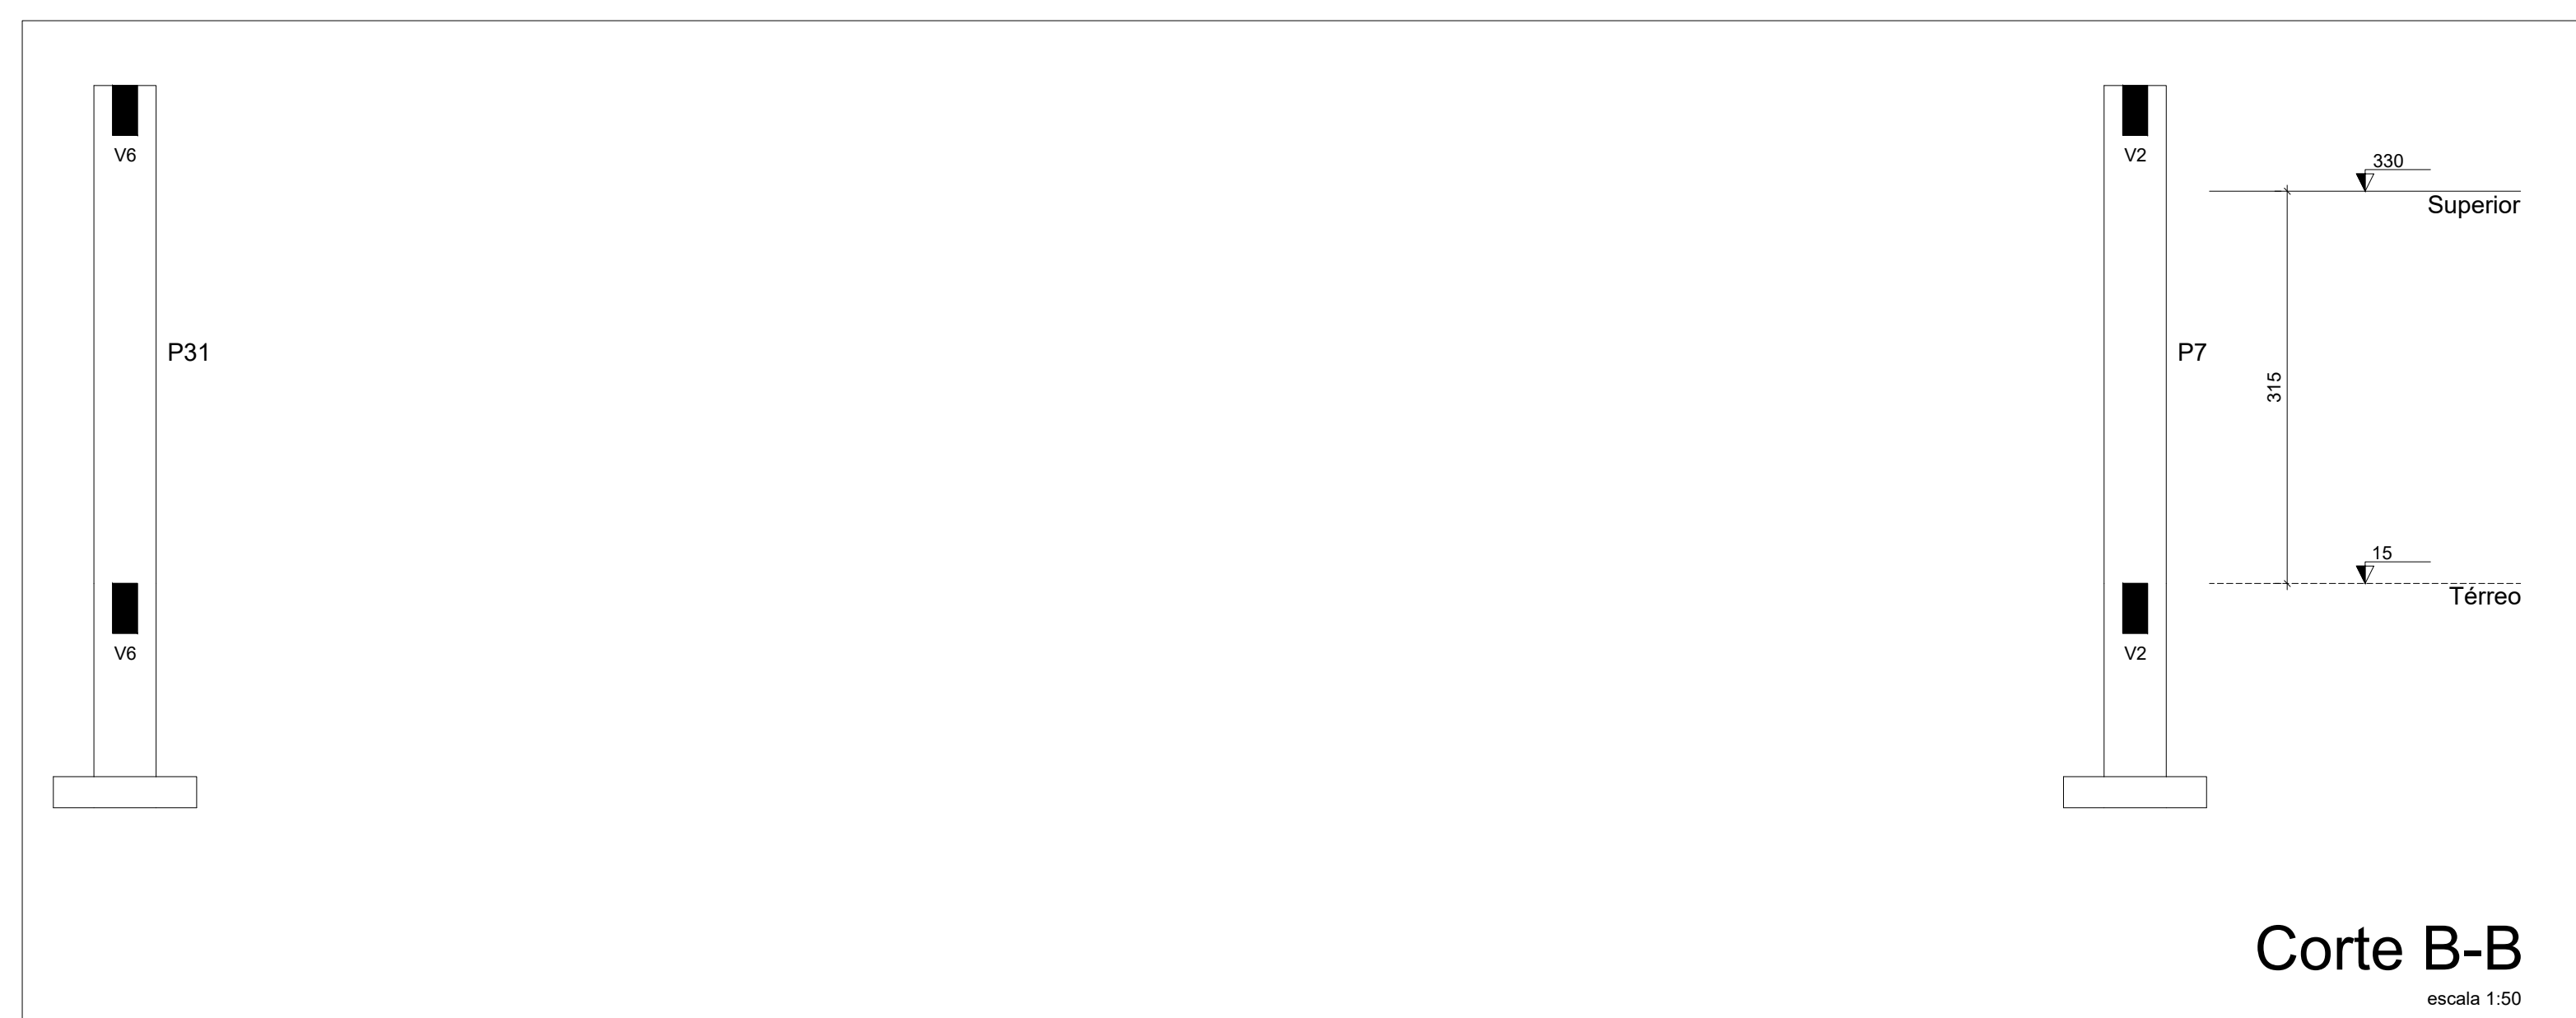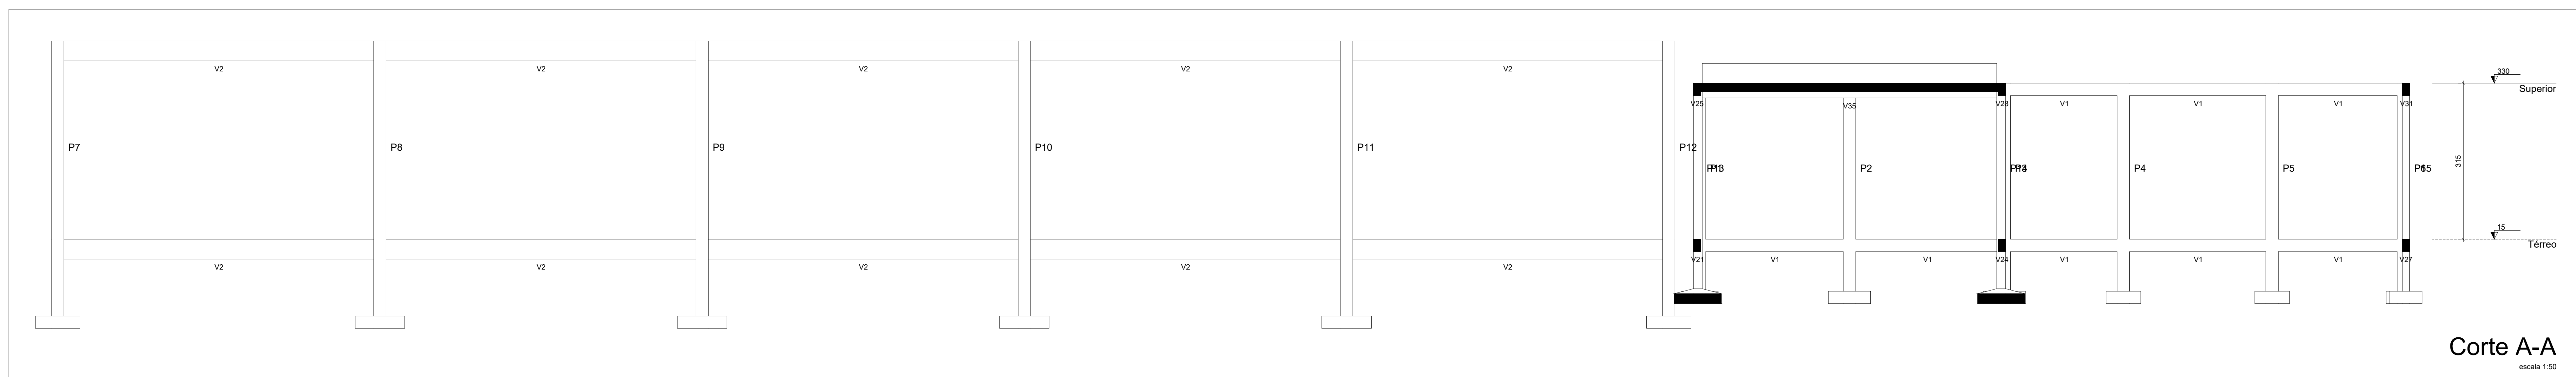

PROJETO:  
U.E NONATO VALENTE

PROJETO TIPO: PROJETO DE INFRAESTRUTURA EDUCACIONAL

PROPRIETÁRIO: \_\_\_\_\_  
 \_\_\_\_\_  
 NOME DO PROPRIETÁRIO  
 CPF.: \_\_\_\_\_

AUTOR DO PROJETO: PHABULLO HUDSON SOUSA ARAUJO

---

ENGENHEIRO 19189162669  
CAU / CREA

RESPONSÁVEL TÉCNICO:

---

ARQUITETO / ENGENHEIRO  
CAU / CREA

APROVAÇÕES:

OBSERVAÇÕES:

COORDENAÇÃO:  
FADEX - Fundação Cultural e de Formento à Pesquisa, Ensino,  
Extensão e Inovação

RESPONSÁVEL TÉCNICO:  
-

PROPRIETÁRIO:  
GOVERNO DO PIAUÍ

ENDEREÇO:  
Canto do Buriti

DESENHISTA:  
Autor

REVISÃO:

DATA:  
19/04/21

ESCALA:

FORMATO:  
A0 (841 x 1189)

**CONTEÚDO:**  
CORTE AA, CORTE BB, CORTE CC, CORTE DD, CORTE EE, CORTE FF, CORTE GG,  
CORTE HH, CORTE II, CORTE KK, CORTE JJ.