


1 BAS - Levatamento Existente  
1 : 100

Quadro de Portas			
Código	Dimensões (m)		Quantidade
	Largura	Altura	
P1	0,80	2,10	20
P2	0,80	2,10	1
P3	0,70	2,10	1
P4	0,90	1,80	5
P5	2,00	2,50	2

Quadro de Janelas				
Código	Dimensões (m)		Alt. Pictori	Quantidade
	Largura	Altura		
B01	1,10	0,60	1,70	2
B03	1,30	0,60	2,55	4
C05	1,00	1,00	1,60	14
C22	1,90	0,60	1,60	2
C23	1,10	0,50	1,50	1
C36	2,00	1,10	1,50	2
C38	1,50	1,10	1,00	1
C39	2,80	2,50	0,00	4
J05	0,70	0,60		5

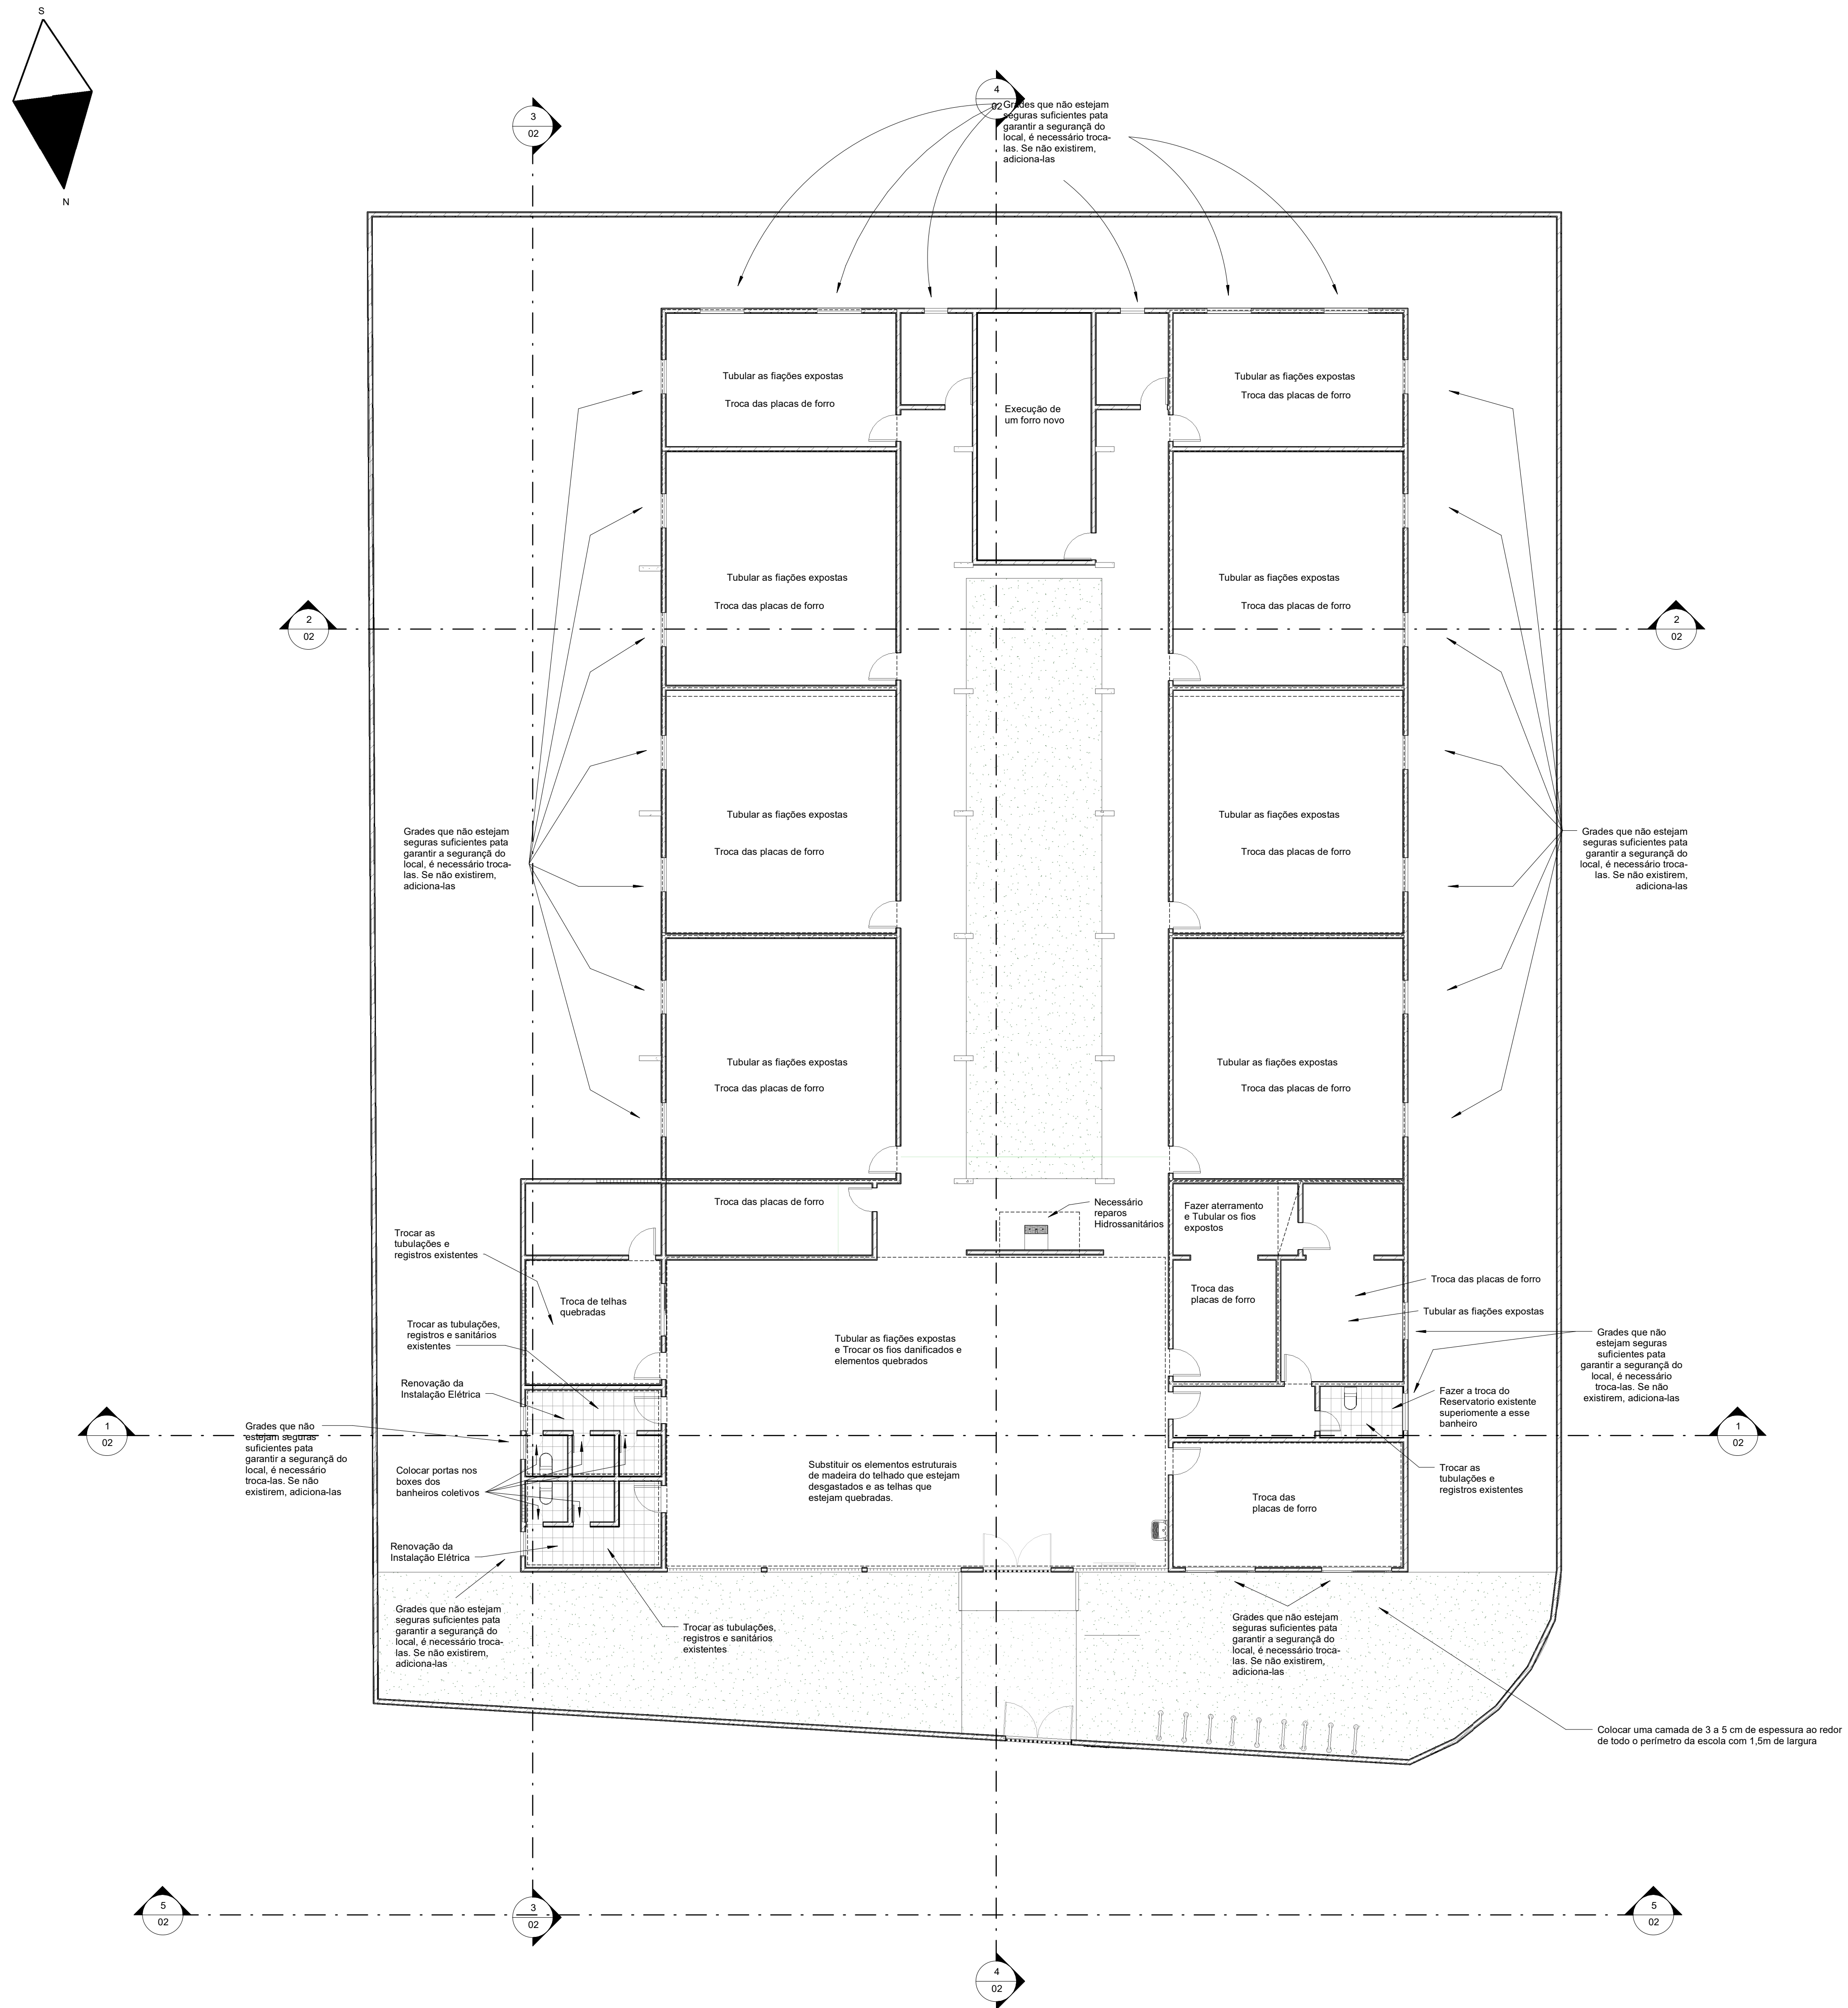

2 BAS - Planta de Correções  
1 : 100

 <b>CARVALHO</b> FUNDAÇÃO CULTURAL E DE FOMENTO À PESQUISA, ENSINO, EXTENSÃO E INOVAÇÃO		 <b>FADEX</b> FUNDAÇÃO CULTURAL E DE FOMENTO À PESQUISA, ENSINO, EXTENSÃO E INOVAÇÃO	
 <b>Piauí</b> GOVERNO DO ESTADO			
<b>GOVERNO DO ESTADO DO PIAUÍ</b>			
<b>SEDUC - SECRETARIA DE ESTADO DA EDUCAÇÃO</b>			
<b>Template Simples - Projetar BIM</b>			
DEPARTAMENTO: OFICINA DE ARQUITETURA E ENGENHARIA		DESENHO: <b>ARQ</b>	
TÍTULO DO PROJETO: PROJETO DE CONSTRUÇÃO - ESCOLA MODELO - CANTO DO BURITI/PI		FRANCHA: <b>01</b>	
ENDEREÇO DO SERVIÇO: RUA CEARÁ Nº 343 - CANTO DO BURITI/PI		DATA: <b>00</b>	
TÍTULO DO DESENHO: Planta Baixa		REVISÃO:	
ENGENHEIRO(A):  <b>Emanuel Hódur S. B.</b> Engenheiro Civil - CREA-CE Nº 130495	MUNICÍPIO: <b>ALEGRETE</b>	ZONA: <b>URBANA</b>	ESCALA: <b>INDICADA</b>
FASE: <b>PROJETO BÁSICO</b>	REVISÃO:		