

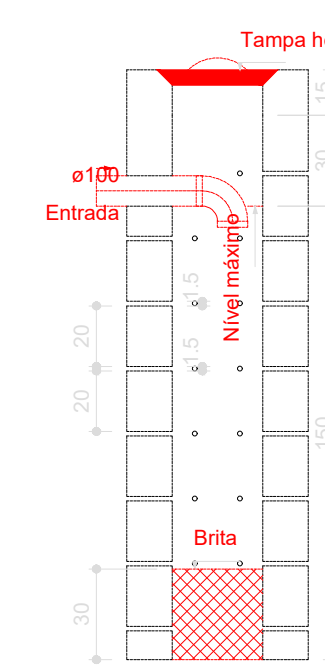



Sumidouro  
Planta baixa - ESC. 1:25

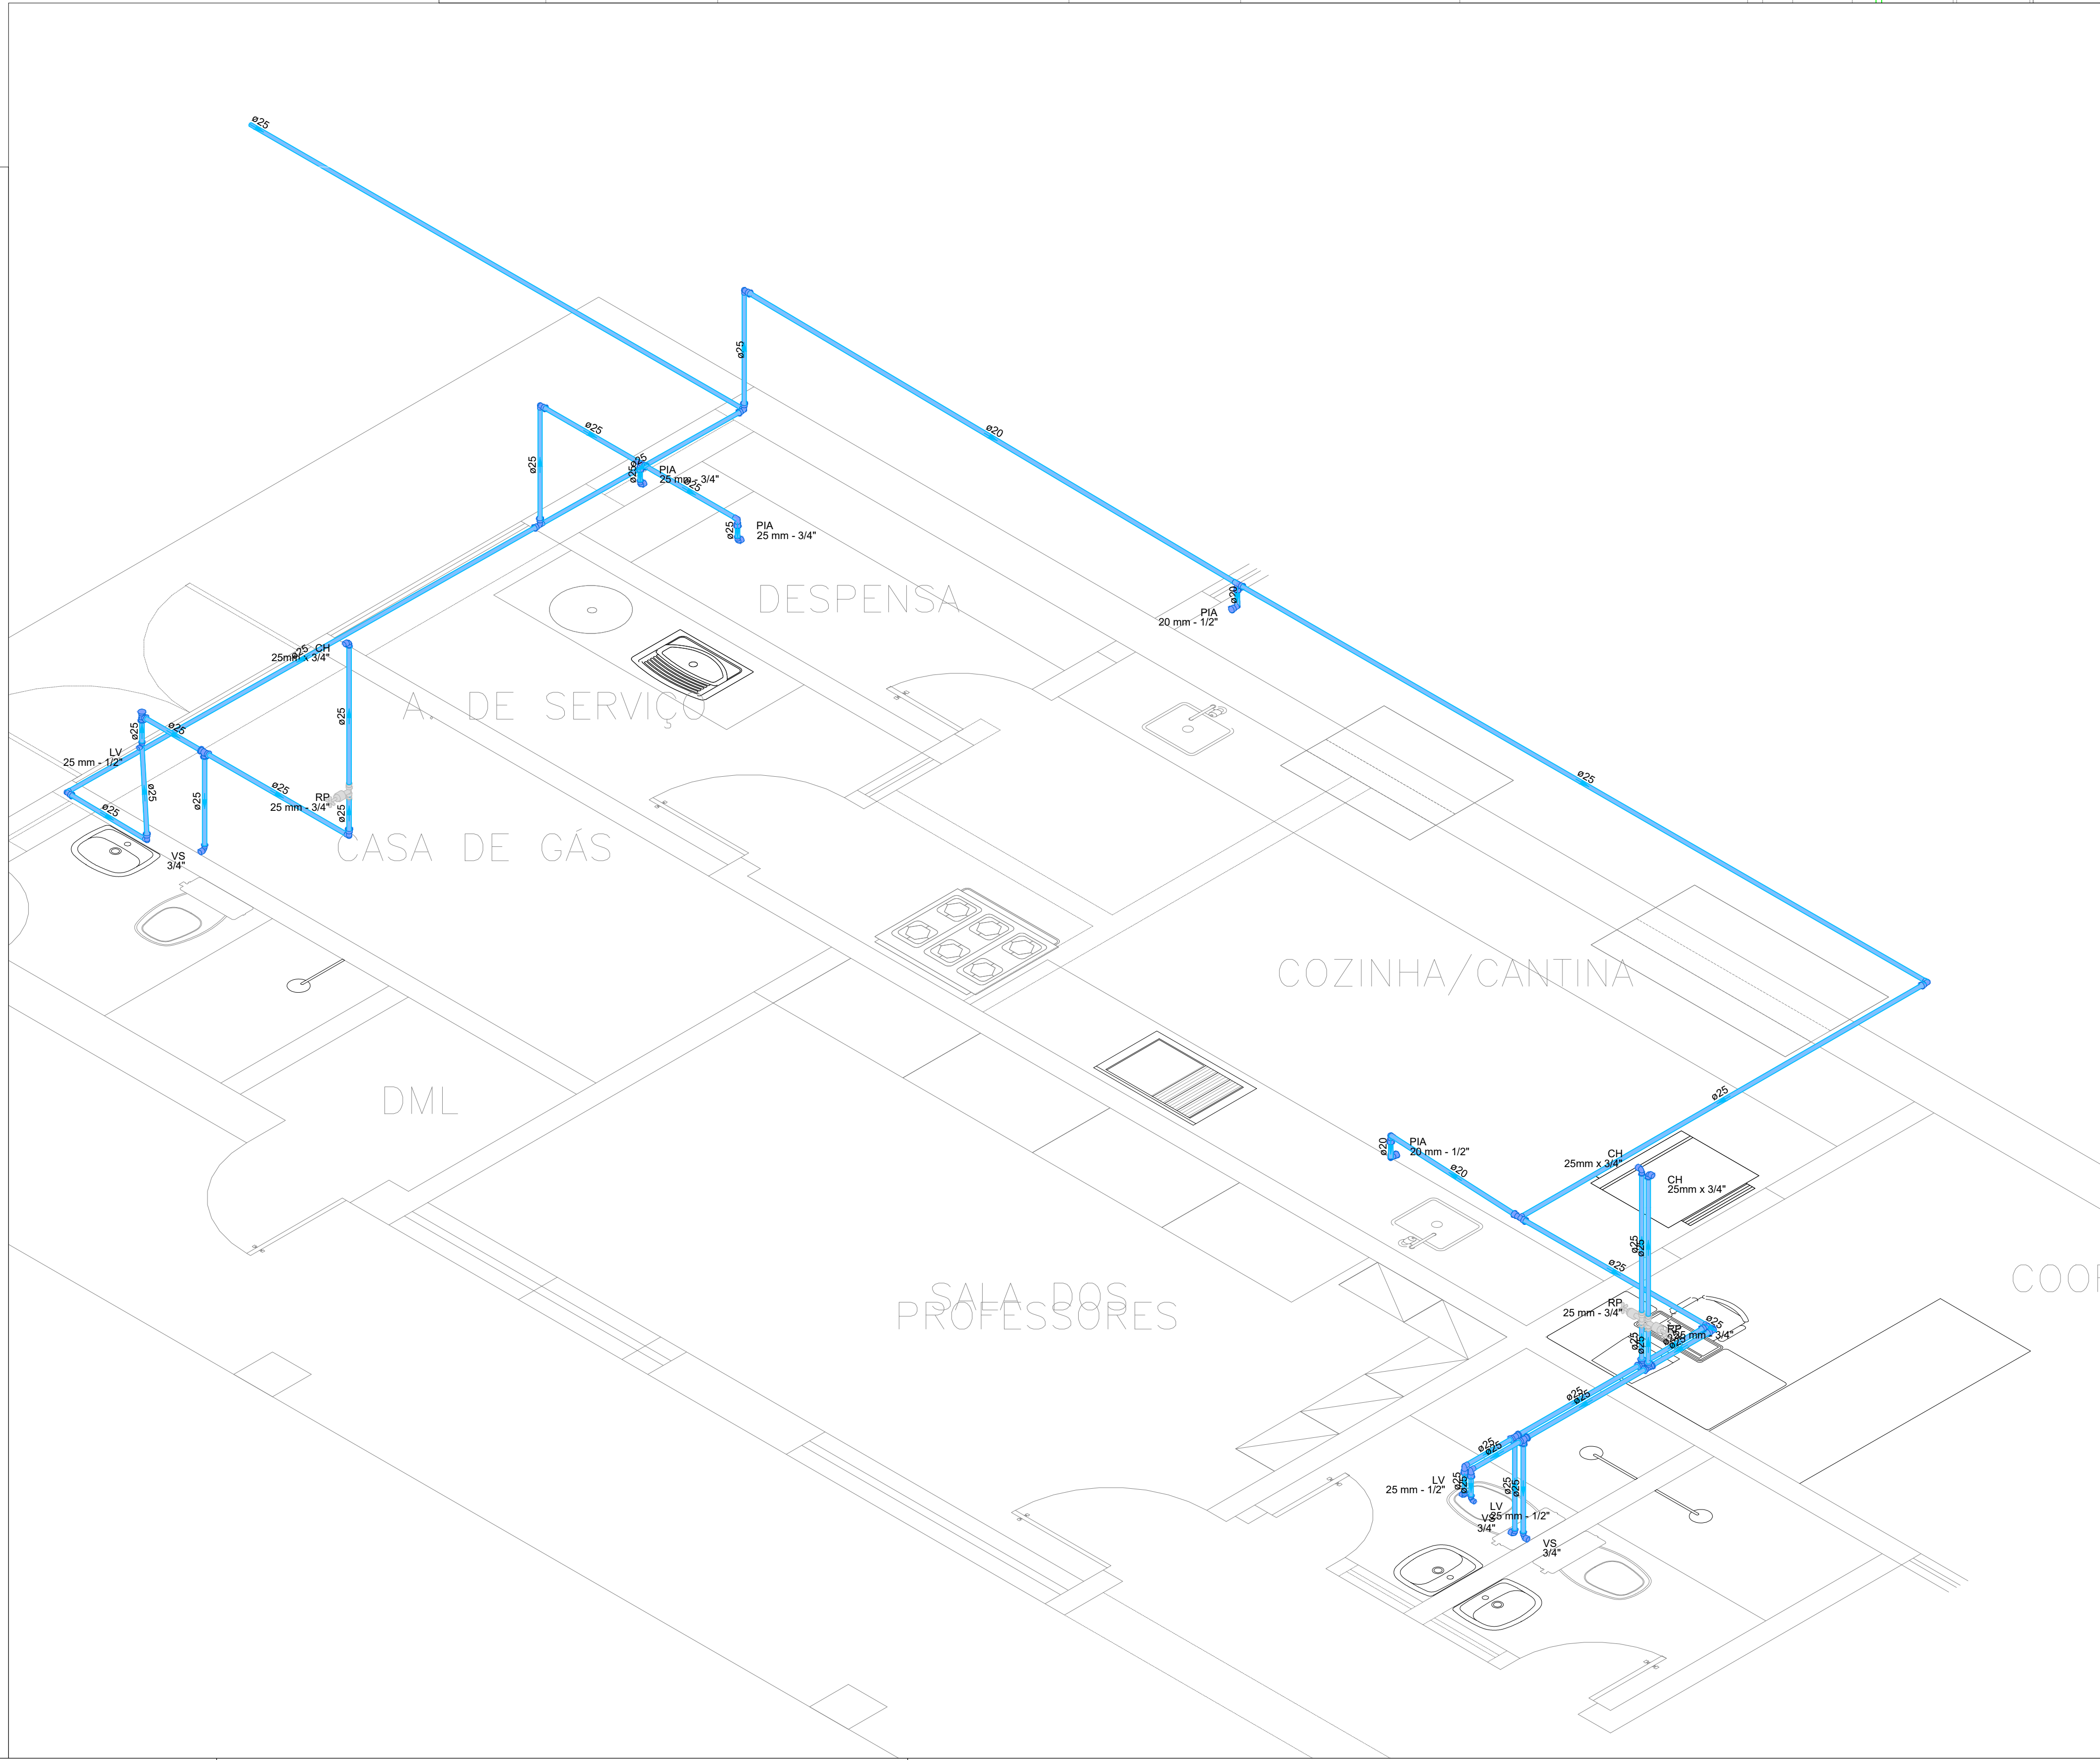

Sumidouro  
Corte 1 - ESC. 1:25

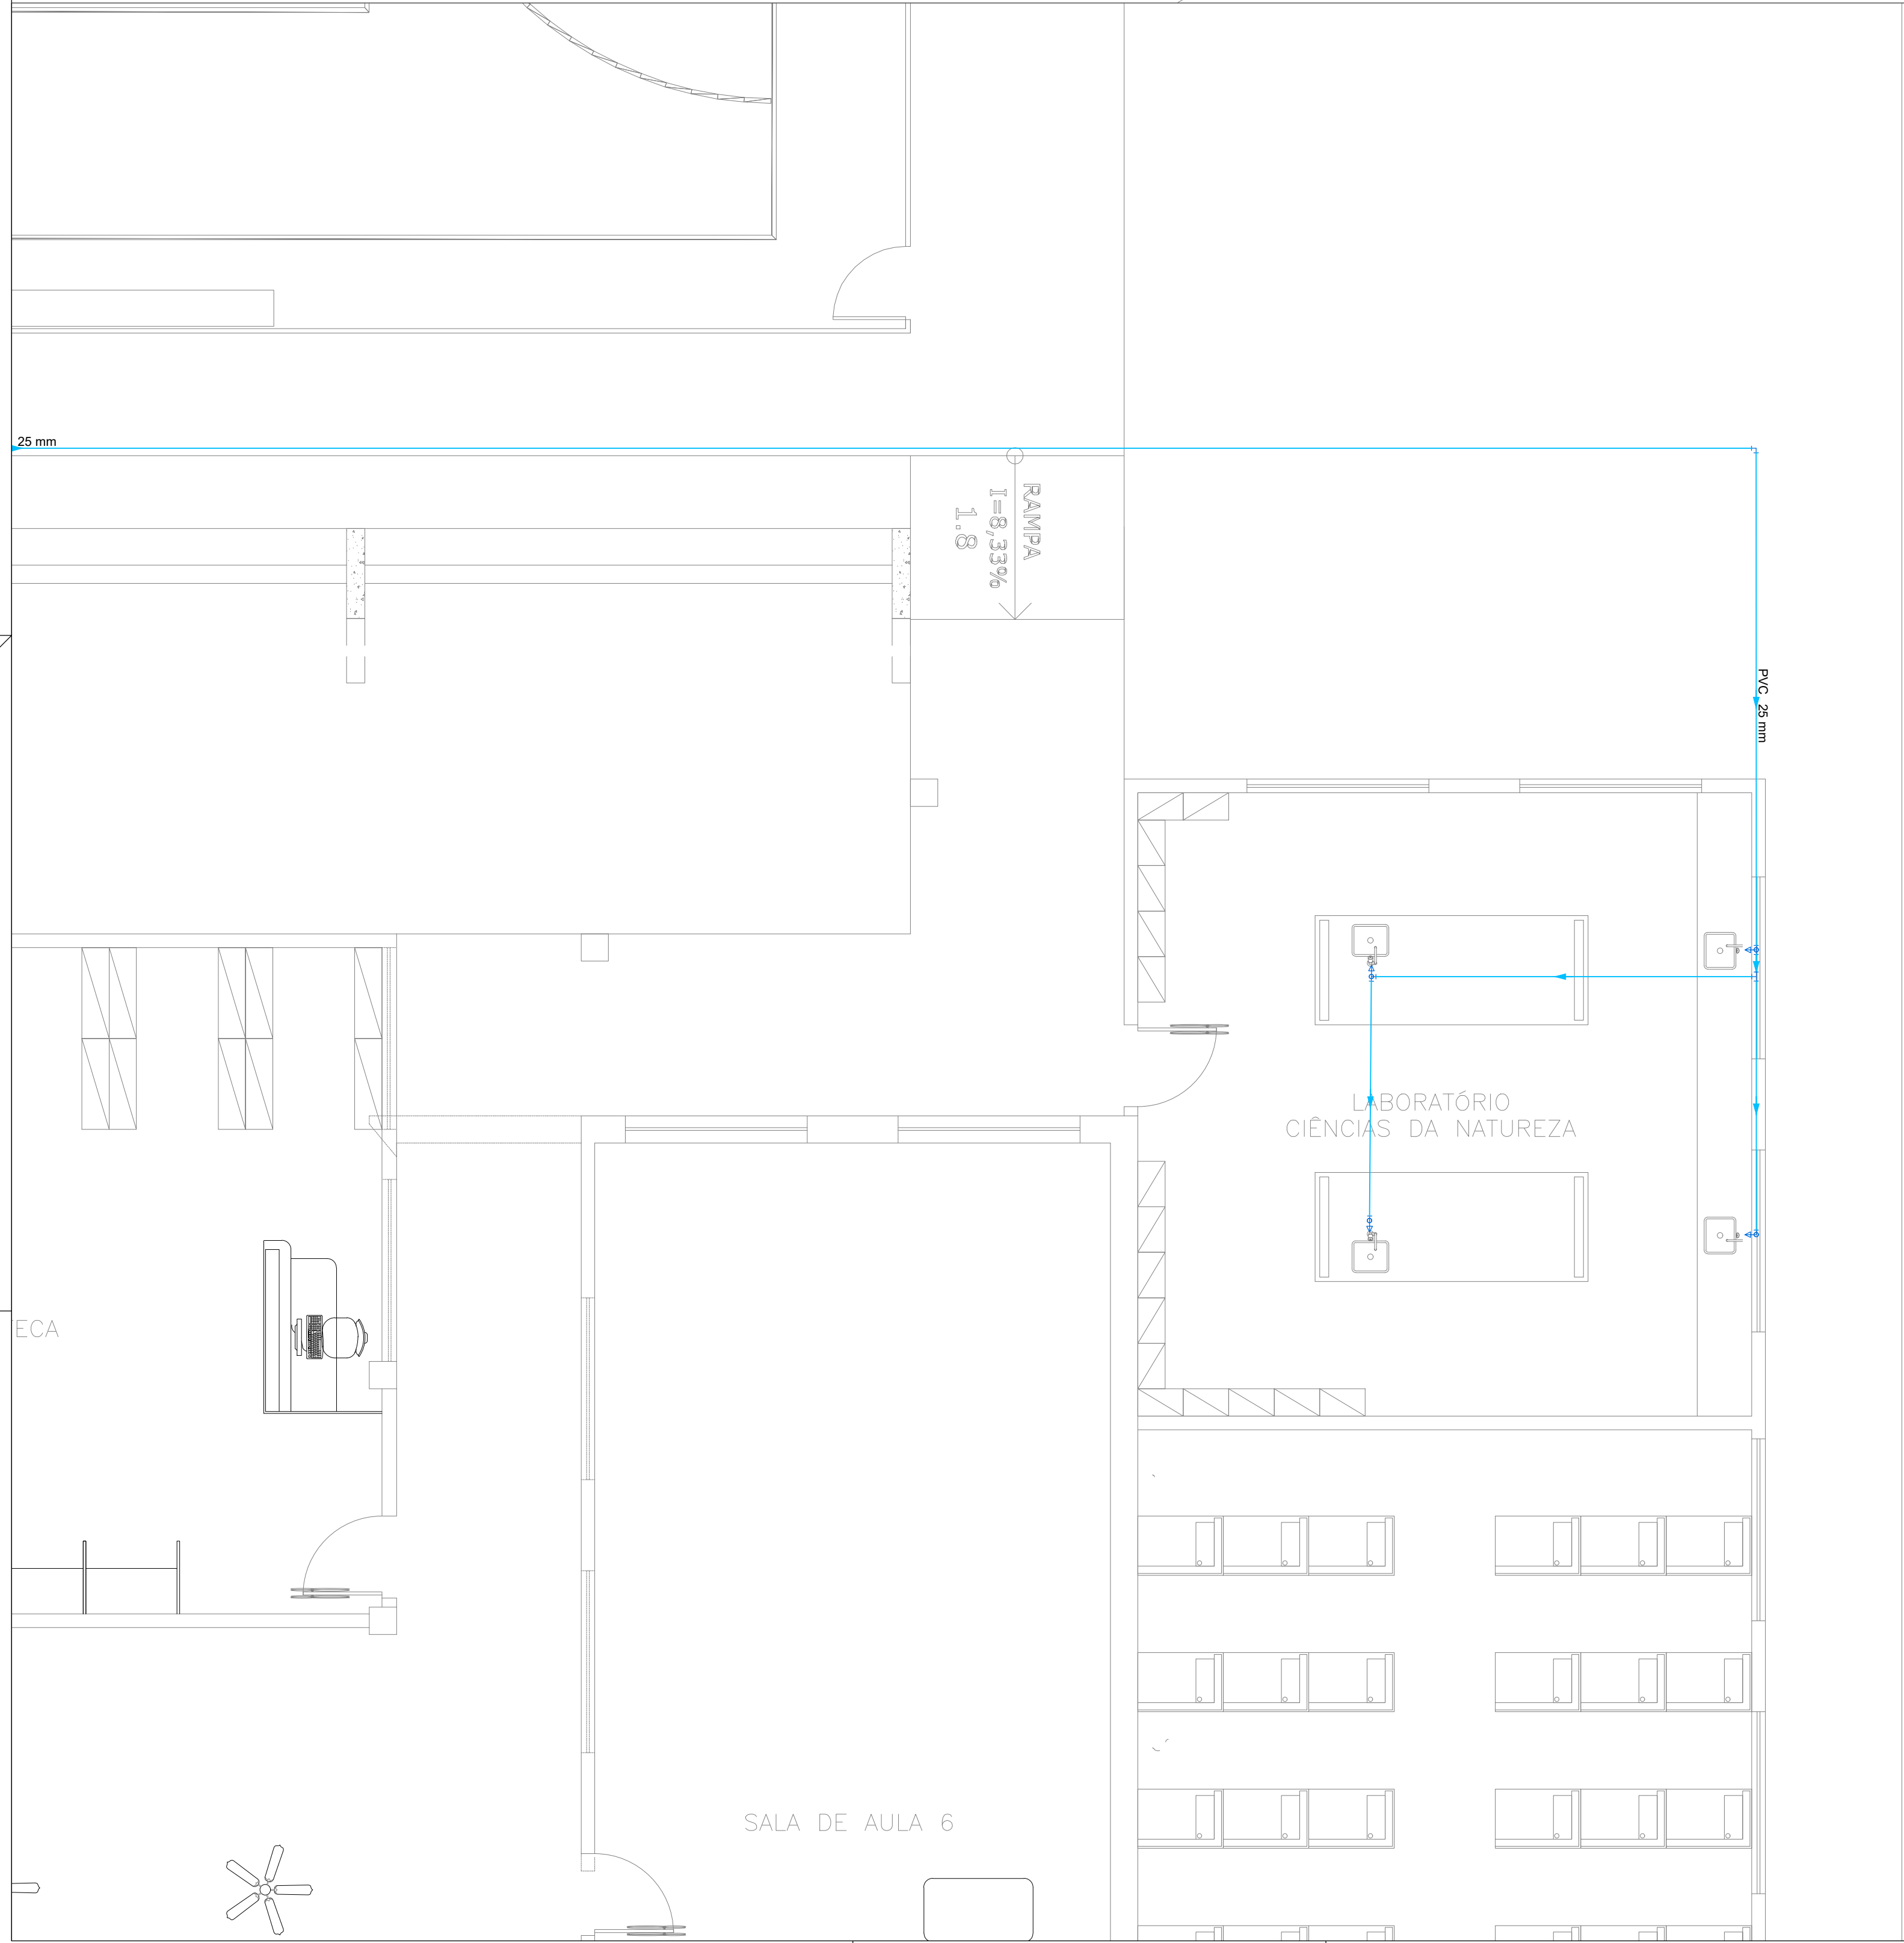

PROJETO: PROJETO DE HIDROSANITÁRIO E PLUVIAL		
PROJETO TIPO: PROJETO DE INFRAESTRUTURA EDUCACIONAL		
<div>PROPRIETÁRIO: _____ NOME DO PROPRIETÁRIO CPF: _____</div> <div>AUTOR DO PROJETO: _____ ARQUITETO / ENGENHEIRO CAU / OEA</div> <div>RESPONSÁVEL TÉCNICO: _____ ARQUITETO / ENGENHEIRO CAU / OEA</div> <div> Eng. Paulo Roberto de Azevedo CREA 061167157/PE</div>		
APROVAÇÕES:		