


COR: PENA
01 01 01 01
02 02 02 02
03 03 03 03
04 04 04 04
05 05 05 05
06 06 06 06
07 07 07 07
08 08 08 08
09 09 09 09
10 10 10 10
11 11 11 11
12 12 12 12
13 13 13 13
14 14 14 14
15 15 15 15
16 16 16 16
17 17 17 17
18 18 18 18
19 19 19 19
20 20 20 20
21 21 21 21
22 22 22 22
23 23 23 23
24 24 24 24
25 25 25 25
26 26 26 26
27 27 27 27
28 28 28 28
29 29 29 29
30 30 30 30
31 31 31 31
32 32 32 32
33 33 33 33
34 34 34 34
35 35 35 35
36 36 36 36
37 37 37 37
38 38 38 38
39 39 39 39
40 40 40 40
41 41 41 41
42 42 42 42
43 43 43 43
44 44 44 44
45 45 45 45
46 46 46 46
47 47 47 47
48 48 48 48
49 49 49 49
50 50 50 50
51 51 51 51
52 52 52 52
53 53 53 53
54 54 54 54
55 55 55 55
56 56 56 56
57 57 57 57
58 58 58 58
59 59 59 59
60 60 60 60
61 61 61 61
62 62 62 62
63 63 63 63
64 64 64 64
65 65 65 65
66 66 66 66
67 67 67 67
68 68 68 68
69 69 69 69
70 70 70 70
71 71 71 71
72 72 72 72
73 73 73 73
74 74 74 74
75 75 75 75
76 76 76 76
77 77 77 77
78 78 78 78
79 79 79 79
80 80 80 80
81 81 81 81
82 82 82 82
83 83 83 83
84 84 84 84
85 85 85 85
86 86 86 86
87 87 87 87
88 88 88 88
89 89 89 89
90 90 90 90
91 91 91 91
92 92 92 92
93 93 93 93
94 94 94 94
95 95 95 95
96 96 96 96
97 97 97 97
98 98 98 98
99 99 99 99
100 100 100 100

NOVO BLOCO DE SALAS DE AULA

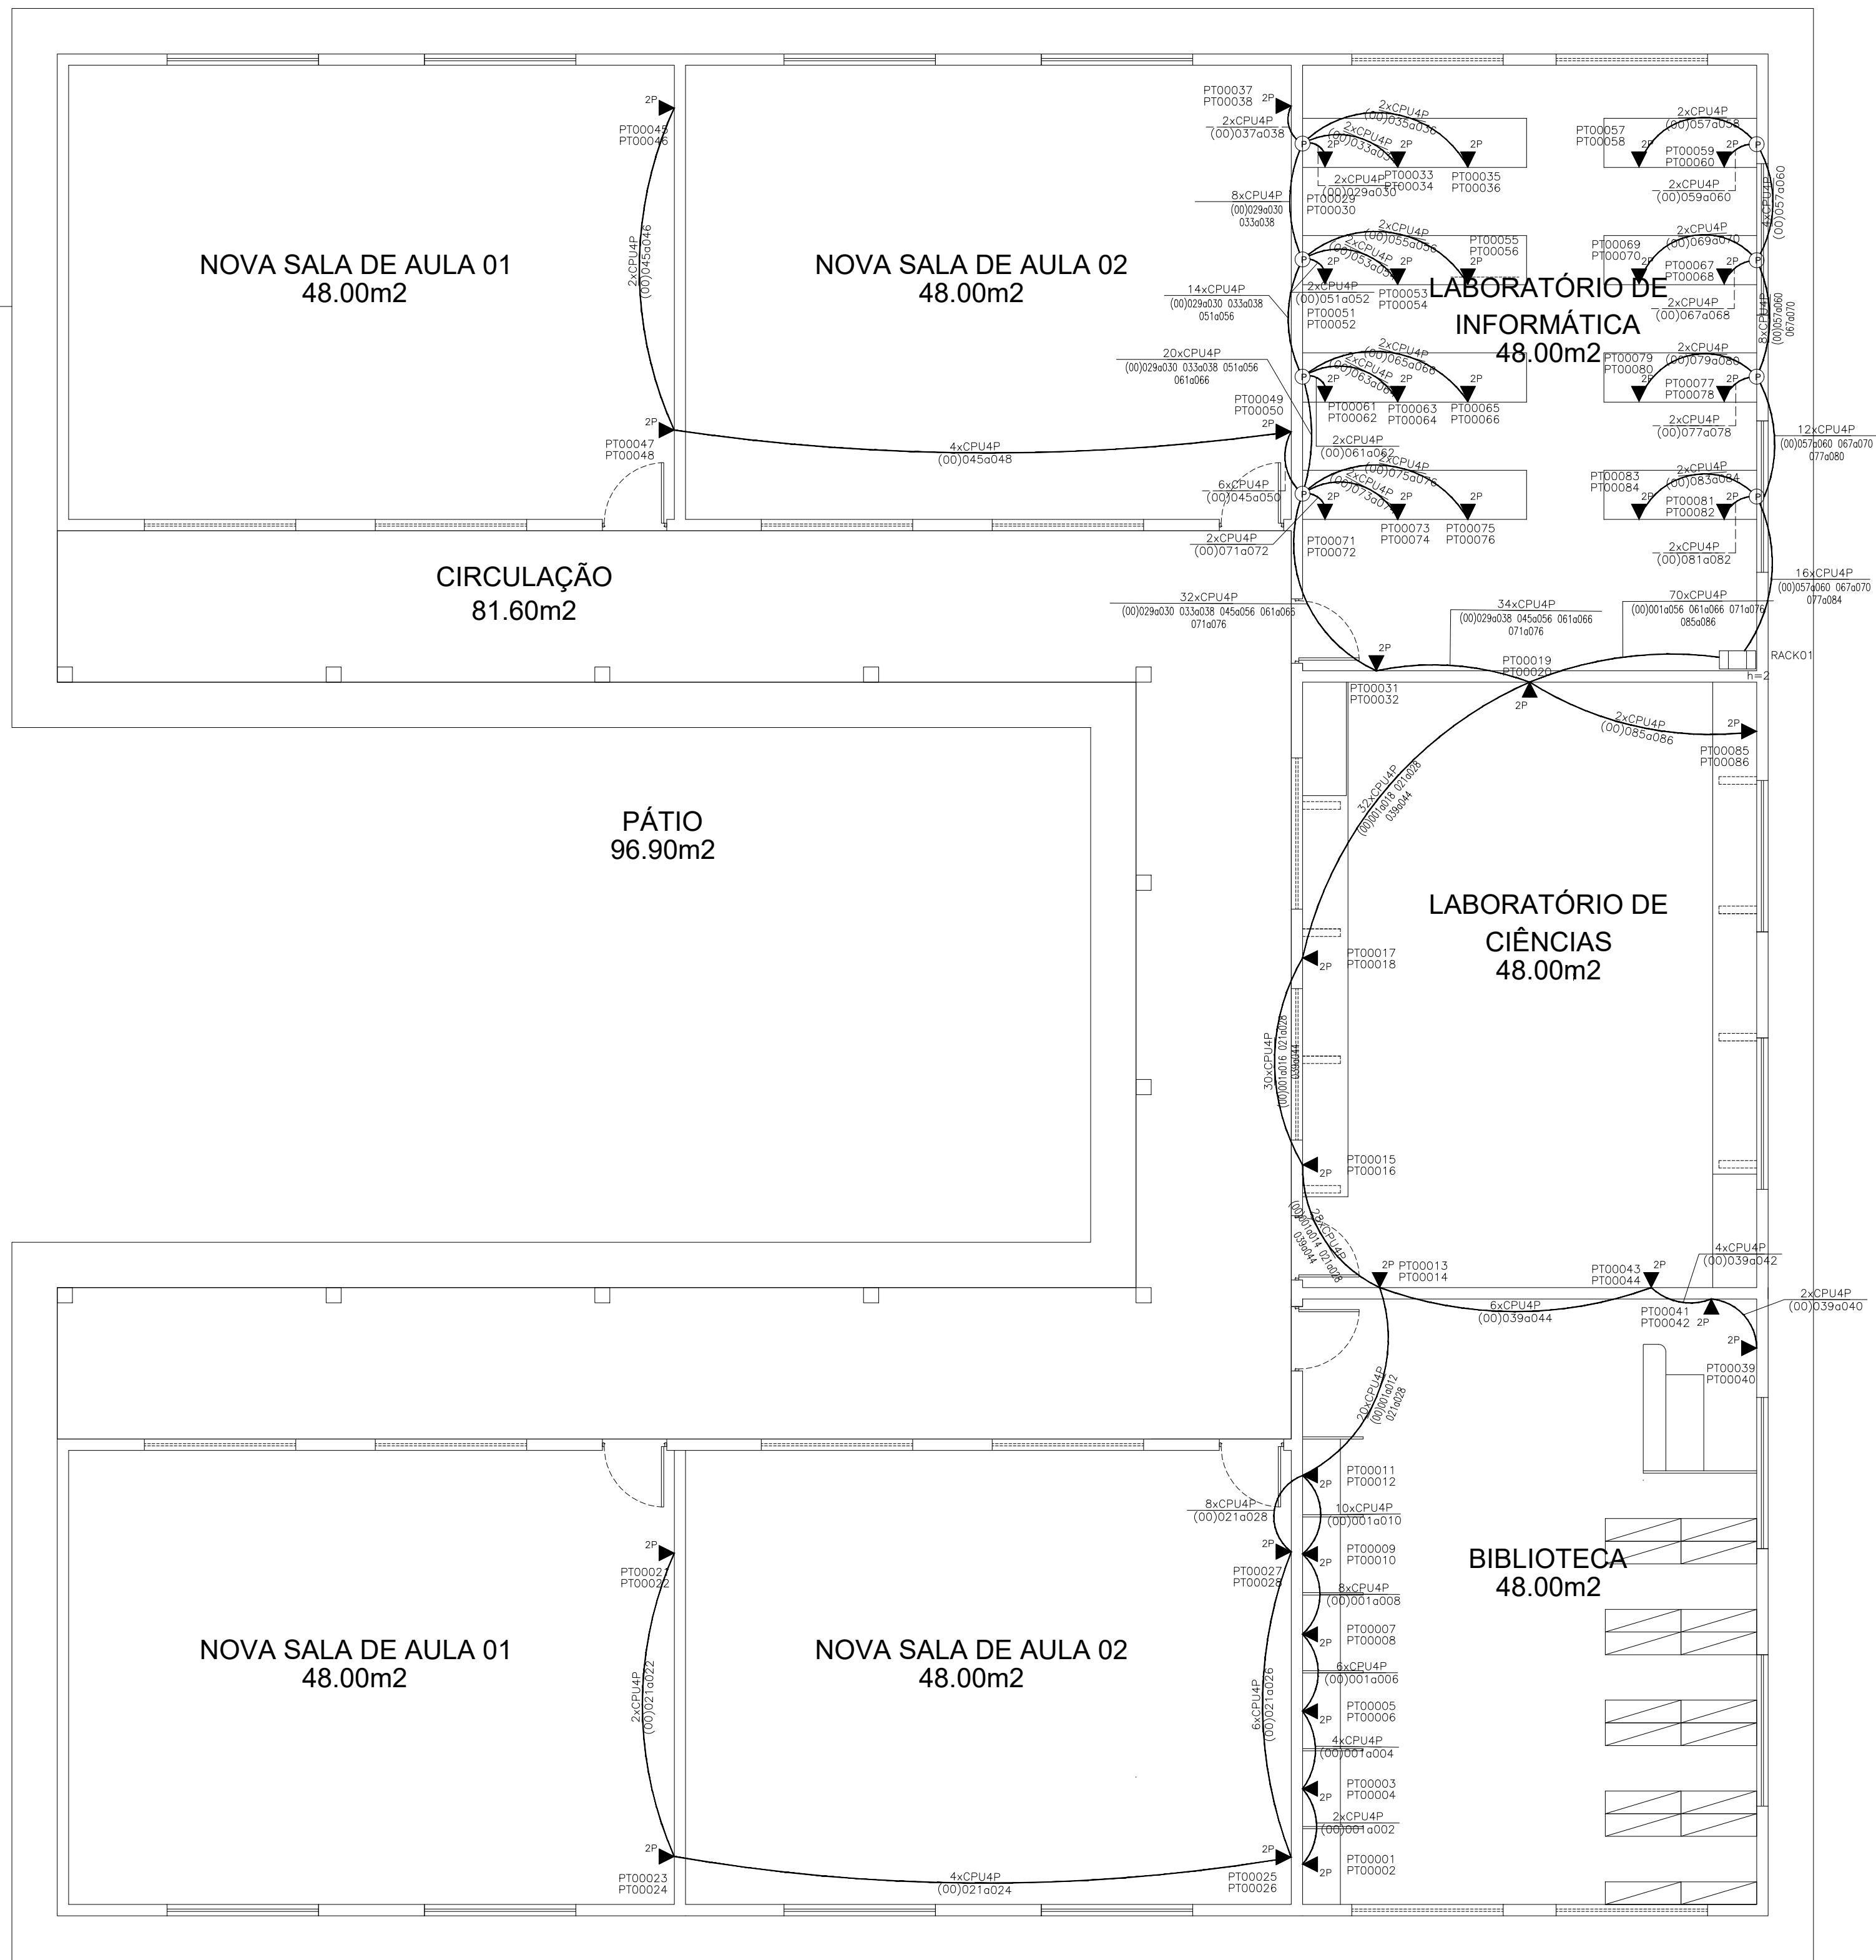

Obra : U. E. CEZAR LEAL
Local: PAU DARCO DO PIAUÍ
Obs. :


| Produto a Instalar | UA/Produto | UA(Total) |
|------------------------------------|------------|-----------|
| Painel de conexão (24 portas) | 1 | 3 |
| Organizador horizontal (24 portas) | 1 | 6 |
| Switch Ethernet depto (24 portas) | 1 | 3 |
| Expansão (10% ou 4UA) | -- | 4 |
| TOTAL (UA) | | 16 |

Arquivo: C:\Pau d'Arco do Piauí_PI\ U. E. CEZAR LEAL- (Dim).txt


LEGENDA:

| | |
|--|-------------------------------|
| | - GABINETE FECHADO |
| | - CAIXA DE PASSAGEM NA PAREDE |
| | - TOMADA RJ45 NA PAREDE (2P) |
| | - ELETRODUTO NO TETO |
| | - CABO PARA LÓGICA |

Layout do Rack

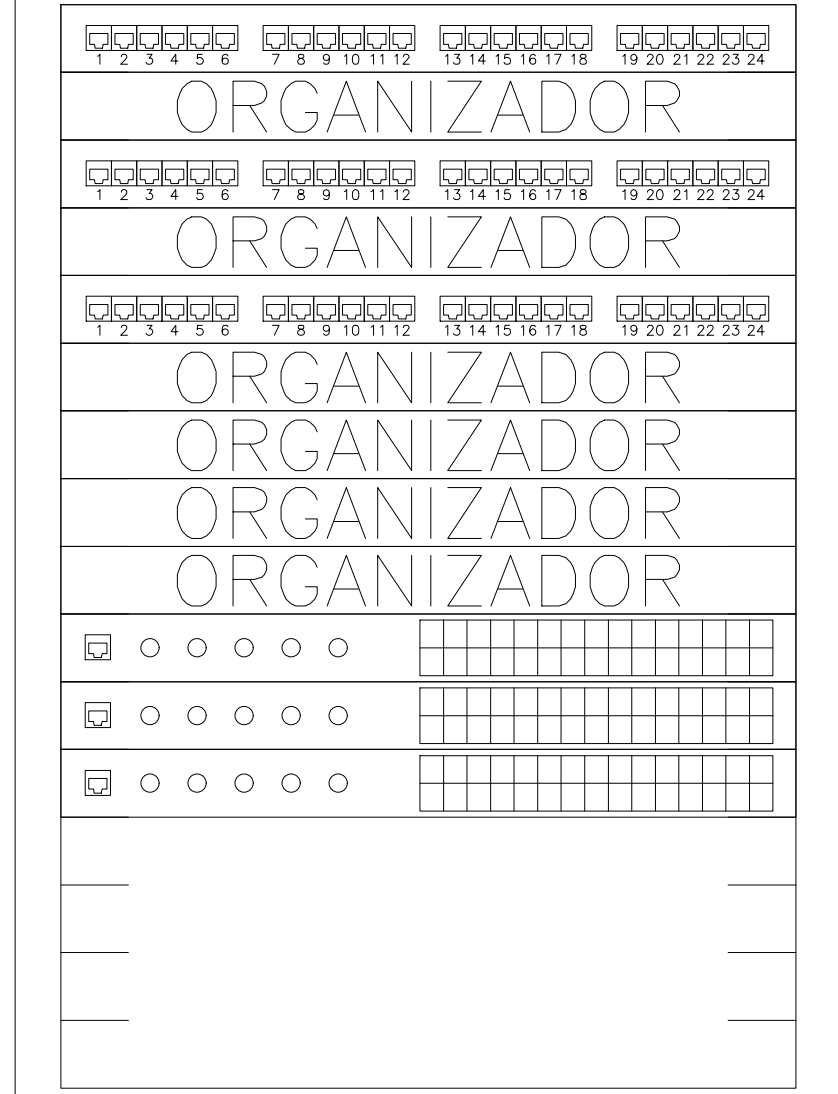

- <-Painel de conexão
- <-Organizador horizontal
- <-Painel de conexão
- <-Organizador horizontal
- <-Painel de conexão
- <-Organizador horizontal
- <-Organizador horizontal
- <-Switch Ethernet depto
- <-Expansão

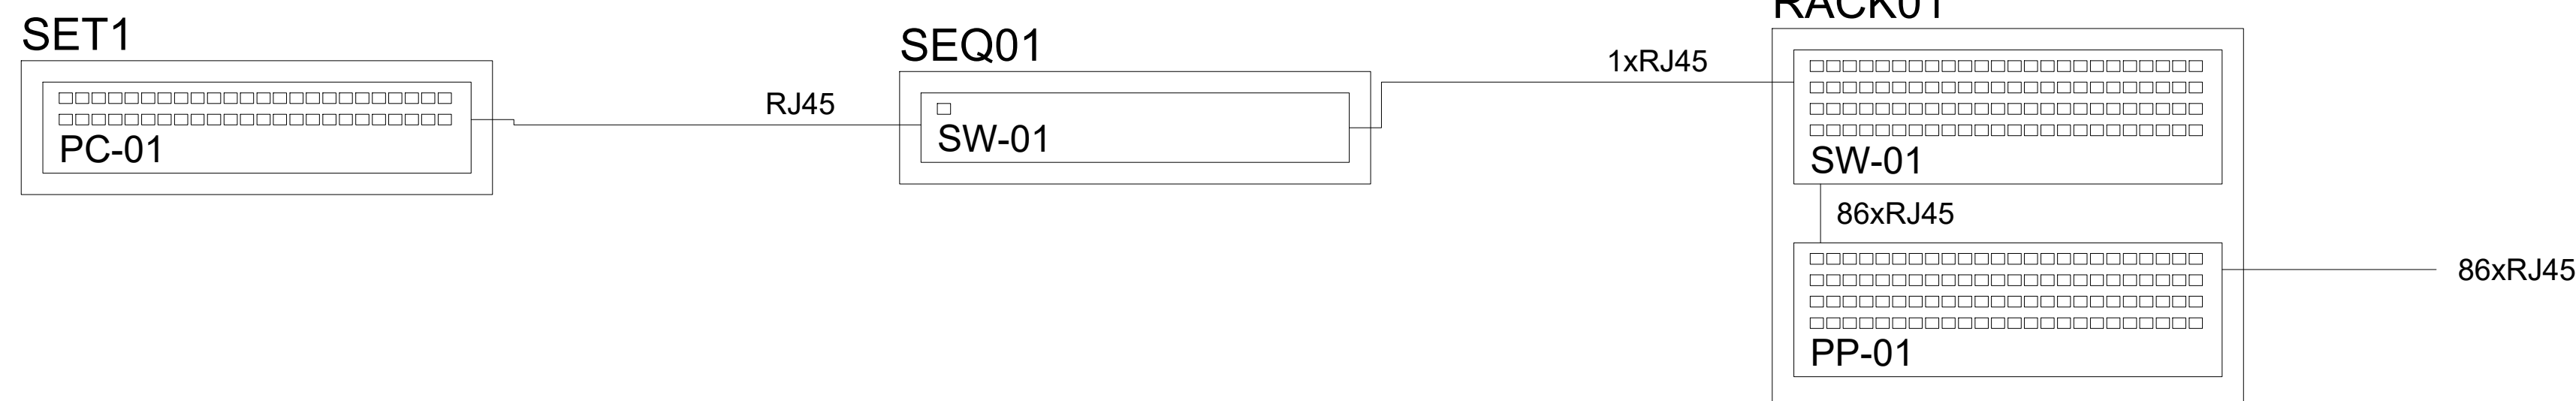

Segismundo SENA ROSA NETO
SEGISMUNDO SENA ROSA NETO
TÉC. ELET. SEDUC-PI
CFT-PI RG Nº 68510652334
MAT. Nº 353644-X

| HISTÓRICO | | |
|---------------|----------------------------|---------------|
| ALTERAÇÃO | REVISÃO | DATA |
| 1. | | |
| 2. | | |
| 3. | | |
| 4. | | |
| 5. | | |
| ARQUITETO(A): | ENGENHEIRO(A) RESPONSÁVEL: | PROPRIETÁRIO: |

| | | | | |
|---|--|--|--|--|
| | | | GOVERNO DO ESTADO DO PIAUÍ | |
| SEDUC - SECRETARIA DE ESTADO DA EDUCAÇÃO | | | 18º GRE - REGIONAL - U. E. CÉZAR LEAL | |
| DEPARTAMENTO: UNIDADE DE GESTÃO DA REDE FÍSICA- UGERF | | | TÍTULO DO PROJETO: PROJETO ELÉTRICO INSTALAÇÕES DE REDE LÓGICA | |
| ENGENHEIRO DO SERVIÇO: AV. OTÍLIA MARIA DE PAIVA, S/N- CENTRO | | | TÍTULO DO DESENHO: PLANTA PROJETO CABEAMENTO ESTRUTURADO | |
| MUNICÍPIO: PAU D'ARCO DO PIAUÍ | | | ZONA: URBANA | |
| DESENHO: SEGISMUNDO SENA | | | FASE: PROJETO LÓGICA | |
| | | | DATA: SETEMBRO/ 2021 | |
| | | | REVISÃO: REVISÃO 00 | |

LÓG.

03/03

1/50